



Achteraanzicht

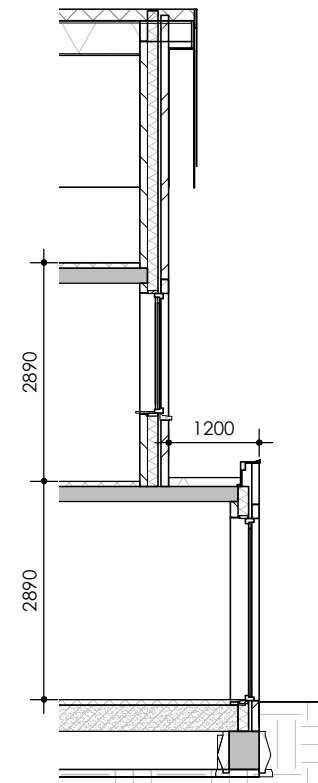

Doorsnede

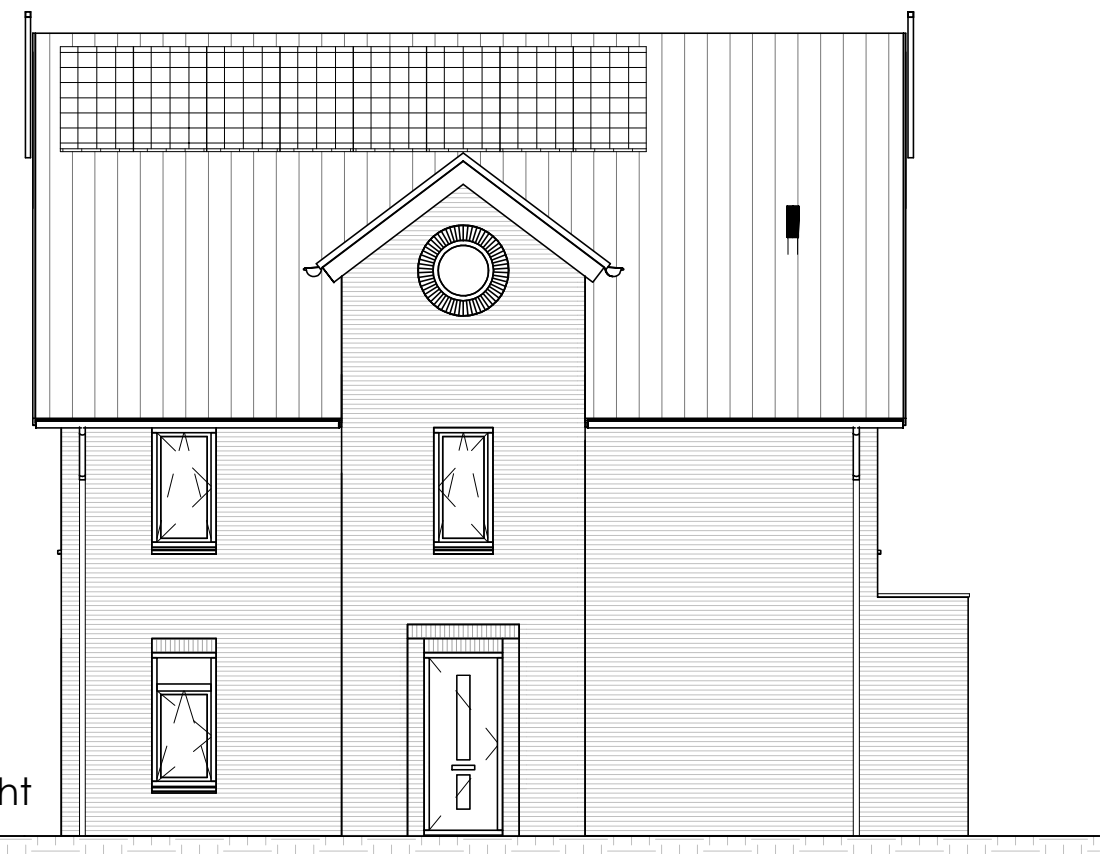

Rechterzijaanzicht


Optie 107: uitbouw 1200 achtergevel

Bouwnummer 50

17 woningen op woonveld C2 te Langerak

19-05-2021

Schaal 1:50/100 202029

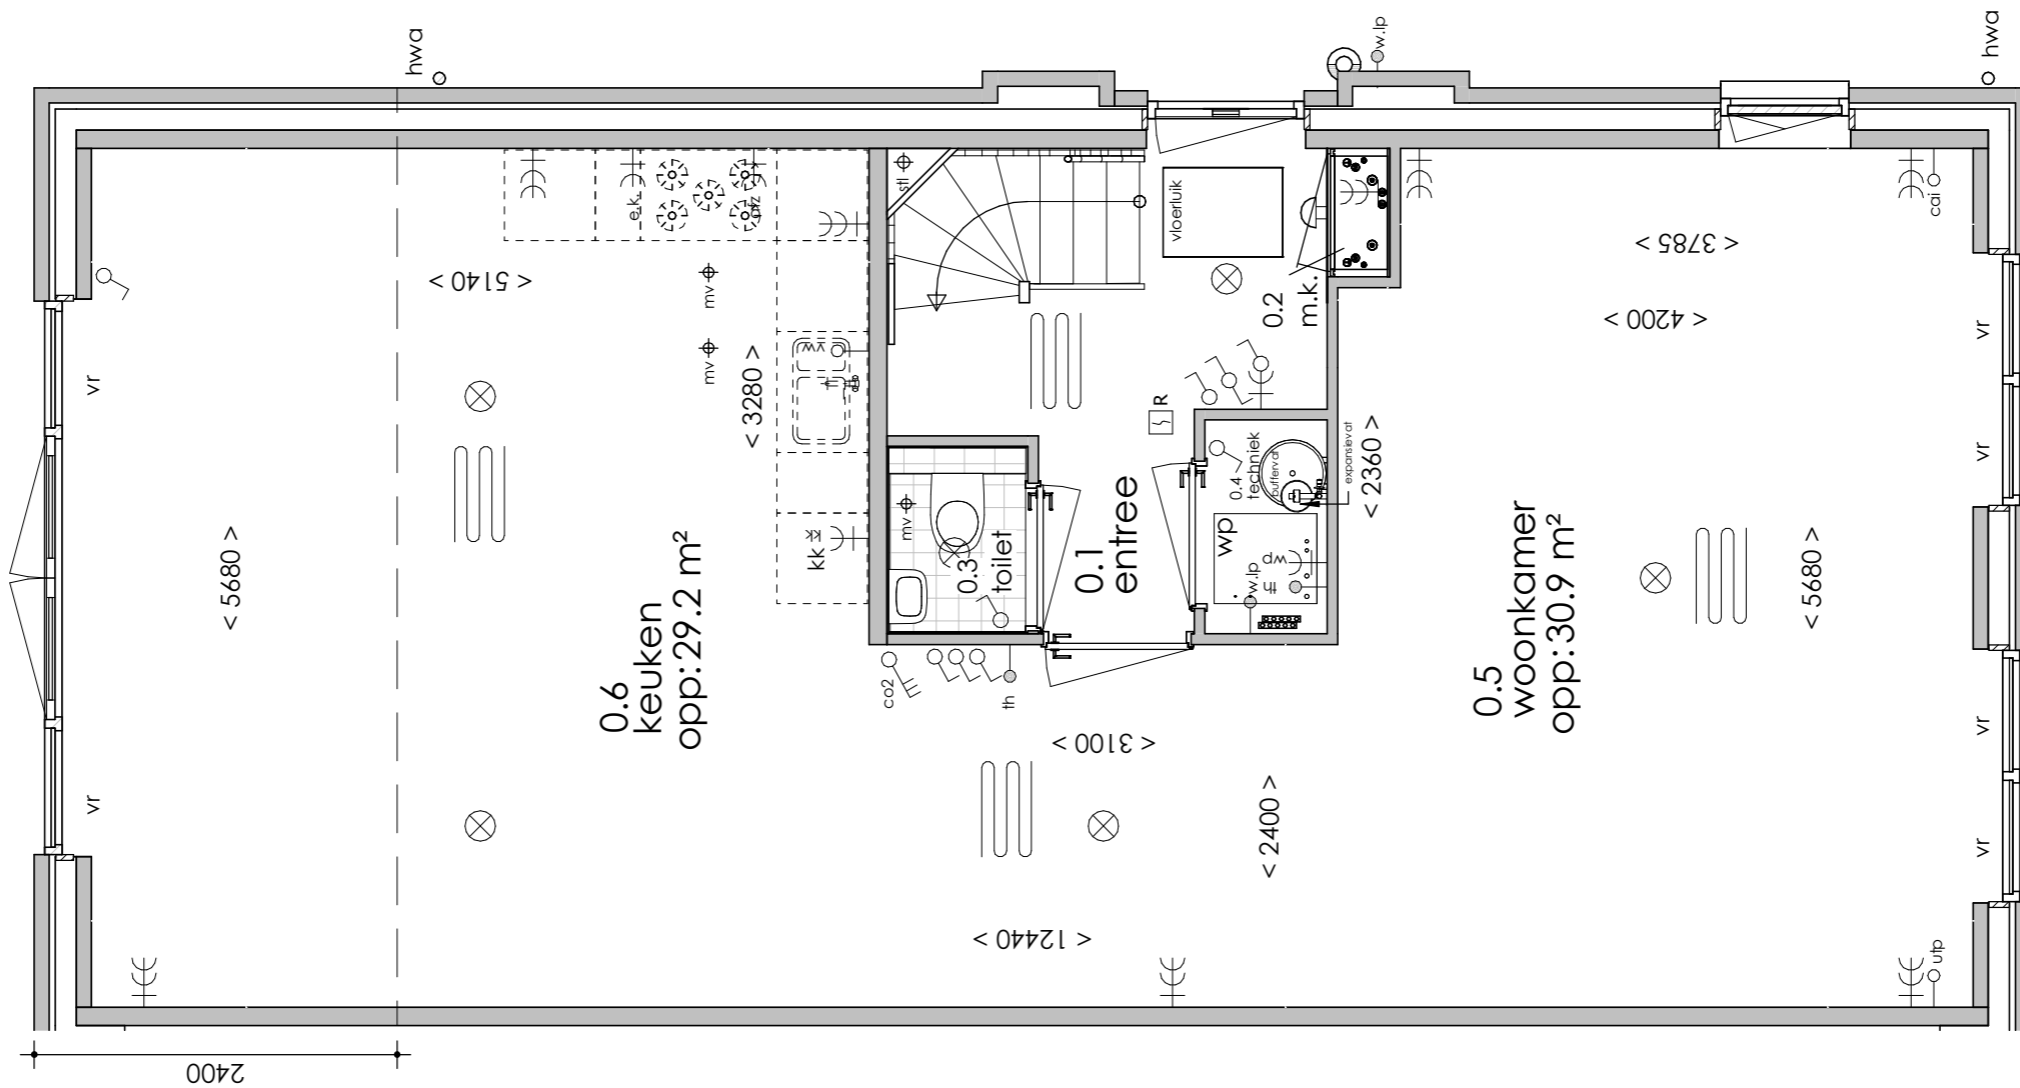

Begane grond

Optie 108: uitbouw 2400 achtergevel  
 Bouwnummer 50 plattegrond


19-05-2021



Rechterzij aanzicht



Achter aanzicht

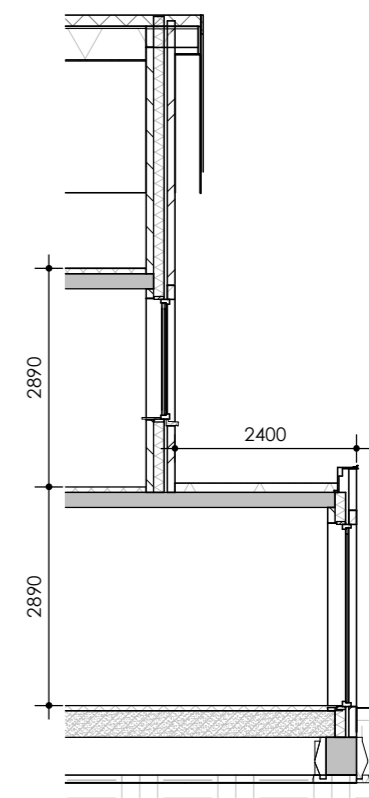

Doorsnede

Optie 108: uitbouw 2400 achtergevel  
Bouwnummer 50 gevels

17 woningen op woonveld C2 te Langerak

19-05-2021

Schaal: 1 : 100 202029