


ELEKTRA SYMBOLEN


| | |
|--|--|
| | dubbele wandcontactdoos (wcd) woonkamer & slaapkamers 300+ vloer, overige ruimten 1050+ vloer |
| | enkele wcd met randaarde |
| | enkele wcd t.b.v. afzuigkap 2250+vloer |
| | aansluitpunt elektrisch koken |
| | enkele wcd t.b.v. koelkast |
| | enkele wcd t.b.v. mechanische ventilatie |
| | enkele wcd t.b.v. pv installatie |
| | enkele wcd t.b.v. elektrische radiator |
| | enkele wcd t.b.v. warmtepomp |
| | enkele wcd t.b.v. wasapparaat |
| | enkele wcd t.b.v. wasdroger |
| | combinatie dubbele wcd met enkelpolige schakelaar (berging) |
| | aansluitpunt onbedraad |
| | aansluitpunt cai, 300+ vl., loze leiding naar meterkast (mk) |
| | aansluitpunt telecommunicatie, 300+ vl., loze leiding naar mk |
| | aansluitpunt vaatwasser, loze leiding naar mk |
| | aansluitpunt mechanische ventilatie bedraad |
| | aansluitpunt thermostaat bedraad |
| | aansluitpunt wandlichtpunt bedraad zonder armatuur |
| | mechanische ventilatie CO2 opnemer |

| | |
|--|--|
| | enkelpolige schakelaar, 1050+ vloer |
| | serieschakelaar, 1050+ vloer |
| | wisselschakelaar, 1050+ vloer |
| | regeling t.b.v. mechanische ventilatie / CO2 opnemer |
| | aansluiting plafondlichtpunt |
| | belinstallatie |
| | beldrukker |
| | rookmelder, aangesloten op elektriciteitsnet |
| | hoofdaarding en aarding badkamer |
| | centraal aardingspunt |
| | mechanische ventilatie aan-/afzuigpunt |
| | omvormer |
| | vloerverwarming verdeler |
| | elektrische radiator |
| | vloerverwarming |


AFKORTINGEN

| | |
|-----|----------------------------|
| hwa | = hemelwaterafvoer |
| kk | = opstelplaats koelkast |
| mv | = mechanische ventilatie |
| R | = rookmelder |
| vr | = ventilatierooster |
| wa | = opstelplaats wasapparaat |
| wd | = opstelplaats wasdroger |
| wp | = opstelplaats warmtepomp |

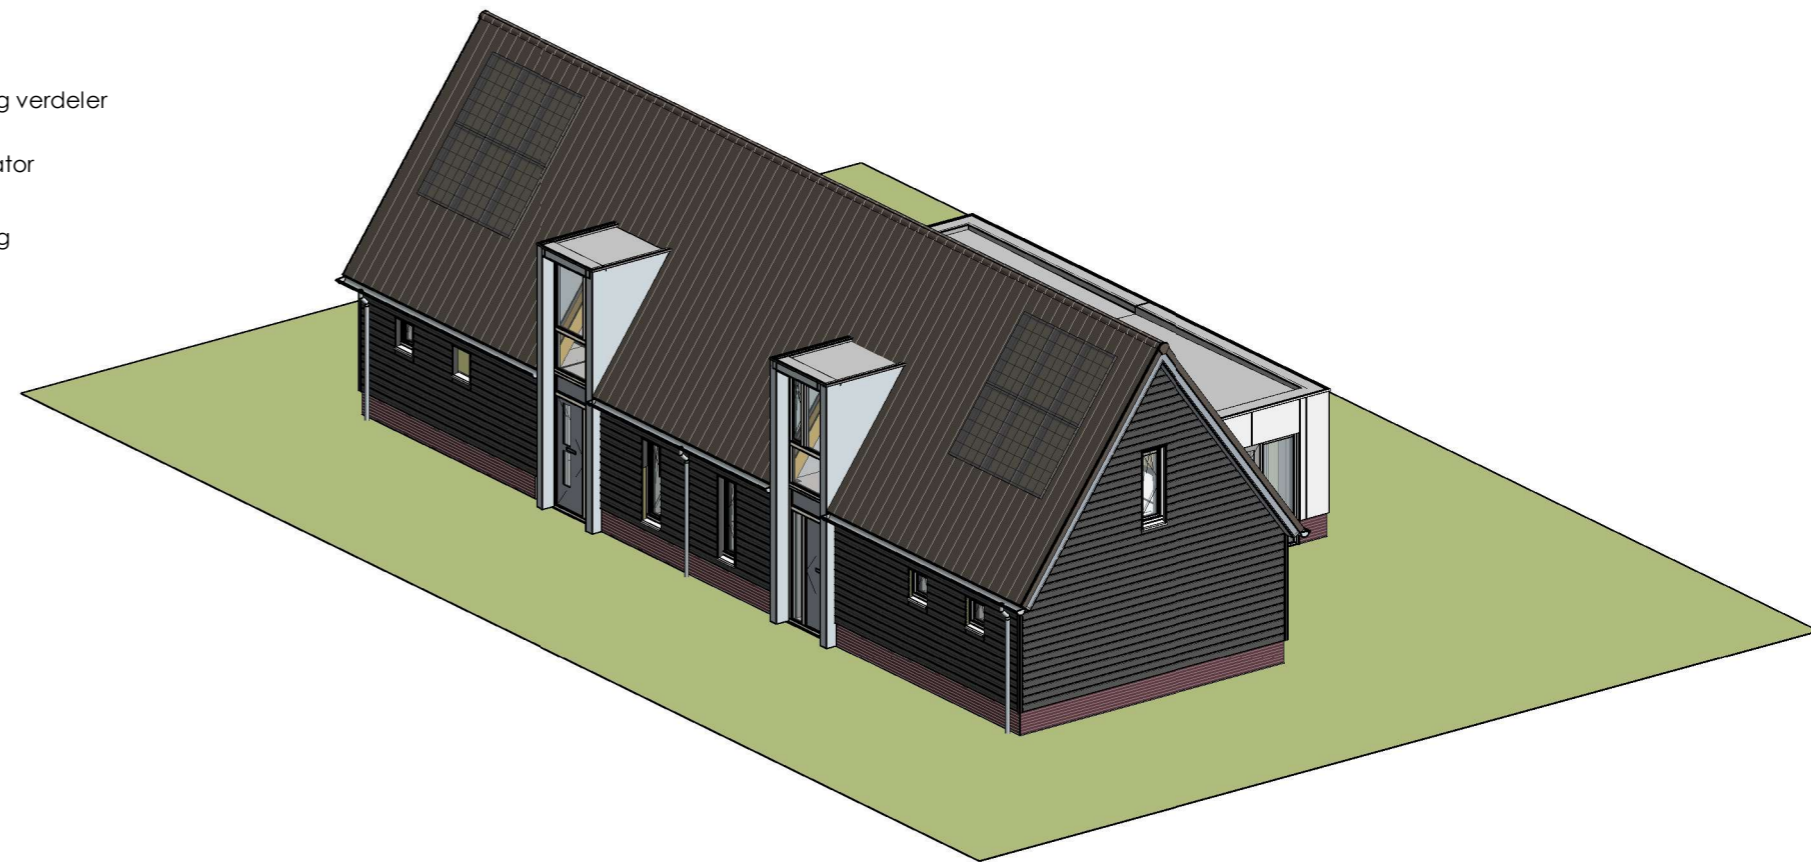


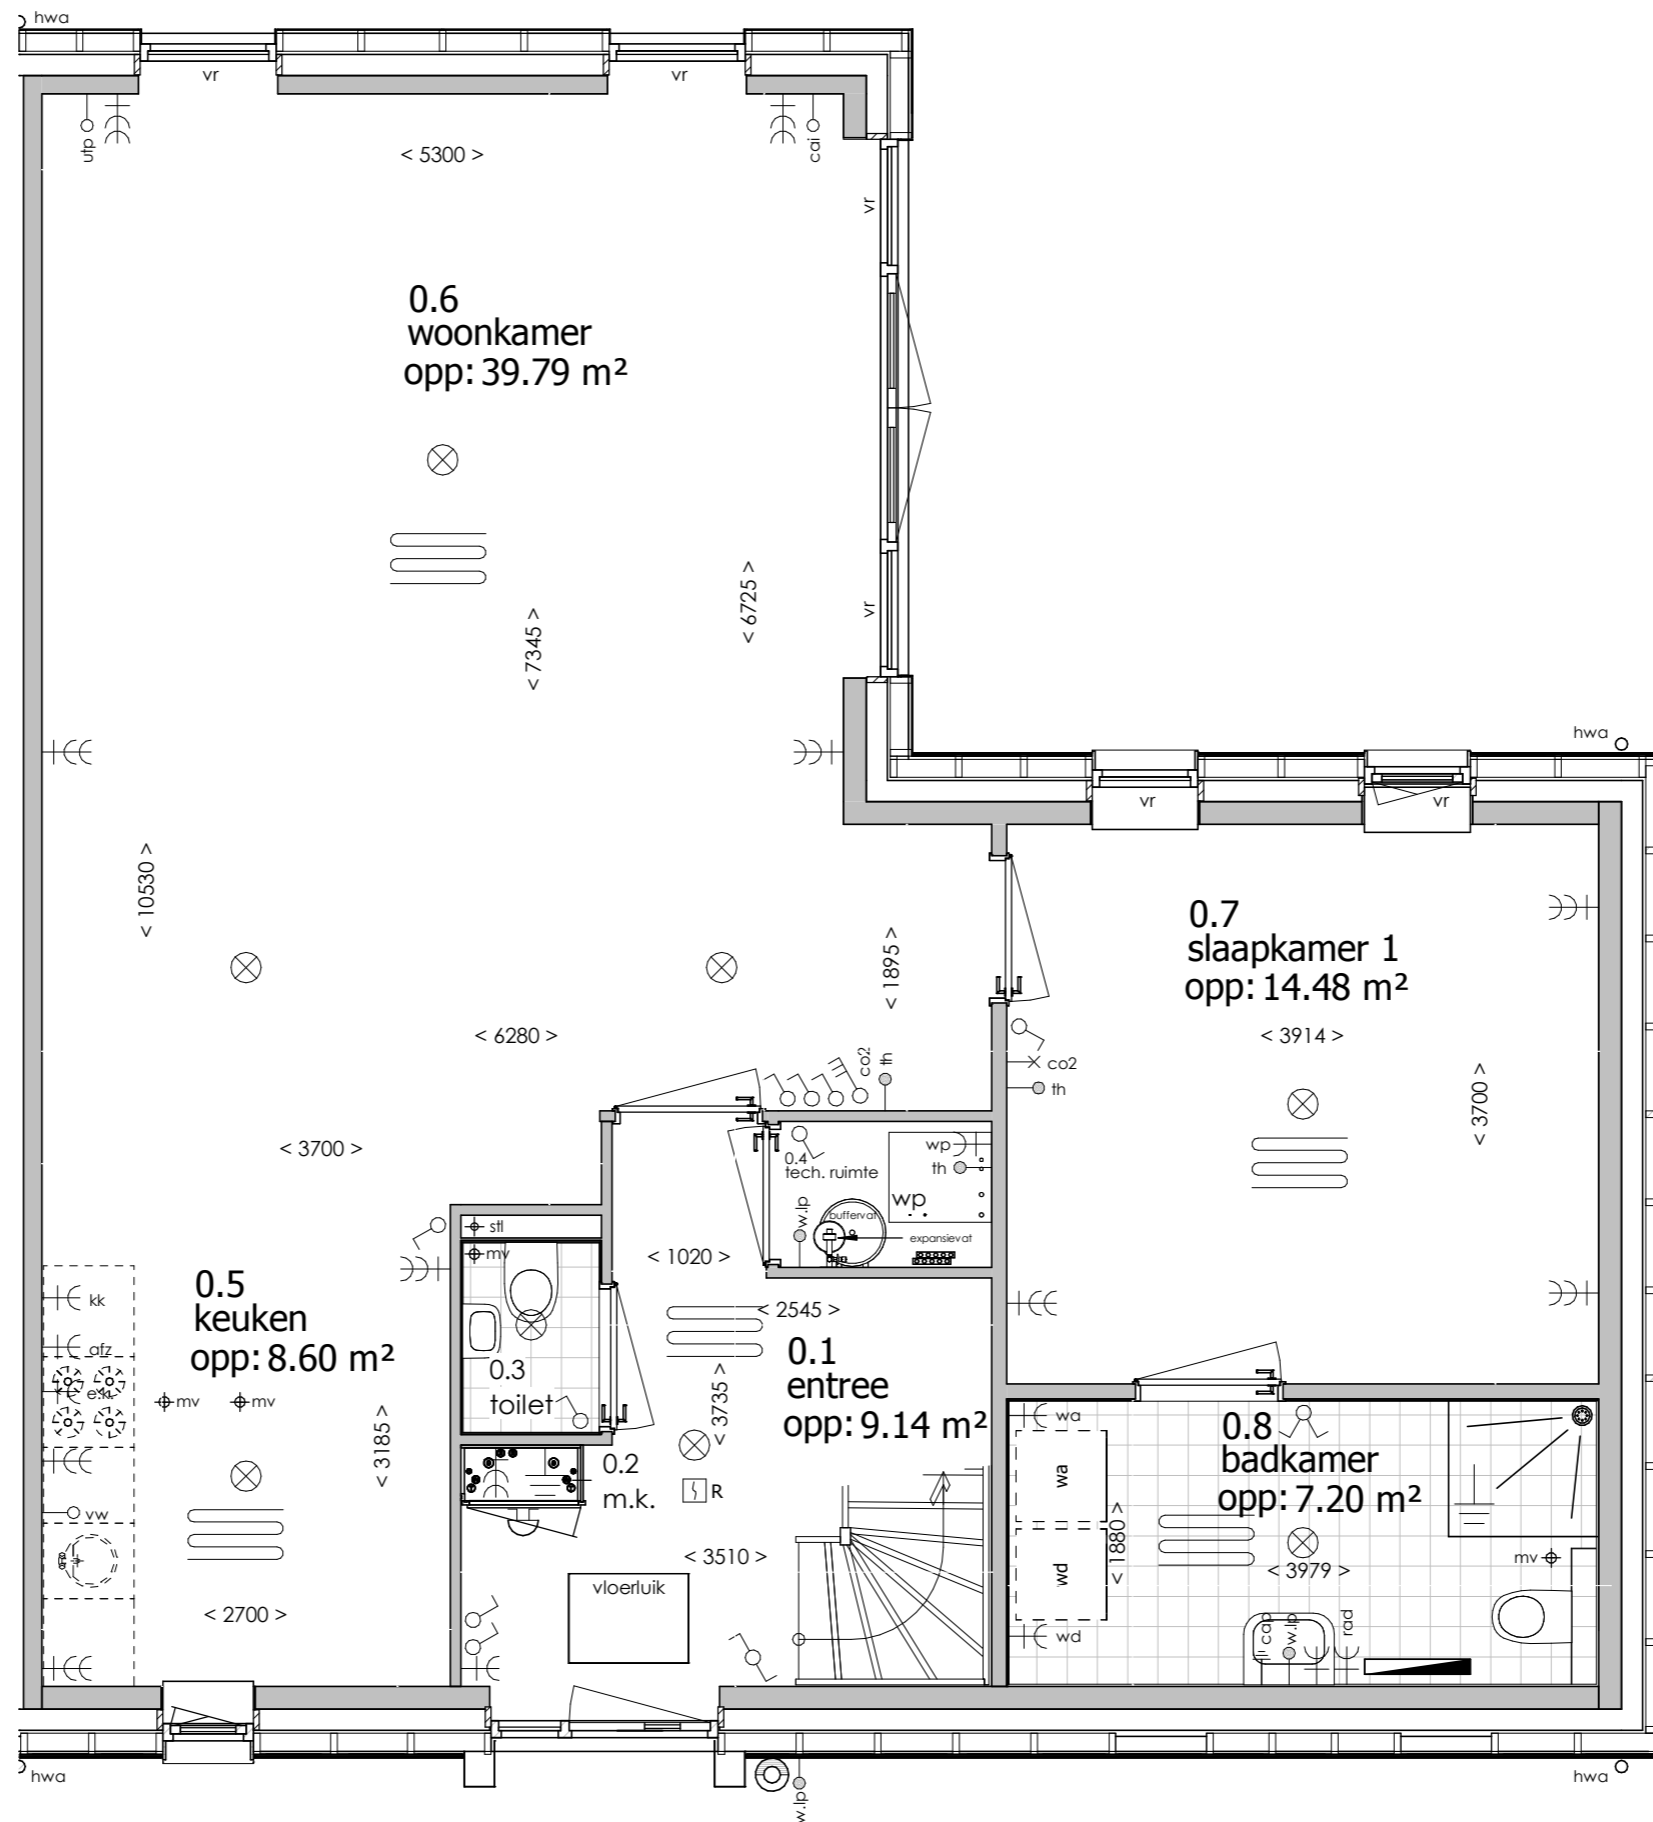


Begane grond

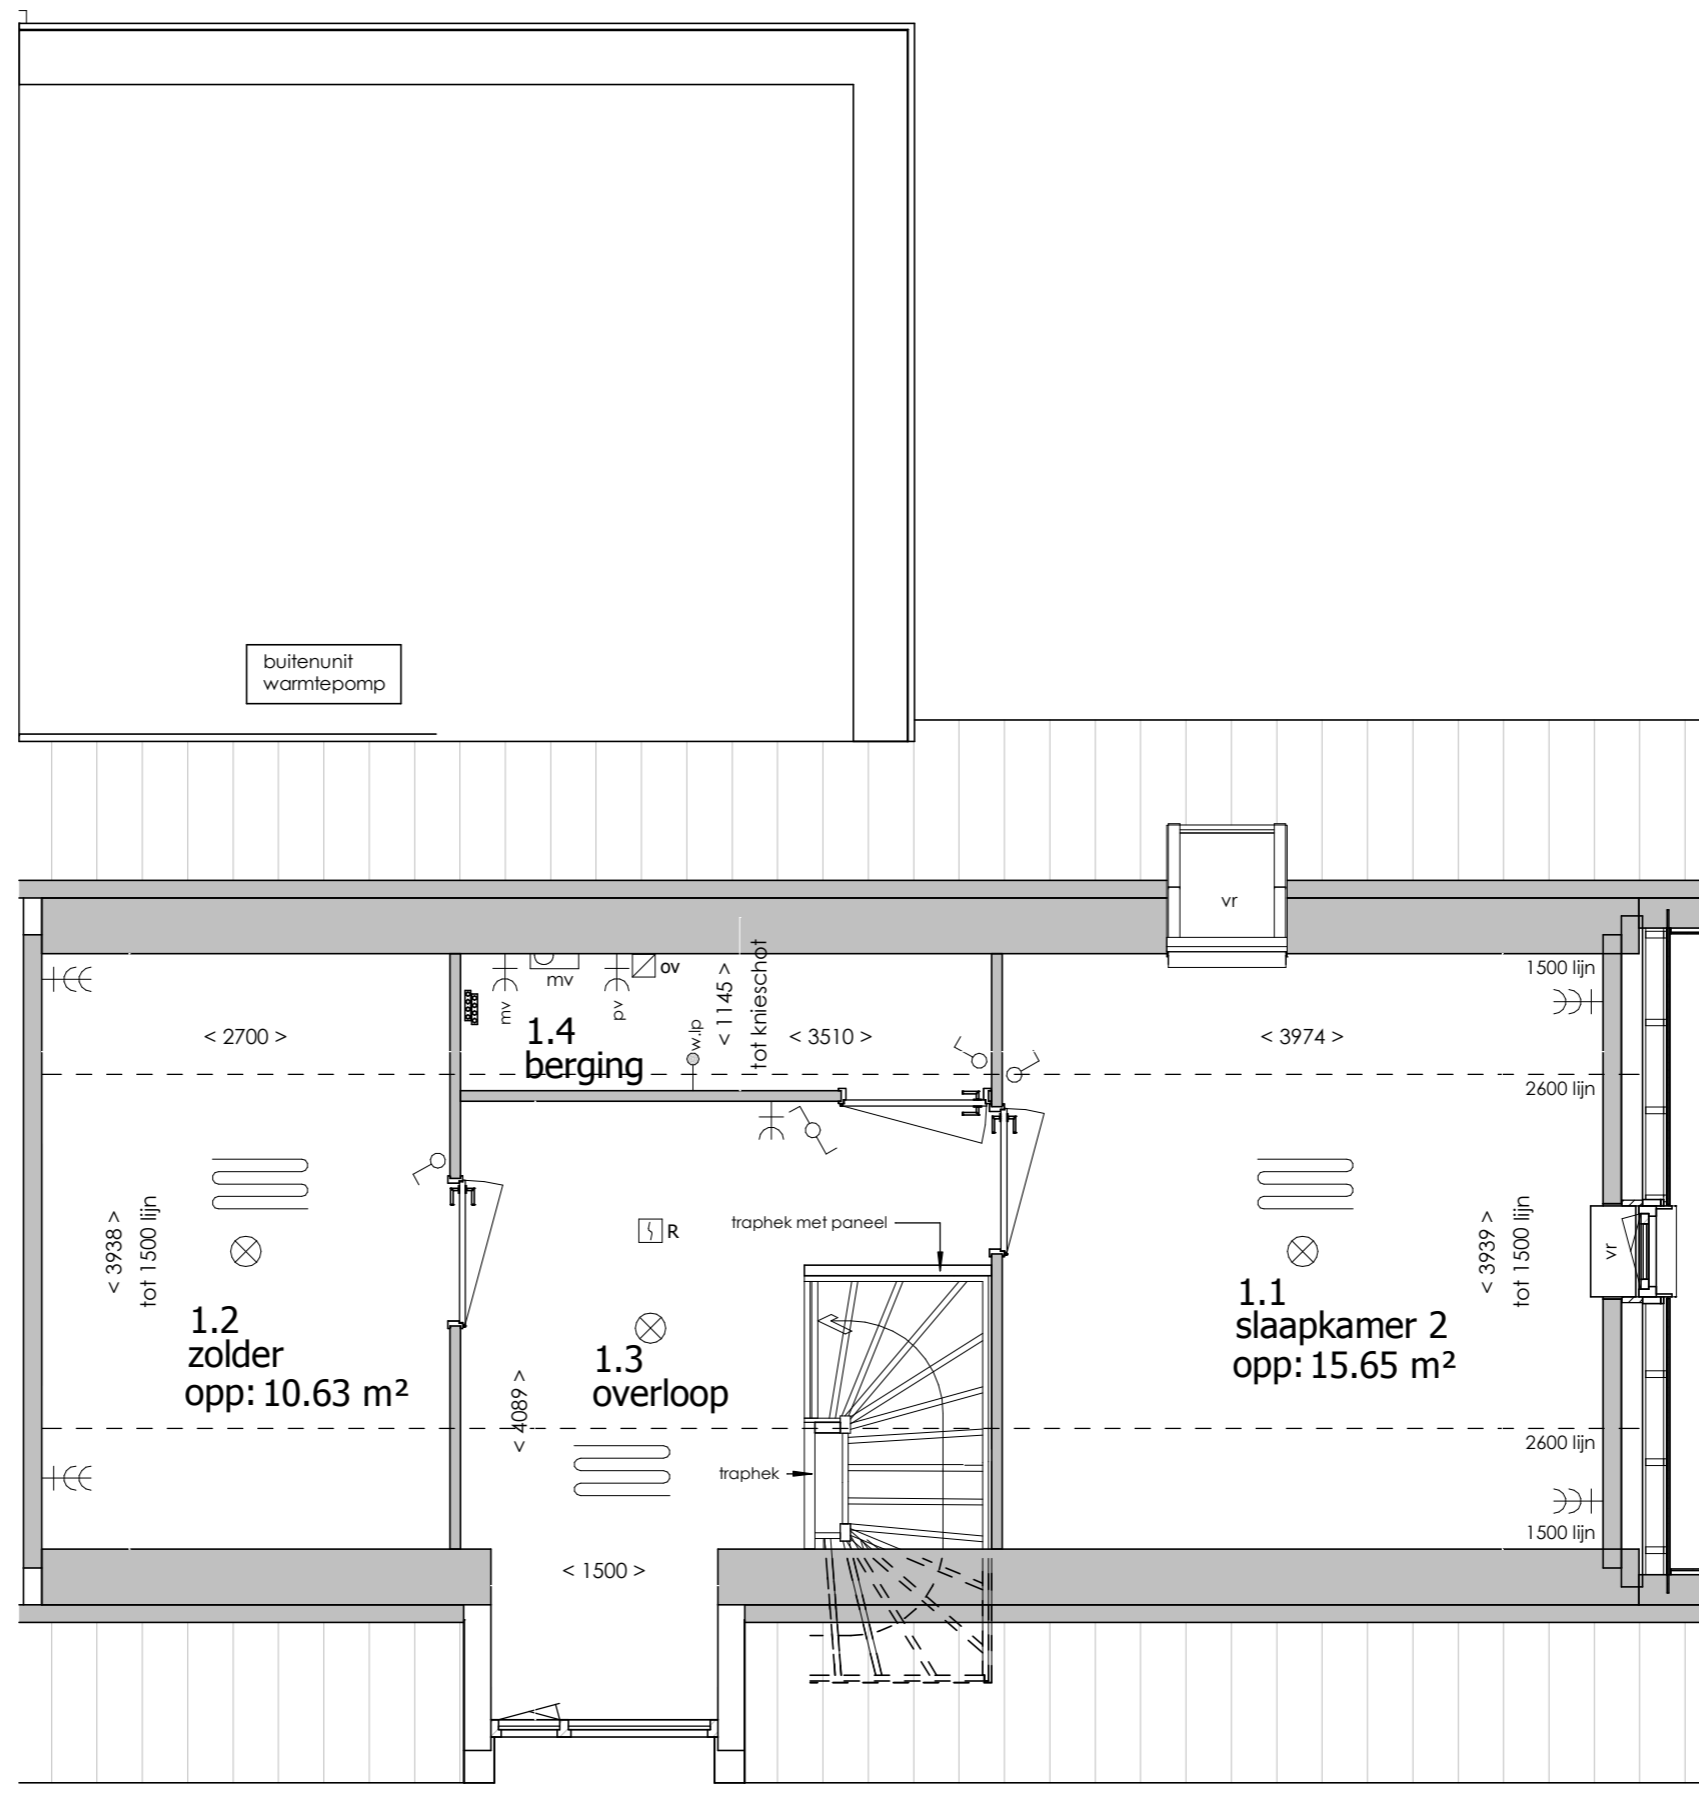

Eerste verdieping

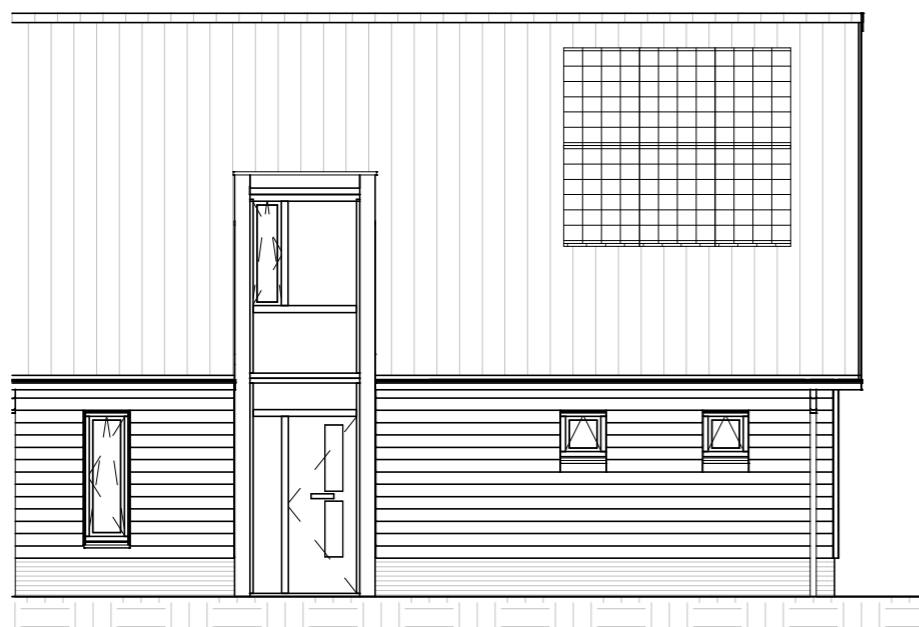



Voor aanzicht

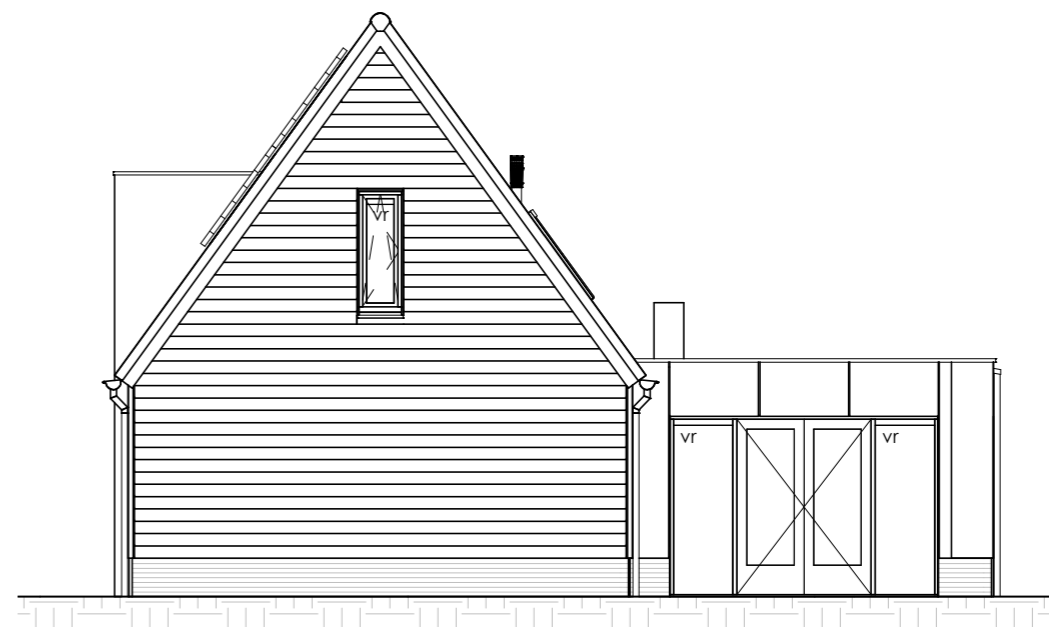

Rechterzij aanzicht



Achter aanzicht

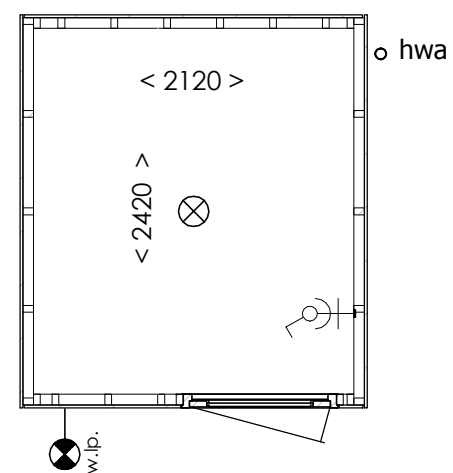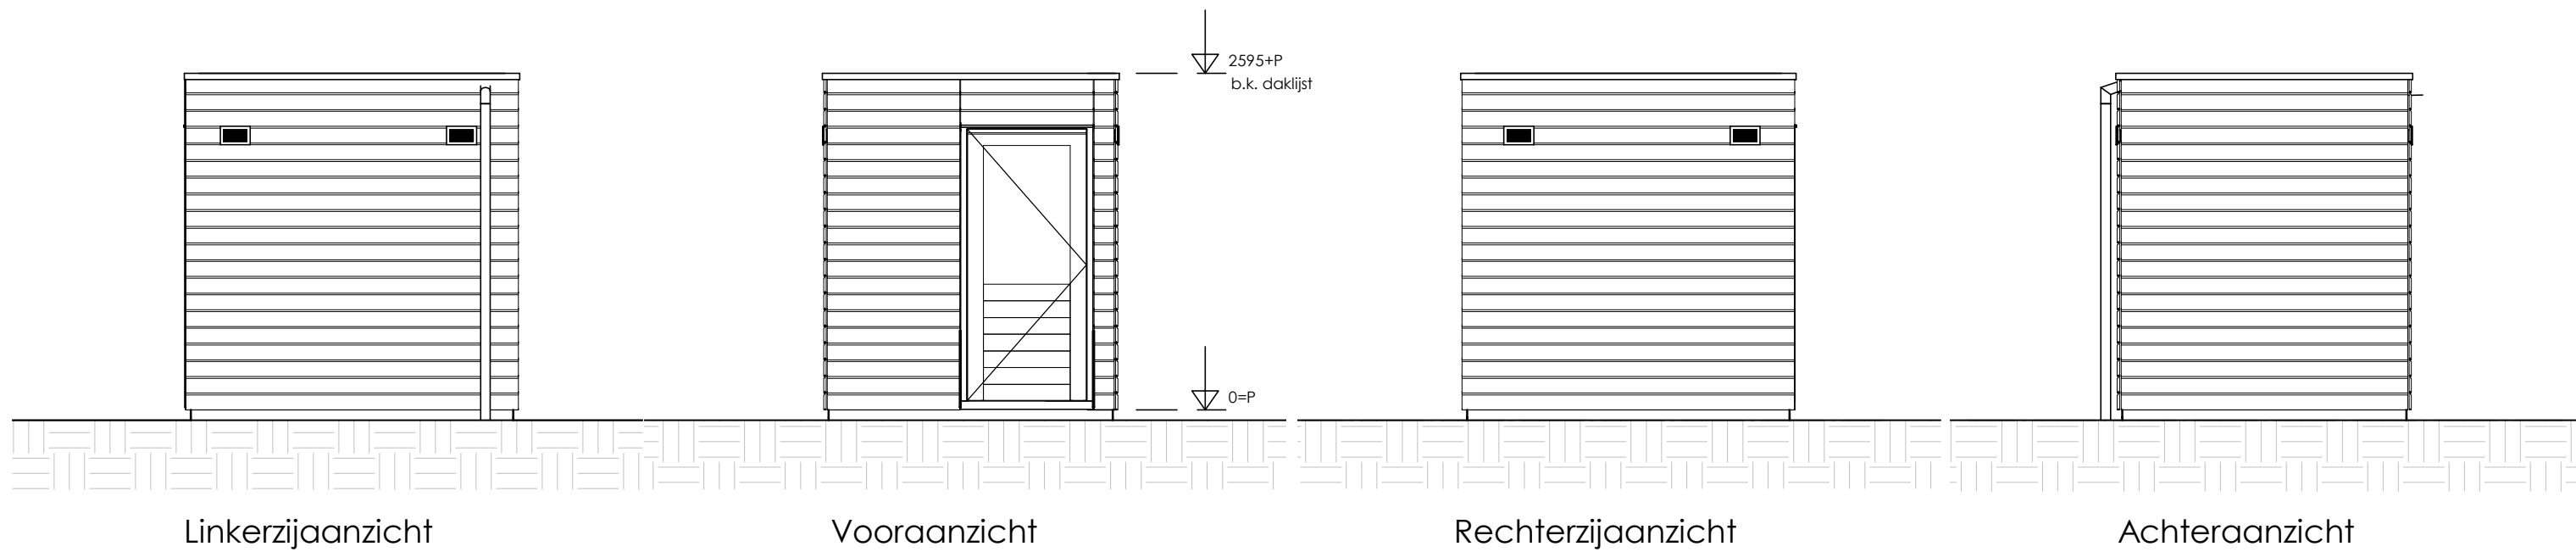

Plattegrond

bouwnummers 59 en 62 als getekend uitgevoerd
 bouwnummers 60 en 61 worden gespiegeld uitgevoerd

Bergingen bwnr 59 t/m 62

19-05-2021

6 woningen woonveld D te Langerak Zuid

Schaal: 1 : 50 202116