
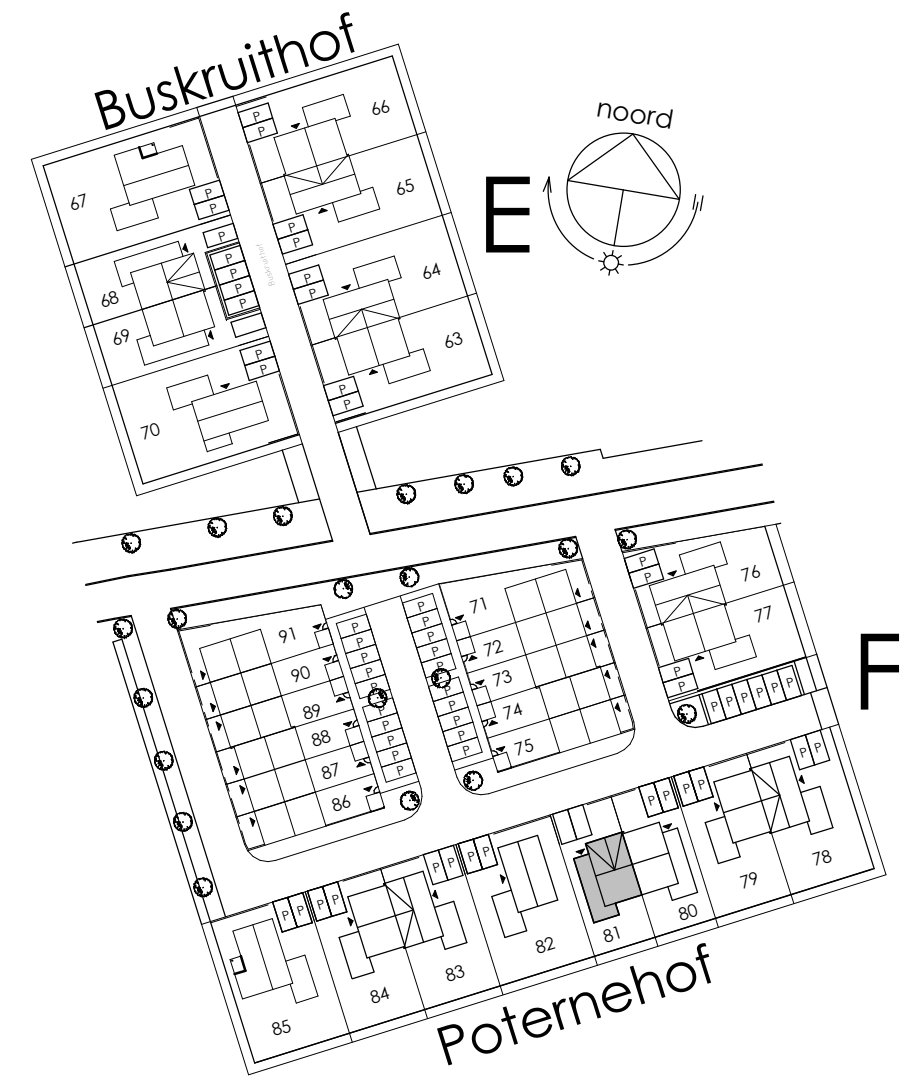



ELEKTRA SYMBOLEN

	dubbele horizontale wandcontactdoos (wcd) woonkamer & slaapkamers 300+ vloer, overige ruimten 1050+ vloer		enkelpolige schakelaar, 1050+ vloer
	dubbele wandcontactdoos (wcd) woonkamer & slaapkamers 300+ vloer, overige ruimten 1050+ vloer		wisselschakelaar, 1050+ vloer
	enkele wcd met randaarde		mechanische ventilatie CO2 opnemer
	enkele wcd t.b.v. afzuigkap 2250+vloer		aansluiting plafondlichtpunt (zonder armatuur)
	enkele wcd t.b.v. combi-magnetron		aansluiting wandlichtpunt (zonder armatuur)
	enkele wcd perilex elektrisch koken		belinstallatie
	enkele wcd t.b.v. koelkast		beldrukker
	enkele wcd t.b.v. radiator		optische rookmelder, aangesloten op elektriciteitsnet (NEN 2555)
	enkele wcd t.b.v. radiator		hoofdaarding en aarding badkamer
	enkele wcd t.b.v. wasapparaat		mechanische ventilatie aan-/afzuigpunt
	enkele wcd t.b.v. wasdroger		standleiding evt. i.c.m. ontluchting
	combinatie enkele wcd met enkelpolige schakelaar		omvormer zonnepanelen
	aansluitpunt mechanische ventilatie bedraad		vloerverwarming verdeler
	aansluitpunt thermostaat bedraad		elektrische radiator afmetingen door installateur
	aansluitpunt boiler, loze leiding naar meterkast (mk)		vloerverwarming
	aansluitpunt cai, 300+ vl., loze leiding naar meterkast (mk)		
	aansluitpunt telecommunicatie, 300+ vl., loze leiding naar mk		

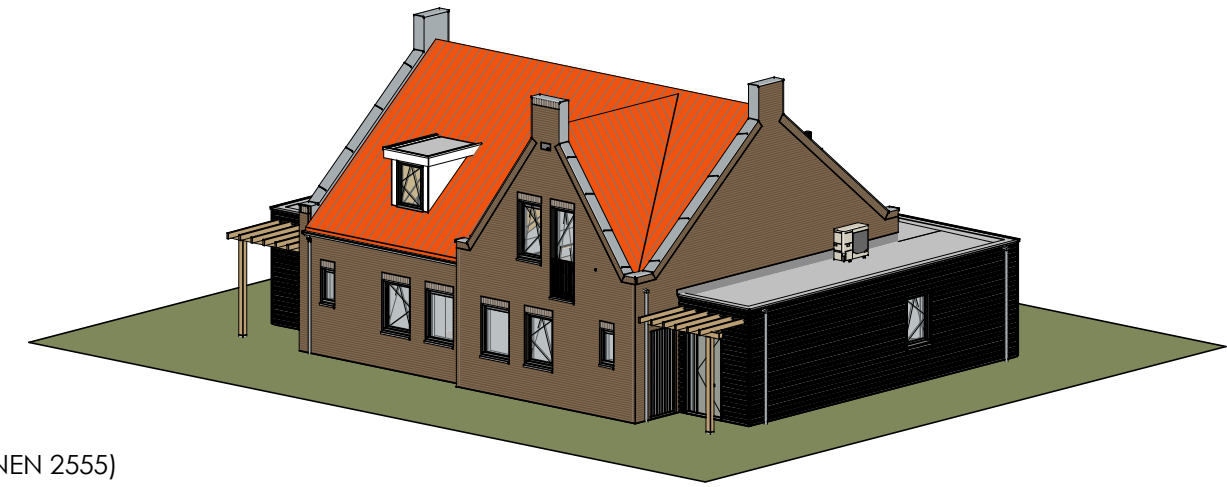


Afkortingen

hwa	= hemelwaterafvoer
kk	= opstelplaats koelkast
mv	= mechanische ventilatie
R	= rookmelder volgens NEN 2555
stl	= standleiding riolering
vr	= ventilatierooster
vvv	= vloerverwarming verdeler
wa	= opstelplaats wasapparaat
wd	= opstelplaats wasdroger
wp	= warmtepomp

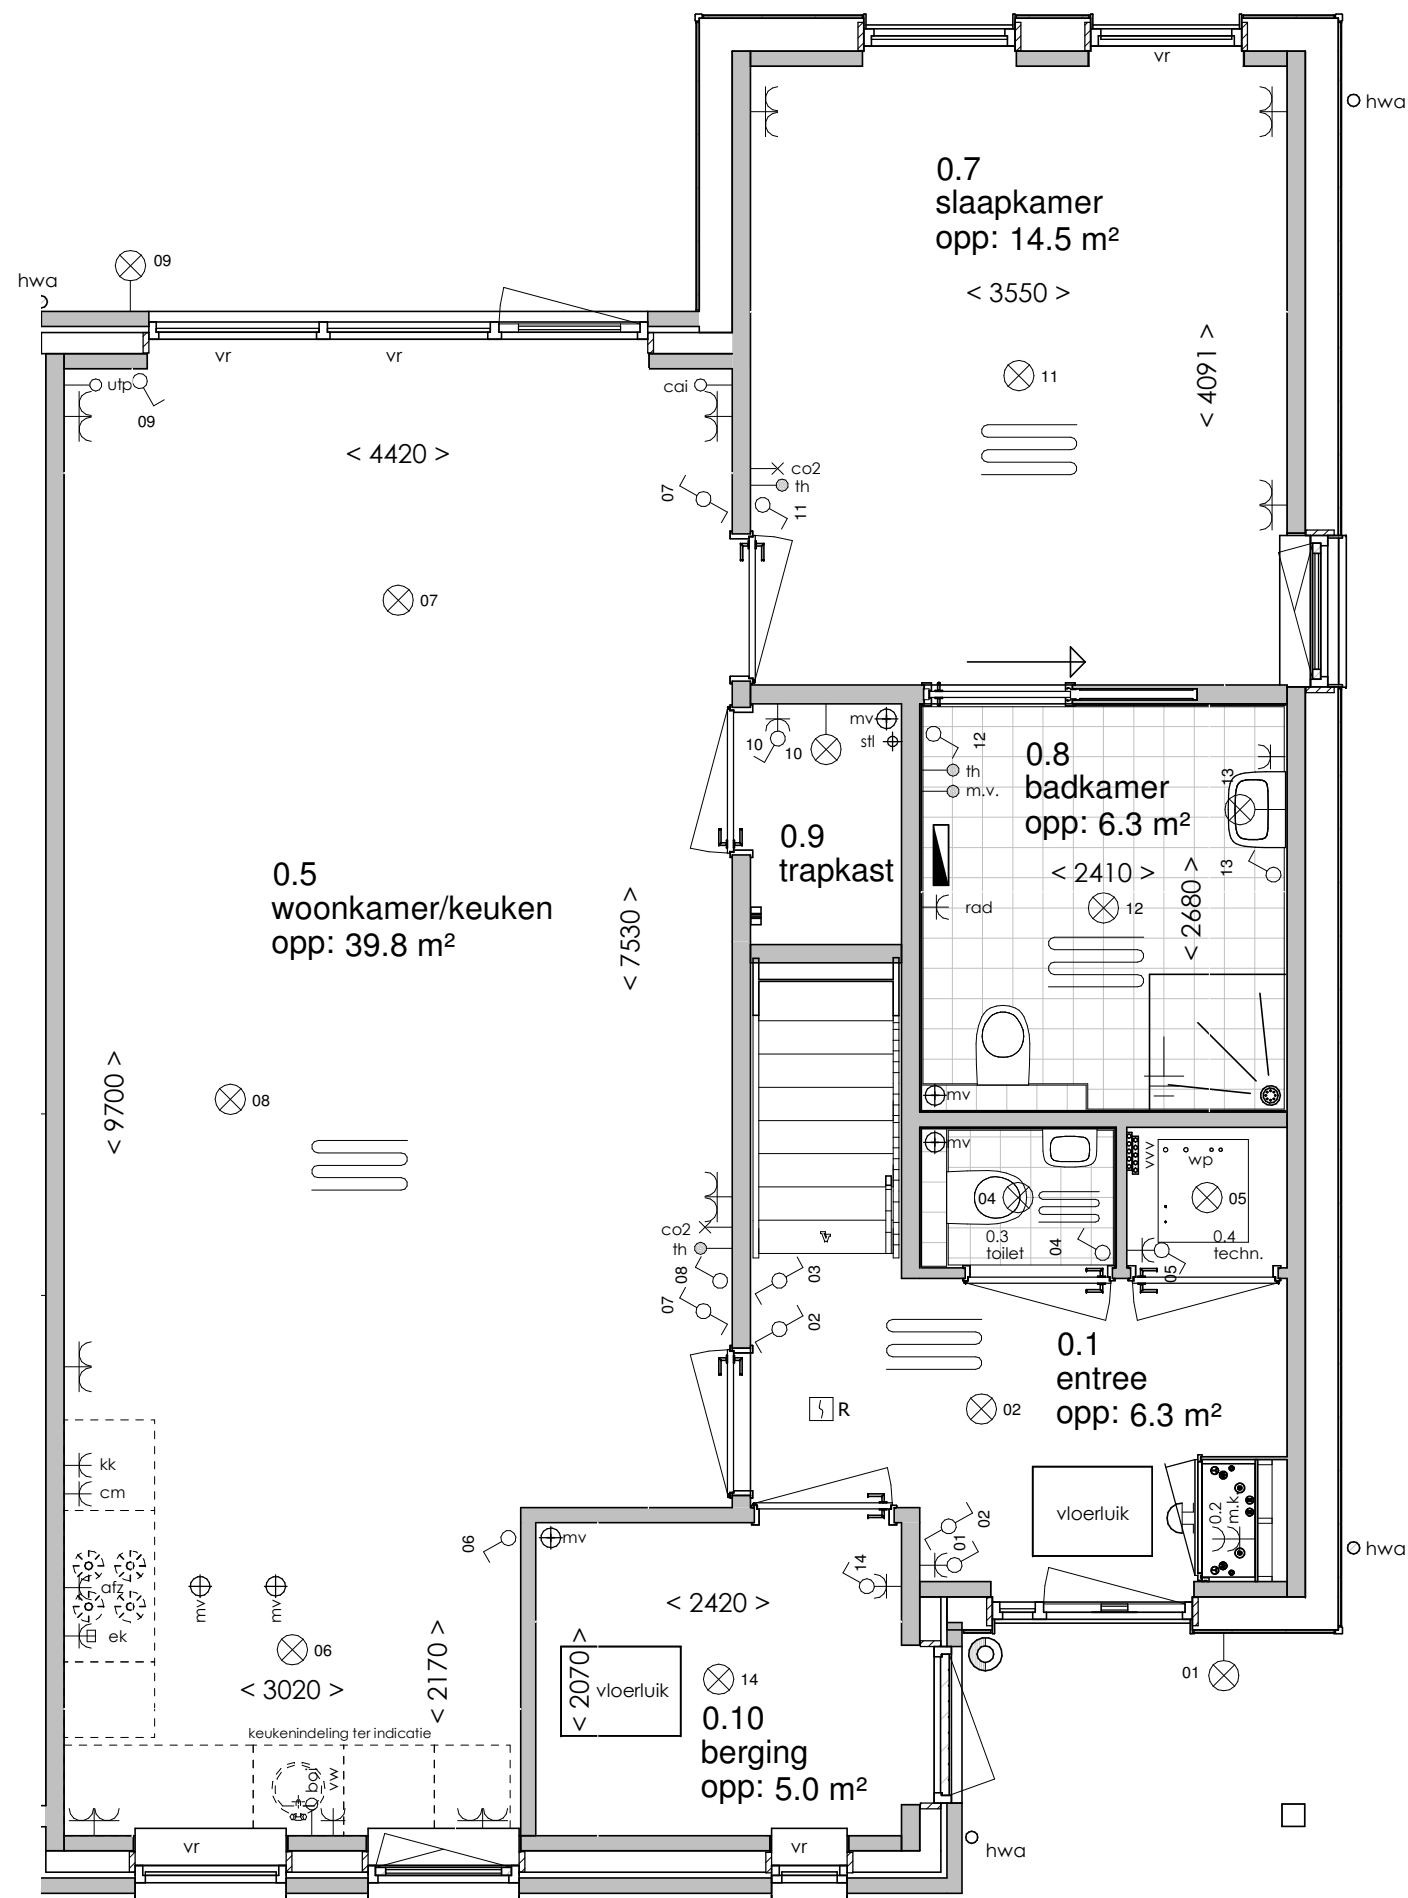

Begane grond

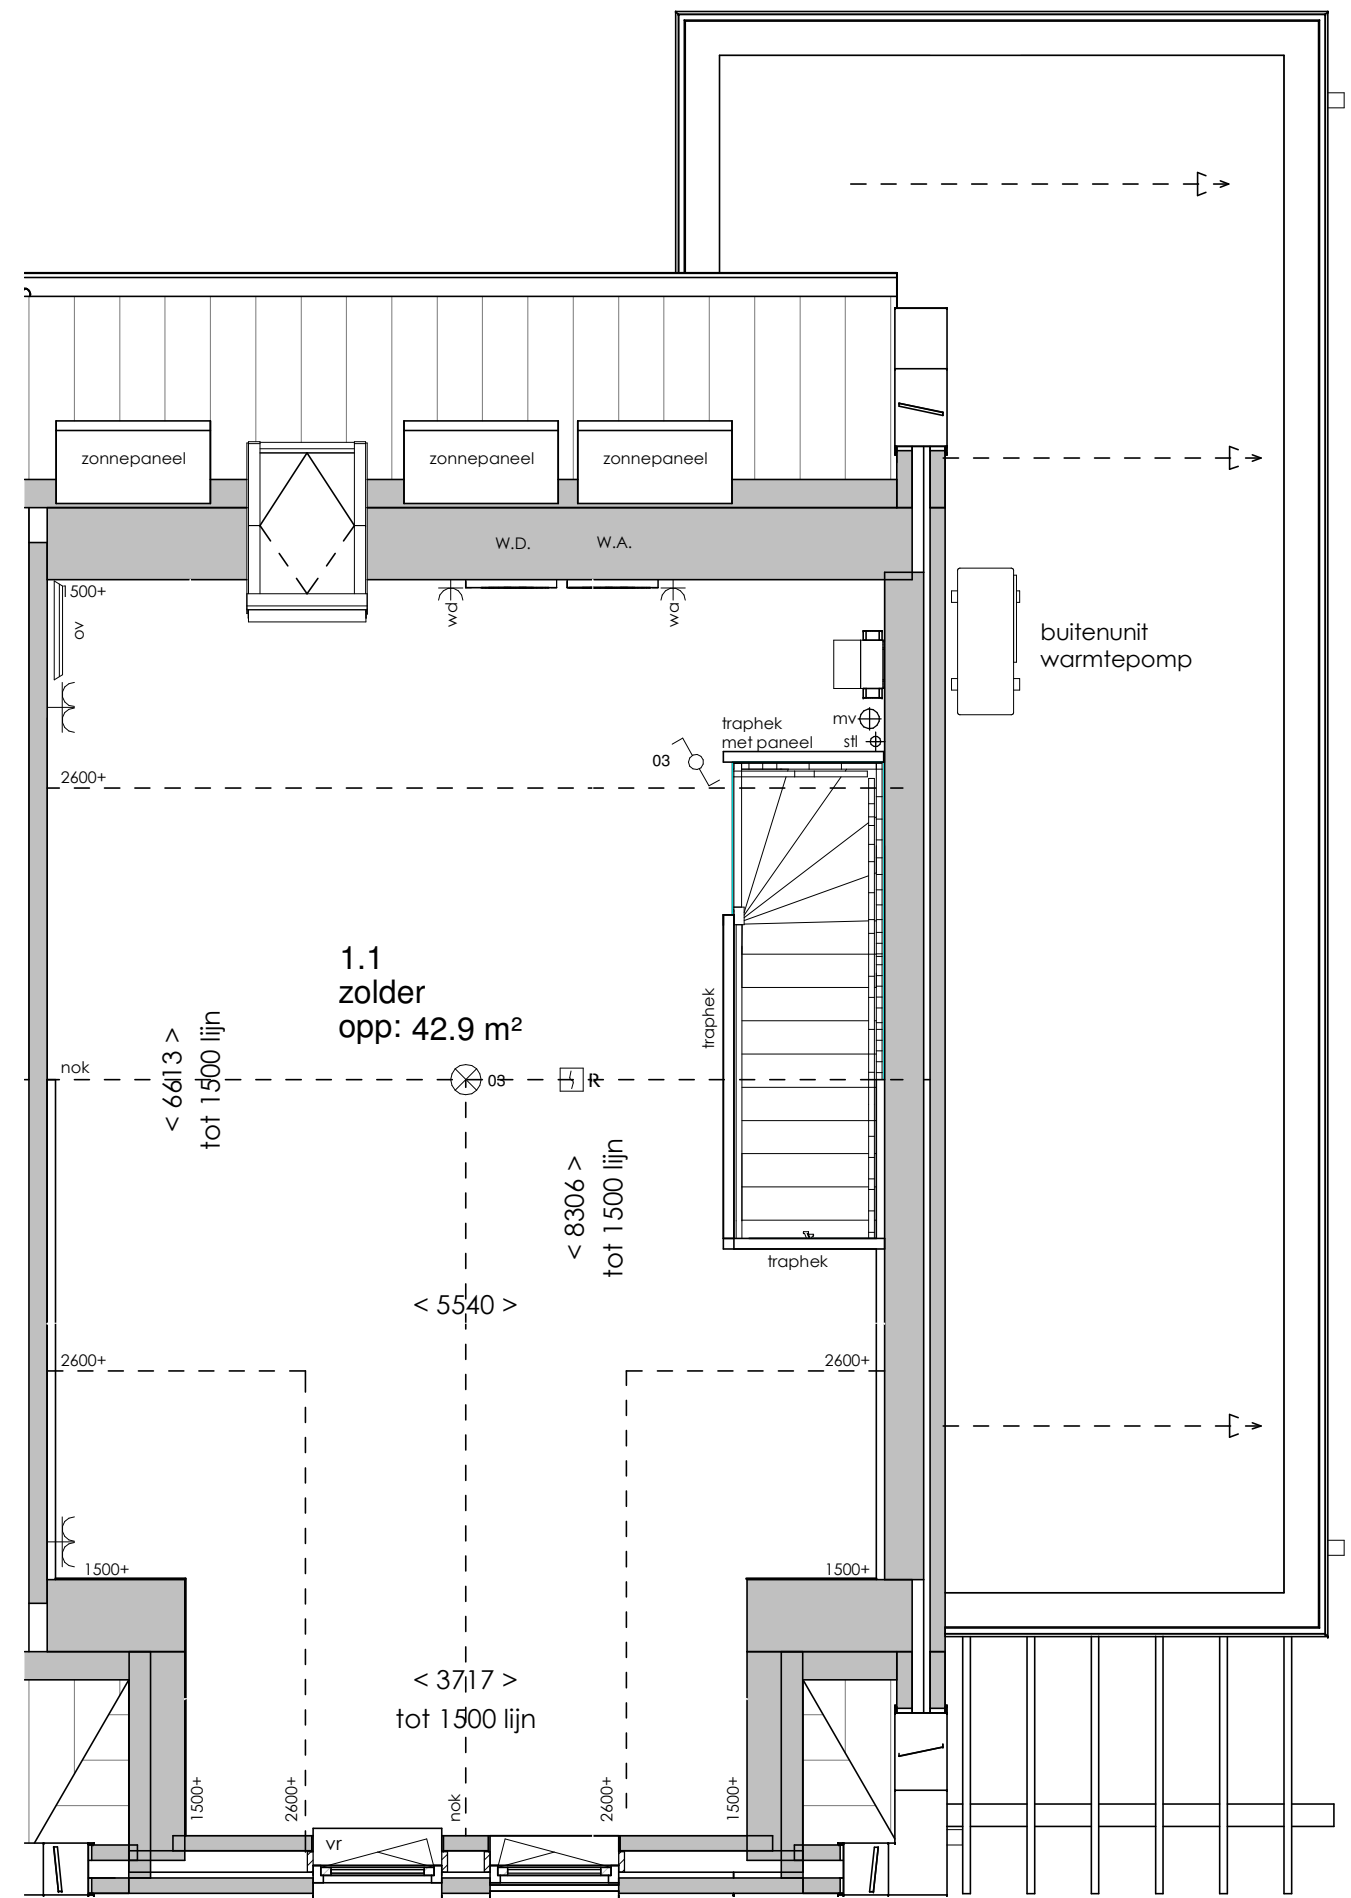

Verdieping

Bouwnummer 81


Langerak Zuid - Veld E en F (Fase 4)



Voor aanzicht

Rechterzij aanzicht

Achter aanzicht

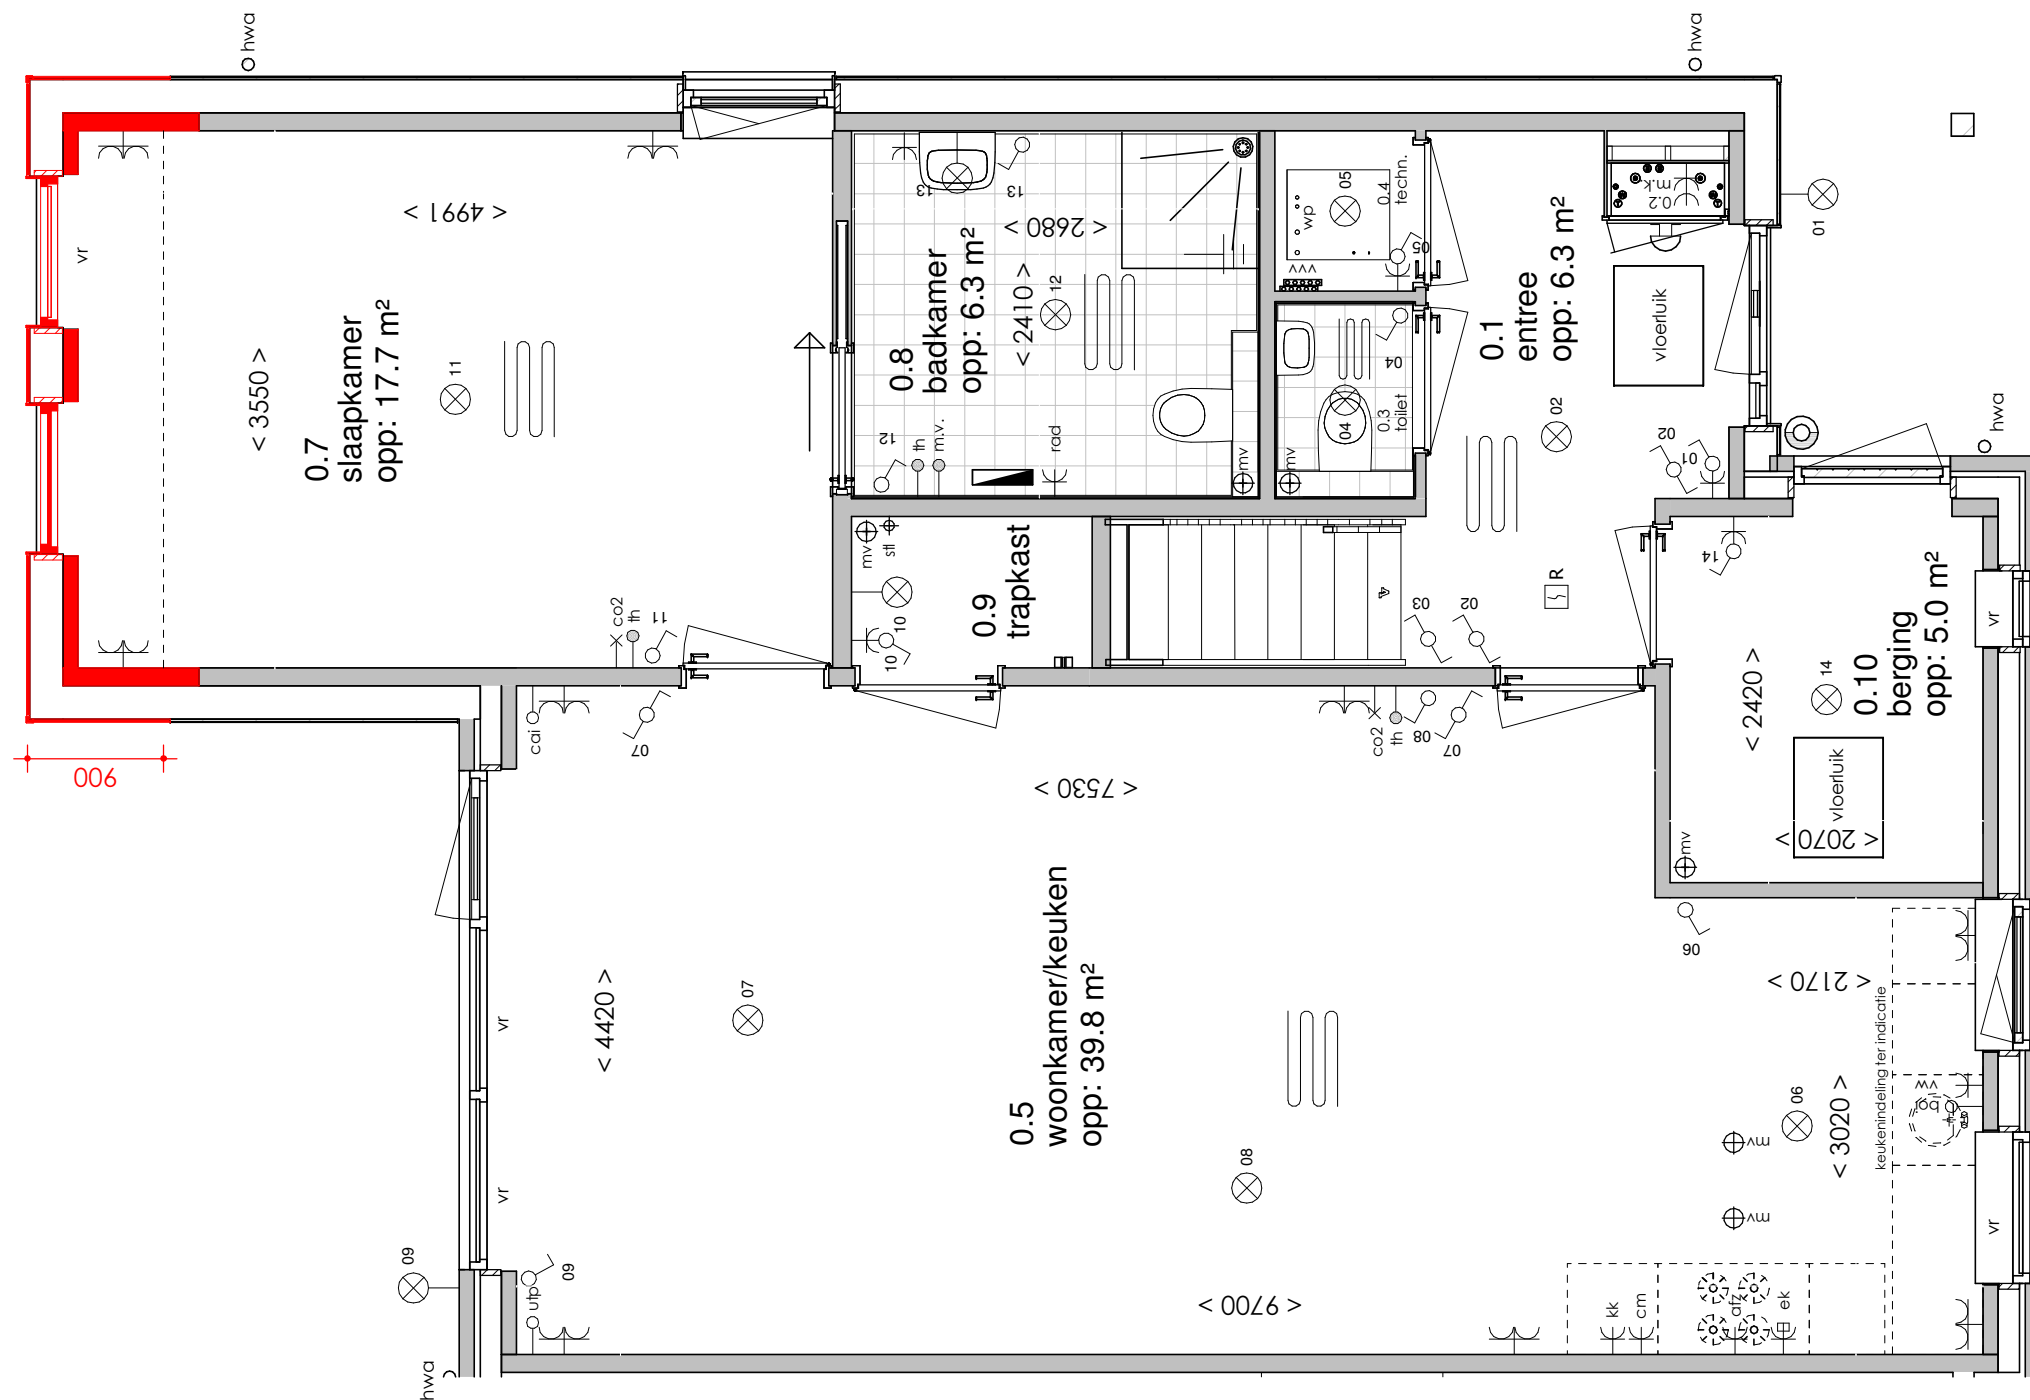

Begane grond