
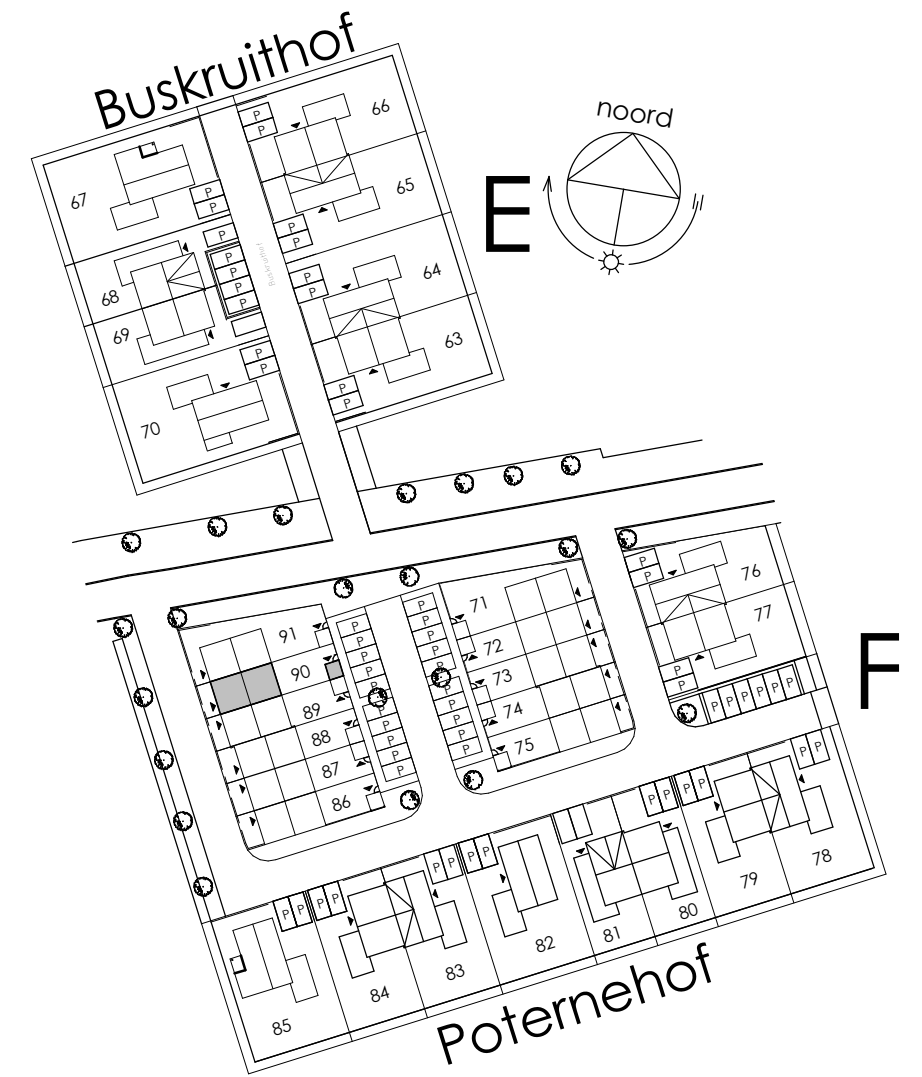



ELEKTRA SYMBOLEN

	dubbele horizontale wandcontactdoos (wcd) woonkamer & slaapkamers 300+ vloer, overige ruimten 1050+ vloer		enkelpolige schakelaar, 1050+ vloer
	dubbele wandcontactdoos (wcd) woonkamer & slaapkamers 300+ vloer, overige ruimten 1050+ vloer		wisselschakelaar, 1050+ vloer
	enkele wcd met randaarde		mechanische ventilatie CO2 opnemer
	enkele wcd t.b.v. afzuigkap 2250+vloer		aansluiting plafondlichtpunt (zonder armatuur)
	enkele wcd t.b.v. combi-magnetron		aansluiting wandlichtpunt (zonder armatuur)
	enkele wcd perilex elektrisch koken		belinstallatie
	enkele wcd t.b.v. koelkast		beldrukker
	enkele wcd t.b.v. radiator		optische rookmelder, aangesloten op elektriciteitsnet (NEN 2555)
	enkele wcd t.b.v. radiator		hoofdaarding en aarding badkamer
	enkele wcd t.b.v. wasapparaat		mechanische ventilatie aan-/afzuigpunt
	enkele wcd t.b.v. wasdroger		standleiding evt. i.c.m. ontluuchting
	combinatie enkele wcd met enkelpolige schakelaar		omvormer zonnepanelen
	aansluitpunt mechanische ventilatie bedraad		vloerverwarming verdeler
	aansluitpunt thermostaat bedraad		elektrische radiator afmetingen door installateur
	aansluitpunt boiler, loze leiding naar meterkast (mk)		vloerverwarming
	aansluitpunt cai, 300+ vl., loze leiding naar meterkast (mk)		
	aansluitpunt telecommunicatie, 300+ vl., loze leiding naar mk		

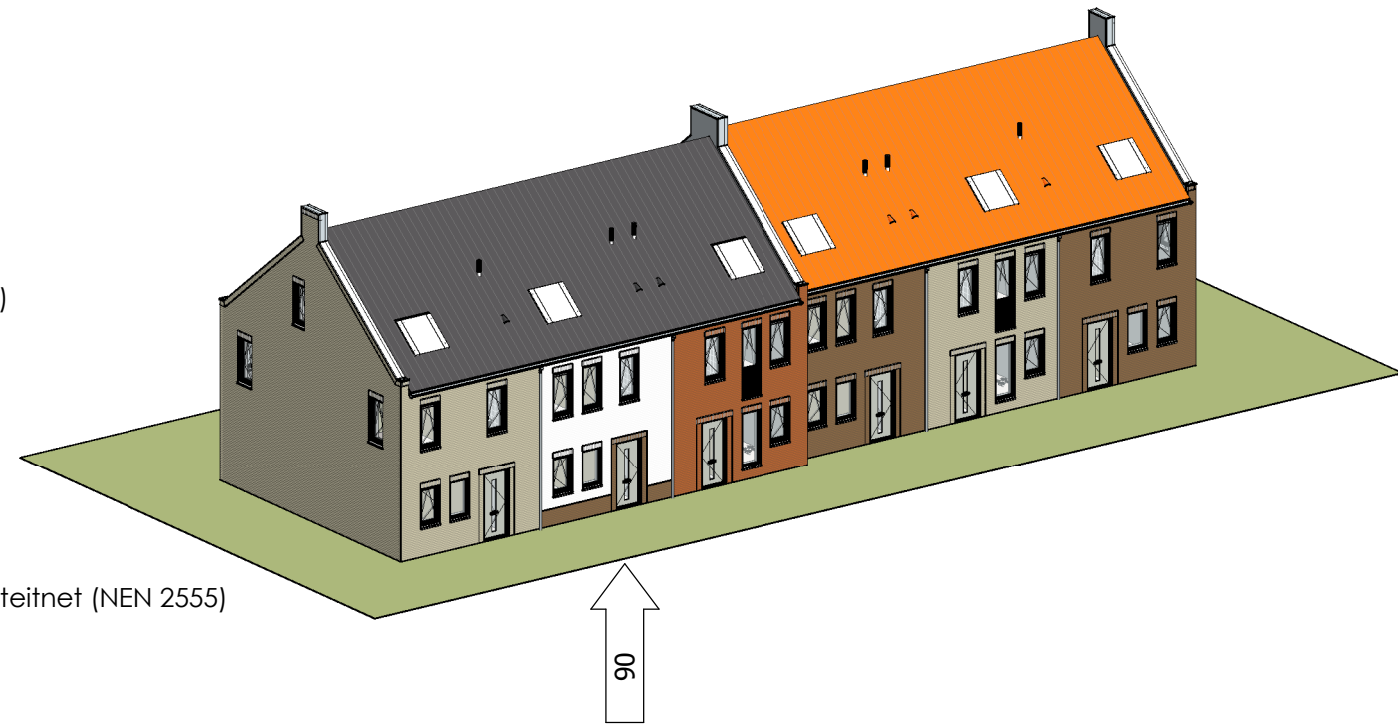


Afkortingen


hwa	= hemelwaterafvoer
k.k.	= opstelplaats koelkast
mv	= mechanische ventilatie
R	= rookmelder volgens NEN 2555
stl	= standleiding riolering
vr	= ventilatierooster
vvv	= vloerverwarming verdeler
wa	= opstelplaats wasapparaat
wd	= opstelplaats wasdroger
wp	= warmtepomp

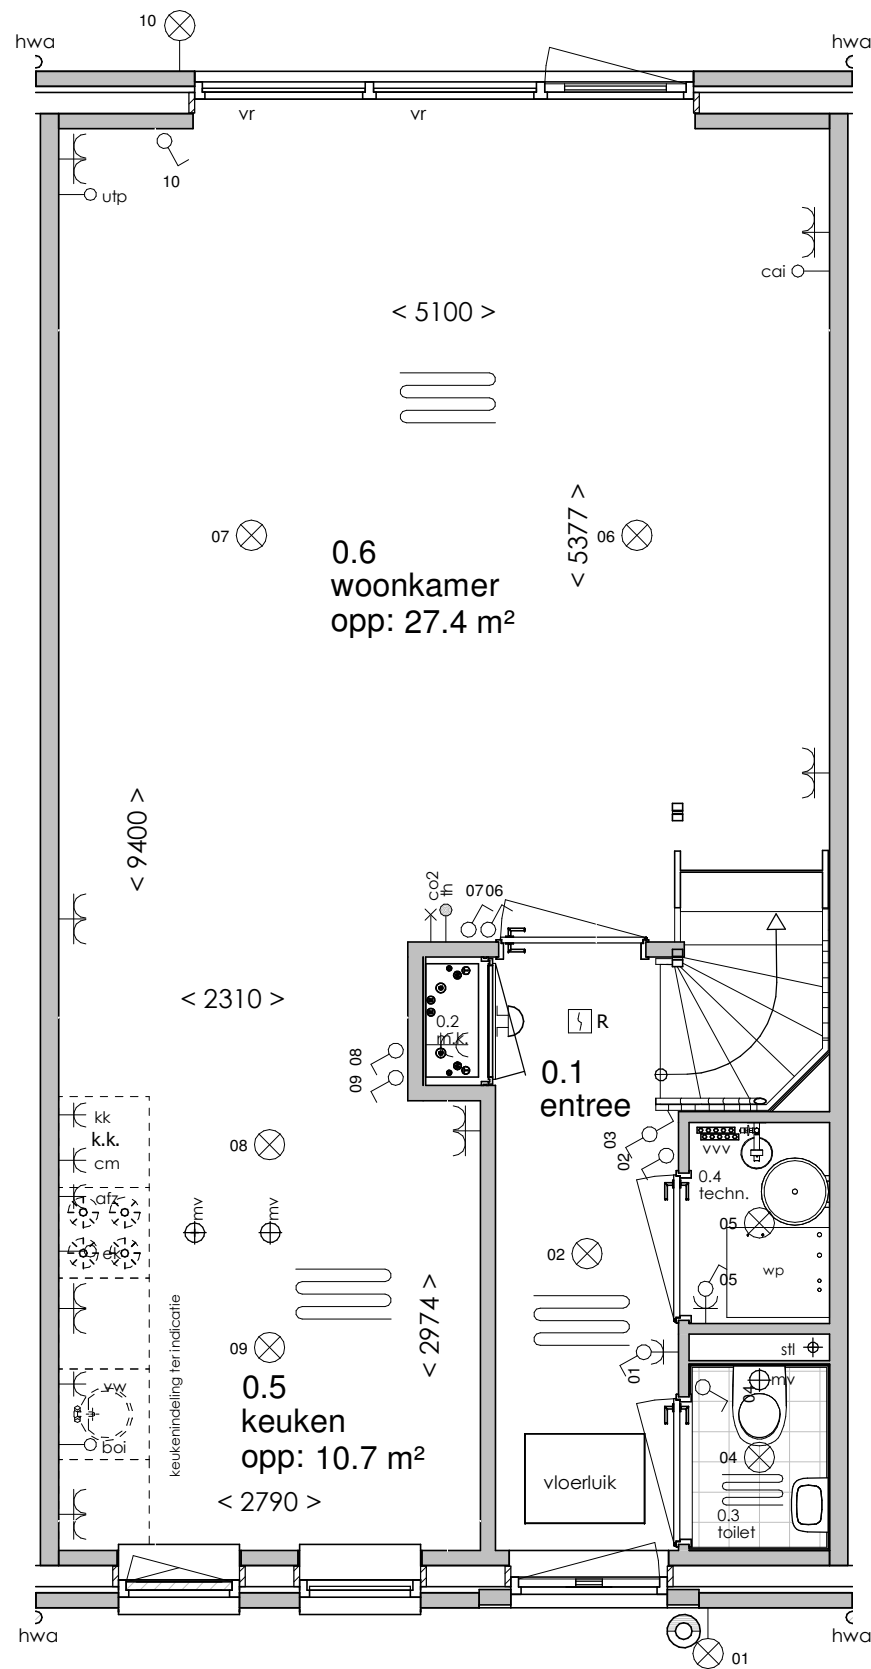


Begane grond

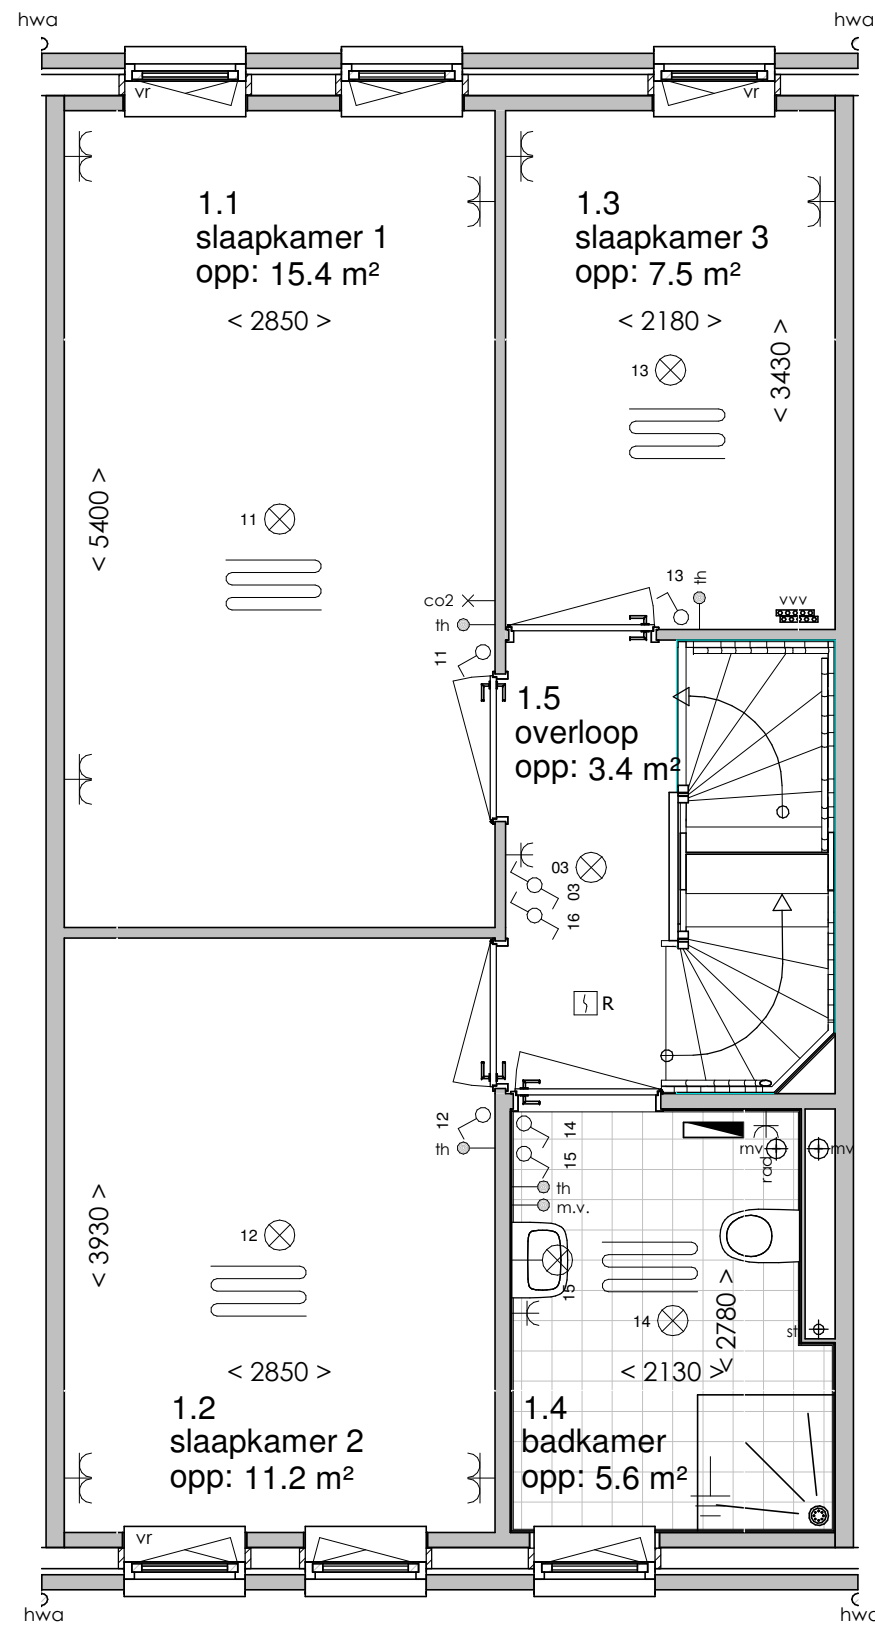


Eerste verdieping

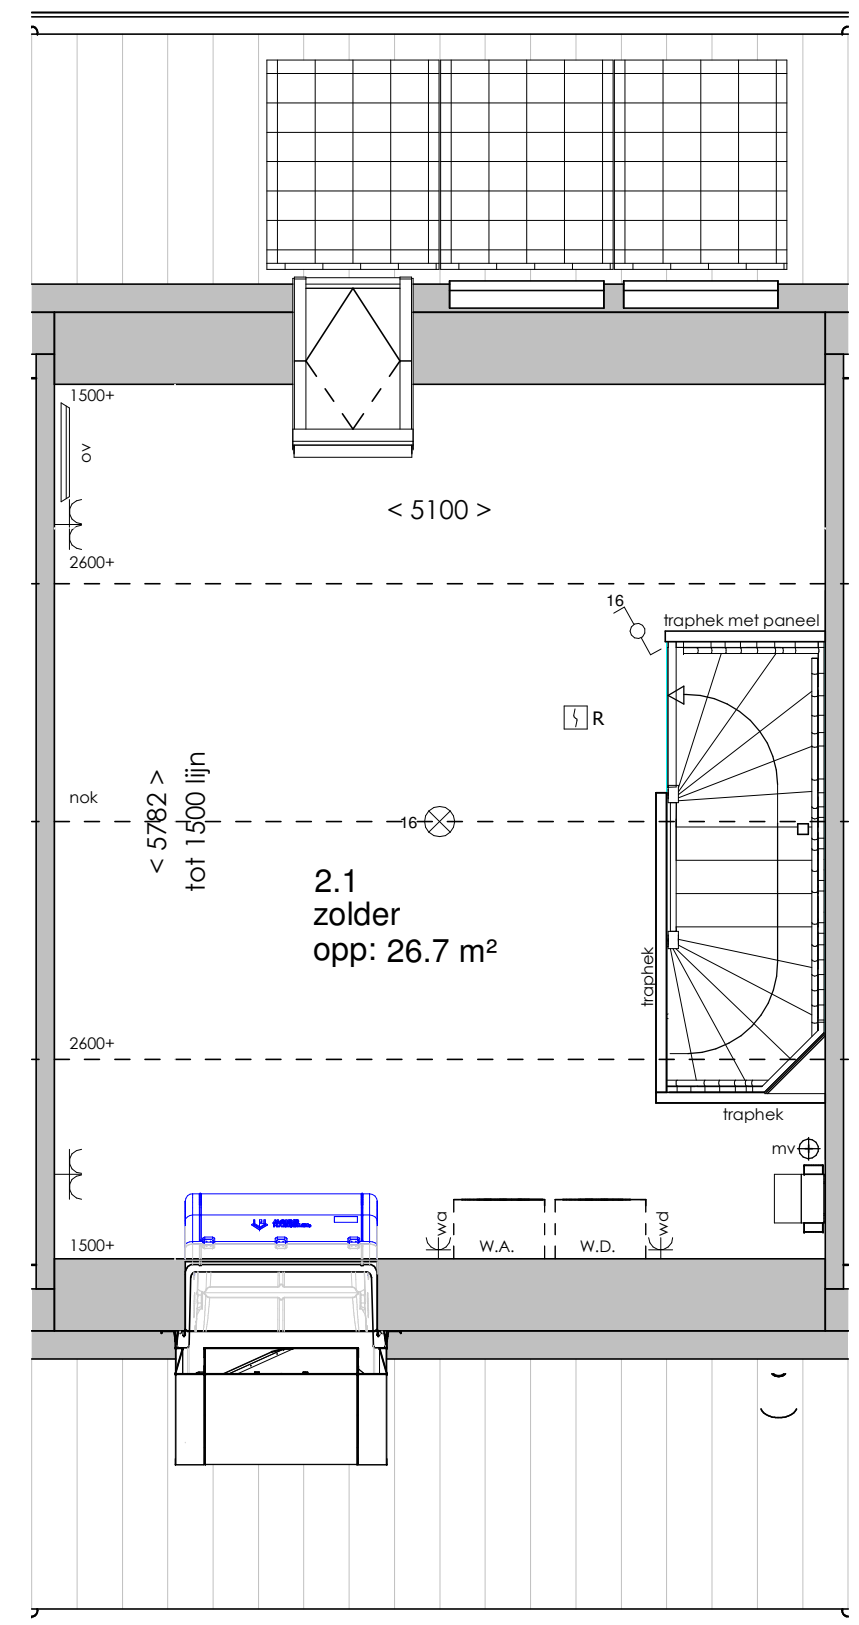


Tweede verdieping

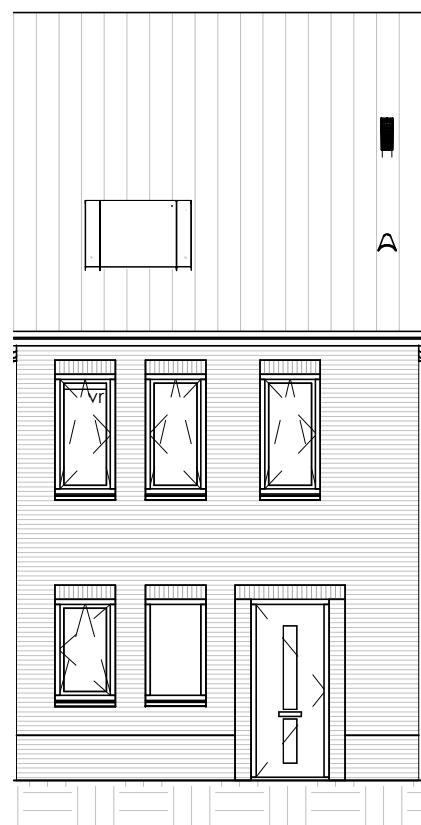


Vooraanzicht

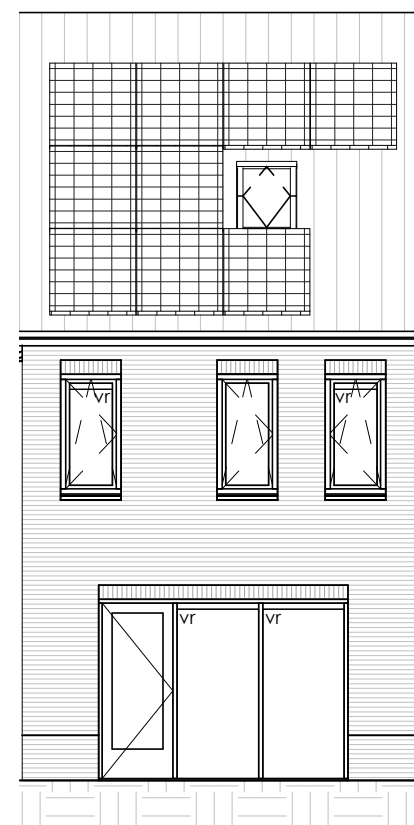


Achteraanzicht

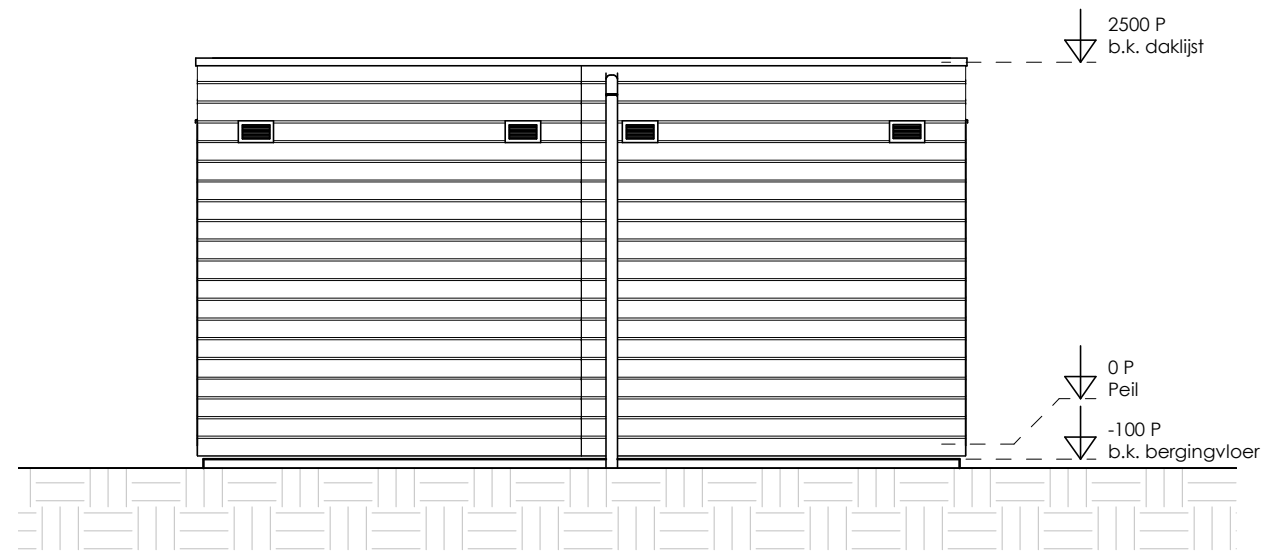


Bouwnummer 72-74-88-90 Bouwnummer 71-73-87-89
Vooraanzicht

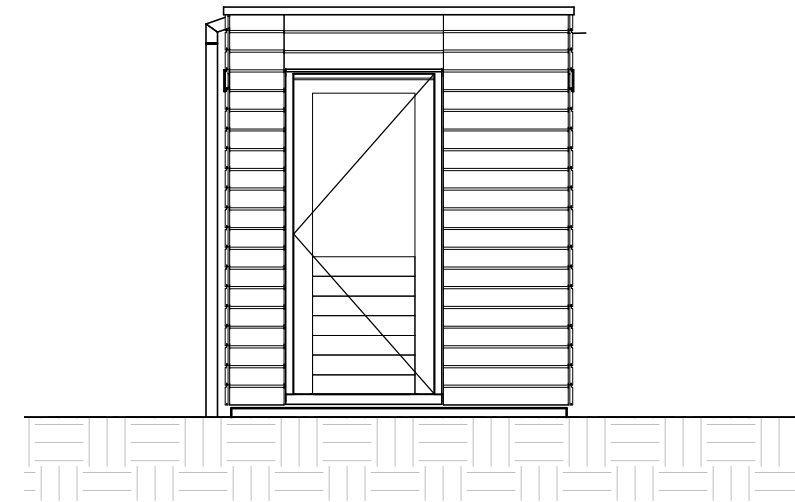


Bouwnummer 71-73-87-89
Rechterzij aanzicht

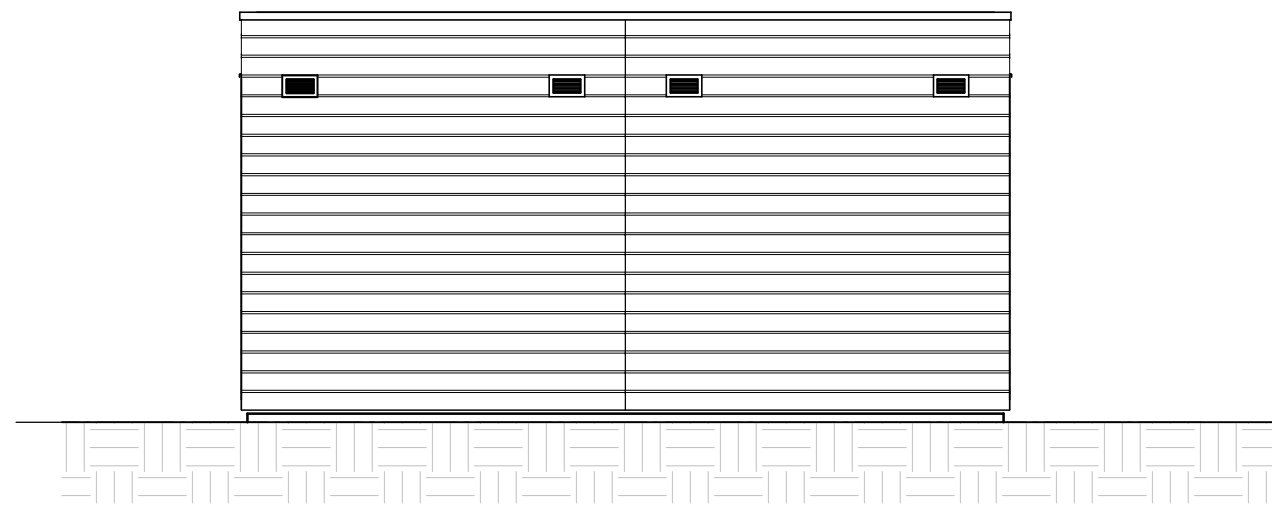



Bouwnummer 71-73-87-89 Bouwnummer 72-74-88-90
Achteraanzicht

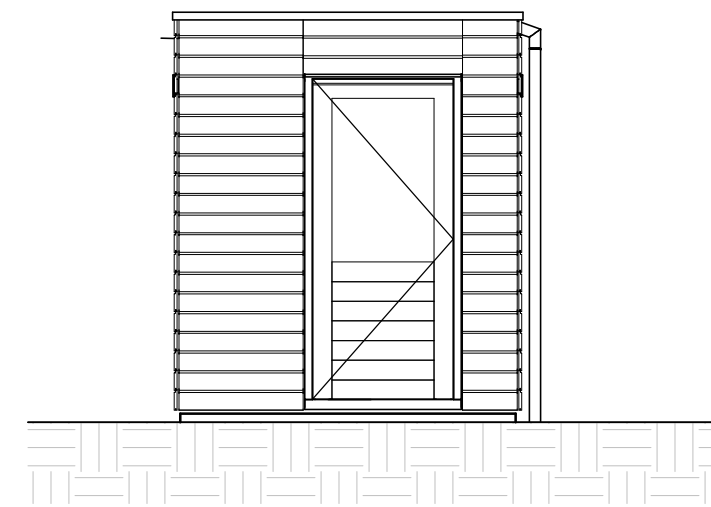


Bouwnummer 72-74-88-90
Linkerzij aanzicht

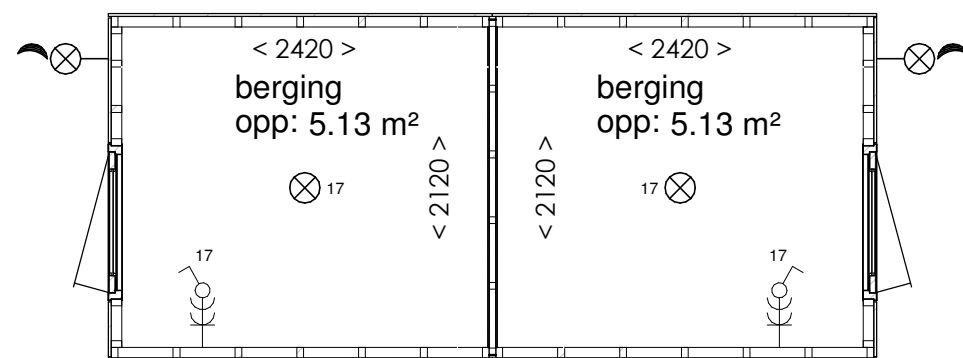

Bouwnummer 72-74-88-90 hwa Bouwnummer 71-73-87-89
Plattegrond

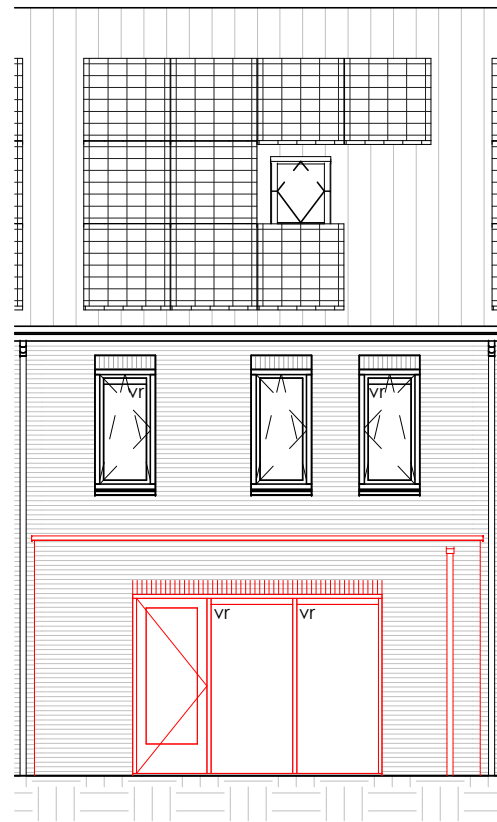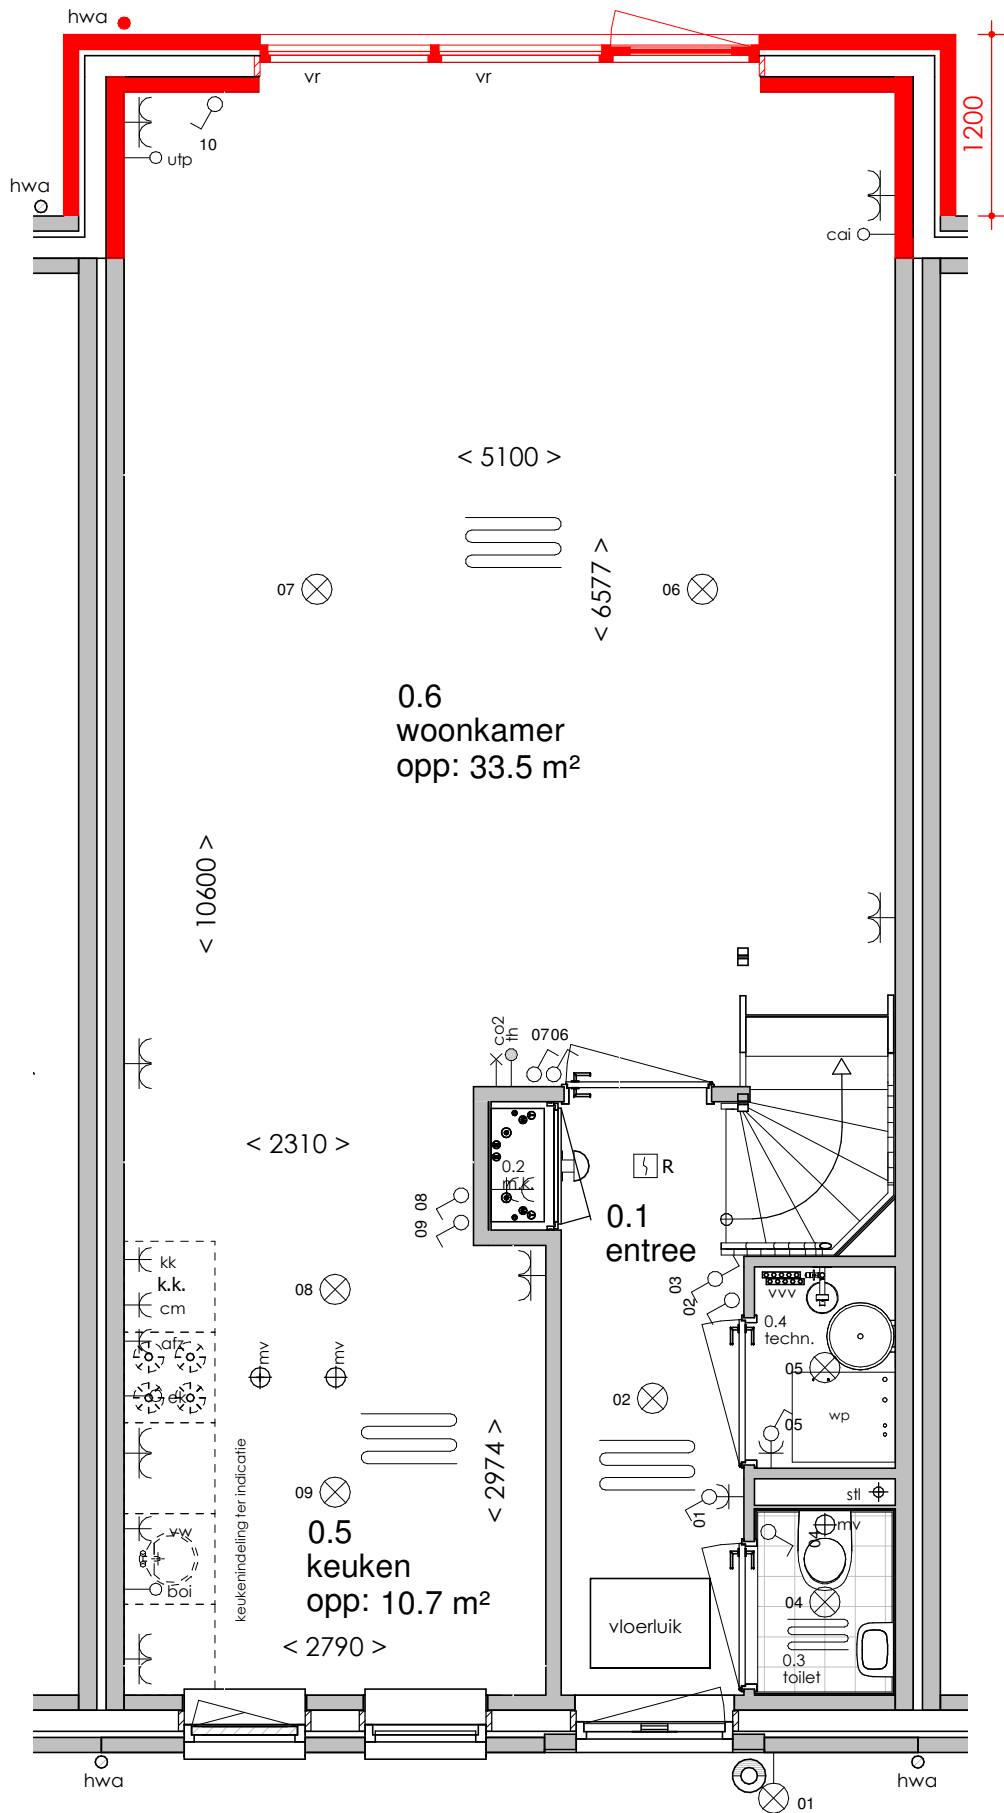


Achteraanzicht

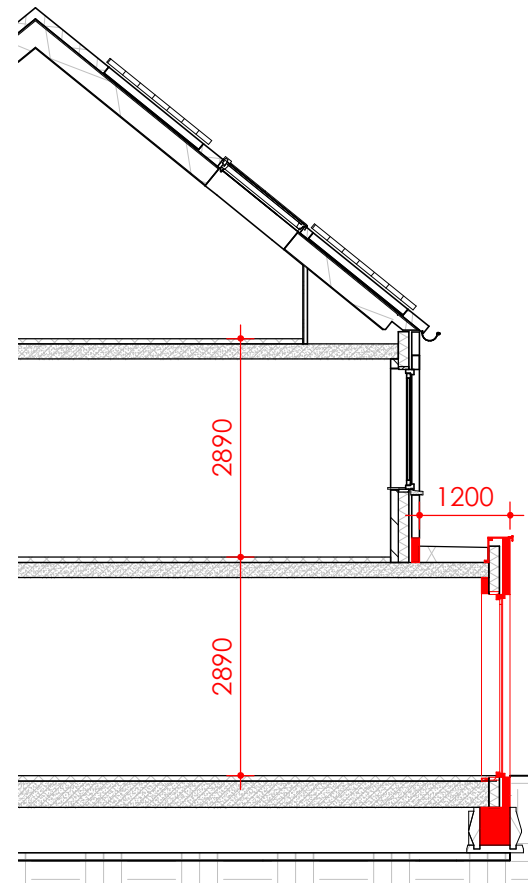


Doorsnede


Begane grond

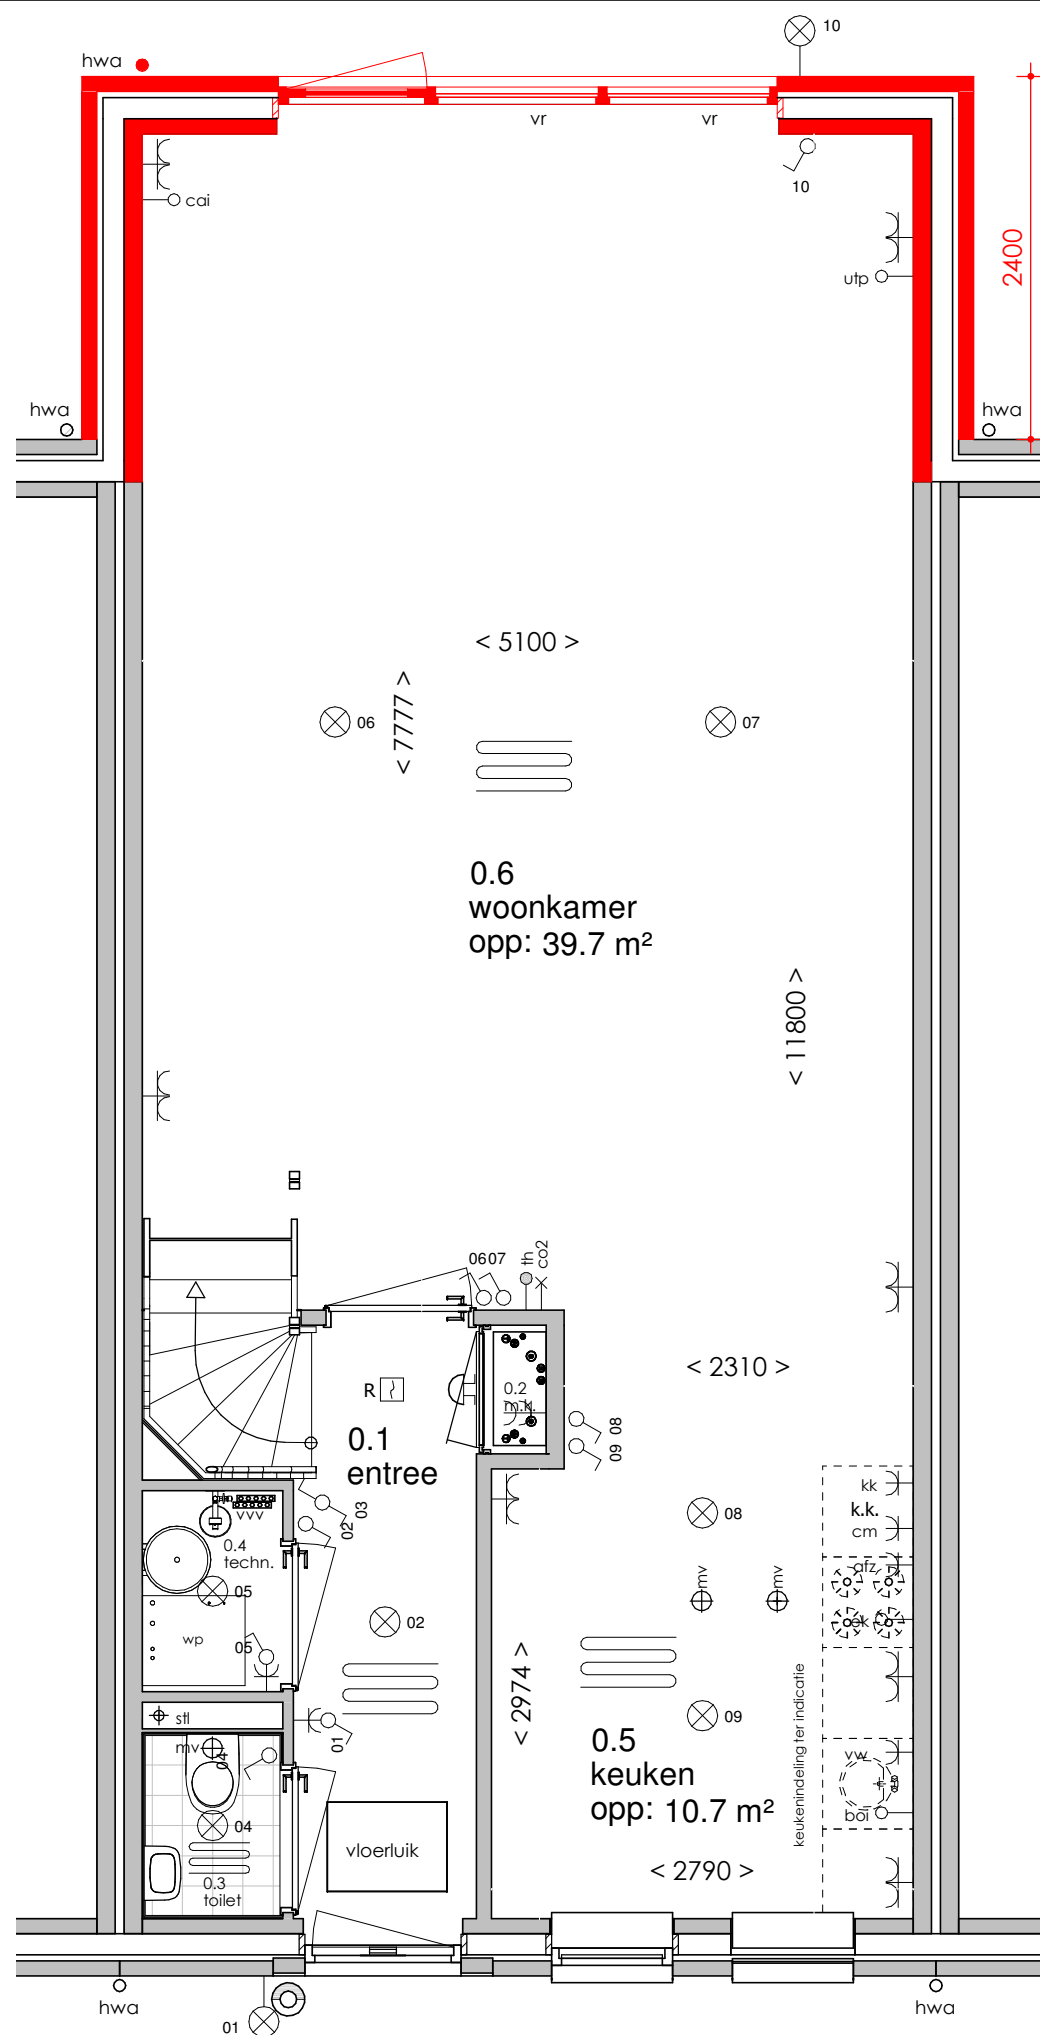

Begane grond

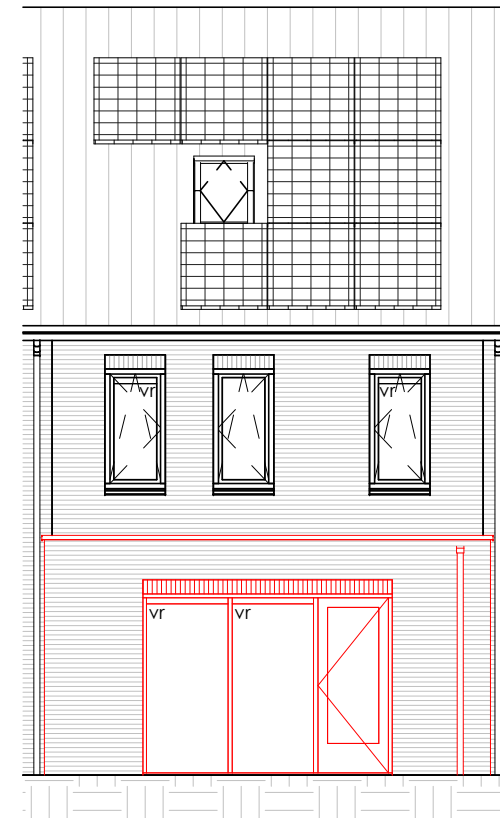

Achteraanzicht

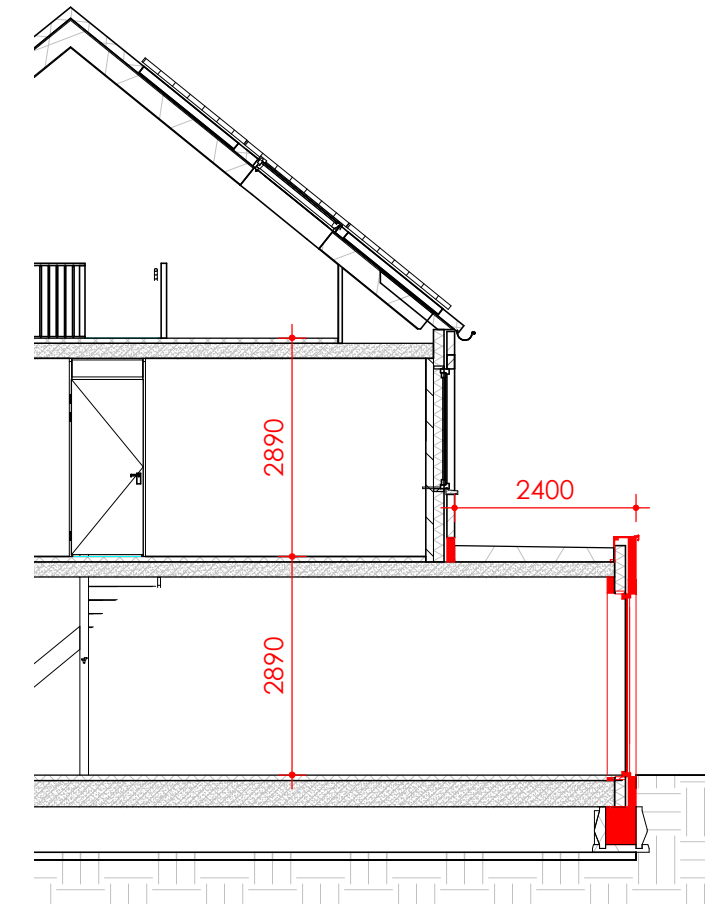


Doorsnede



Voorbeeld Optie 111
 Voor bwnrs. 73 - 88 - 90



Voorbeeld Optie 112
 Voor bwnrs. 72 - 74 -
 87 - 89

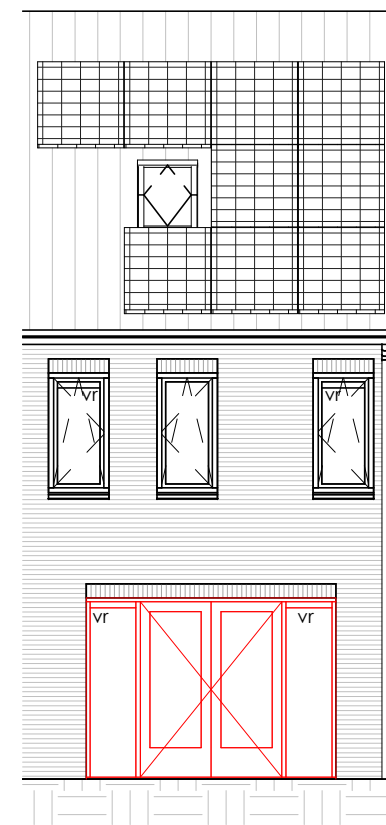

Achteraanzicht Optie 114
 Voor alle bwnrs.