



Doorsnede

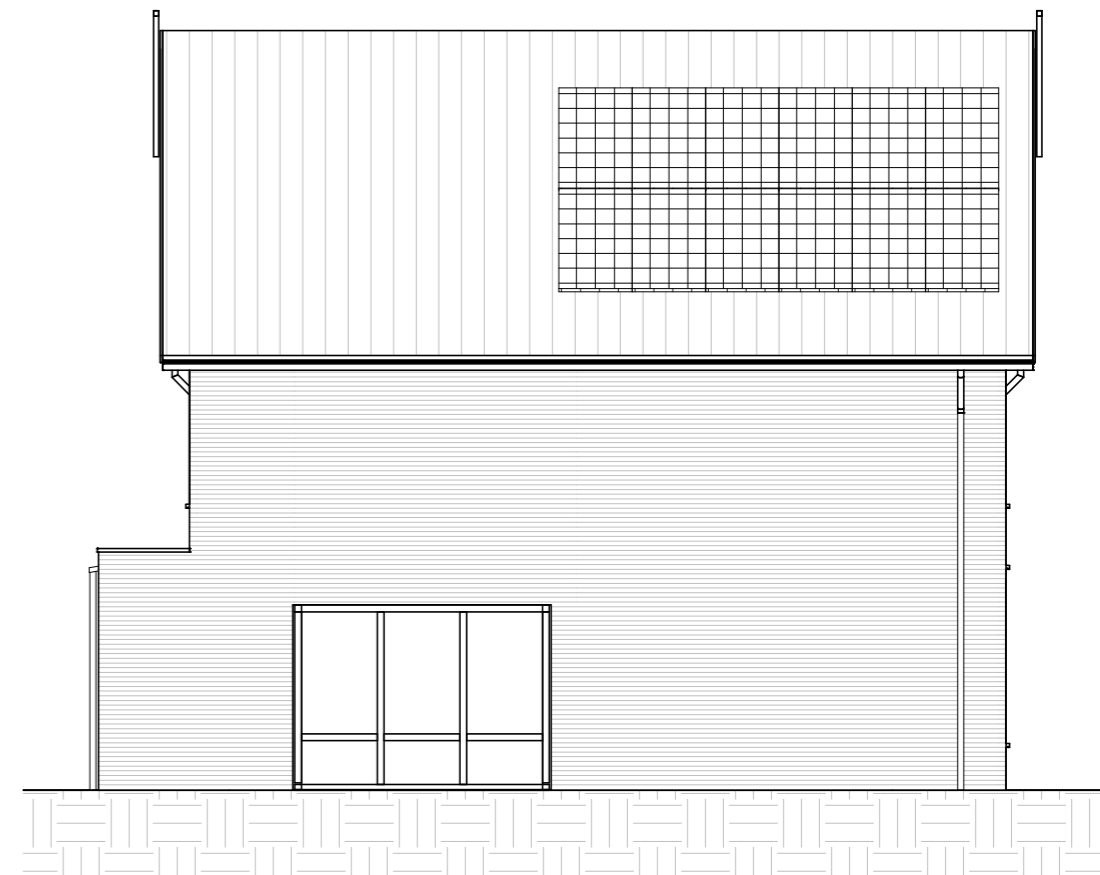

Achteraanzicht



Linkerzij aanzicht

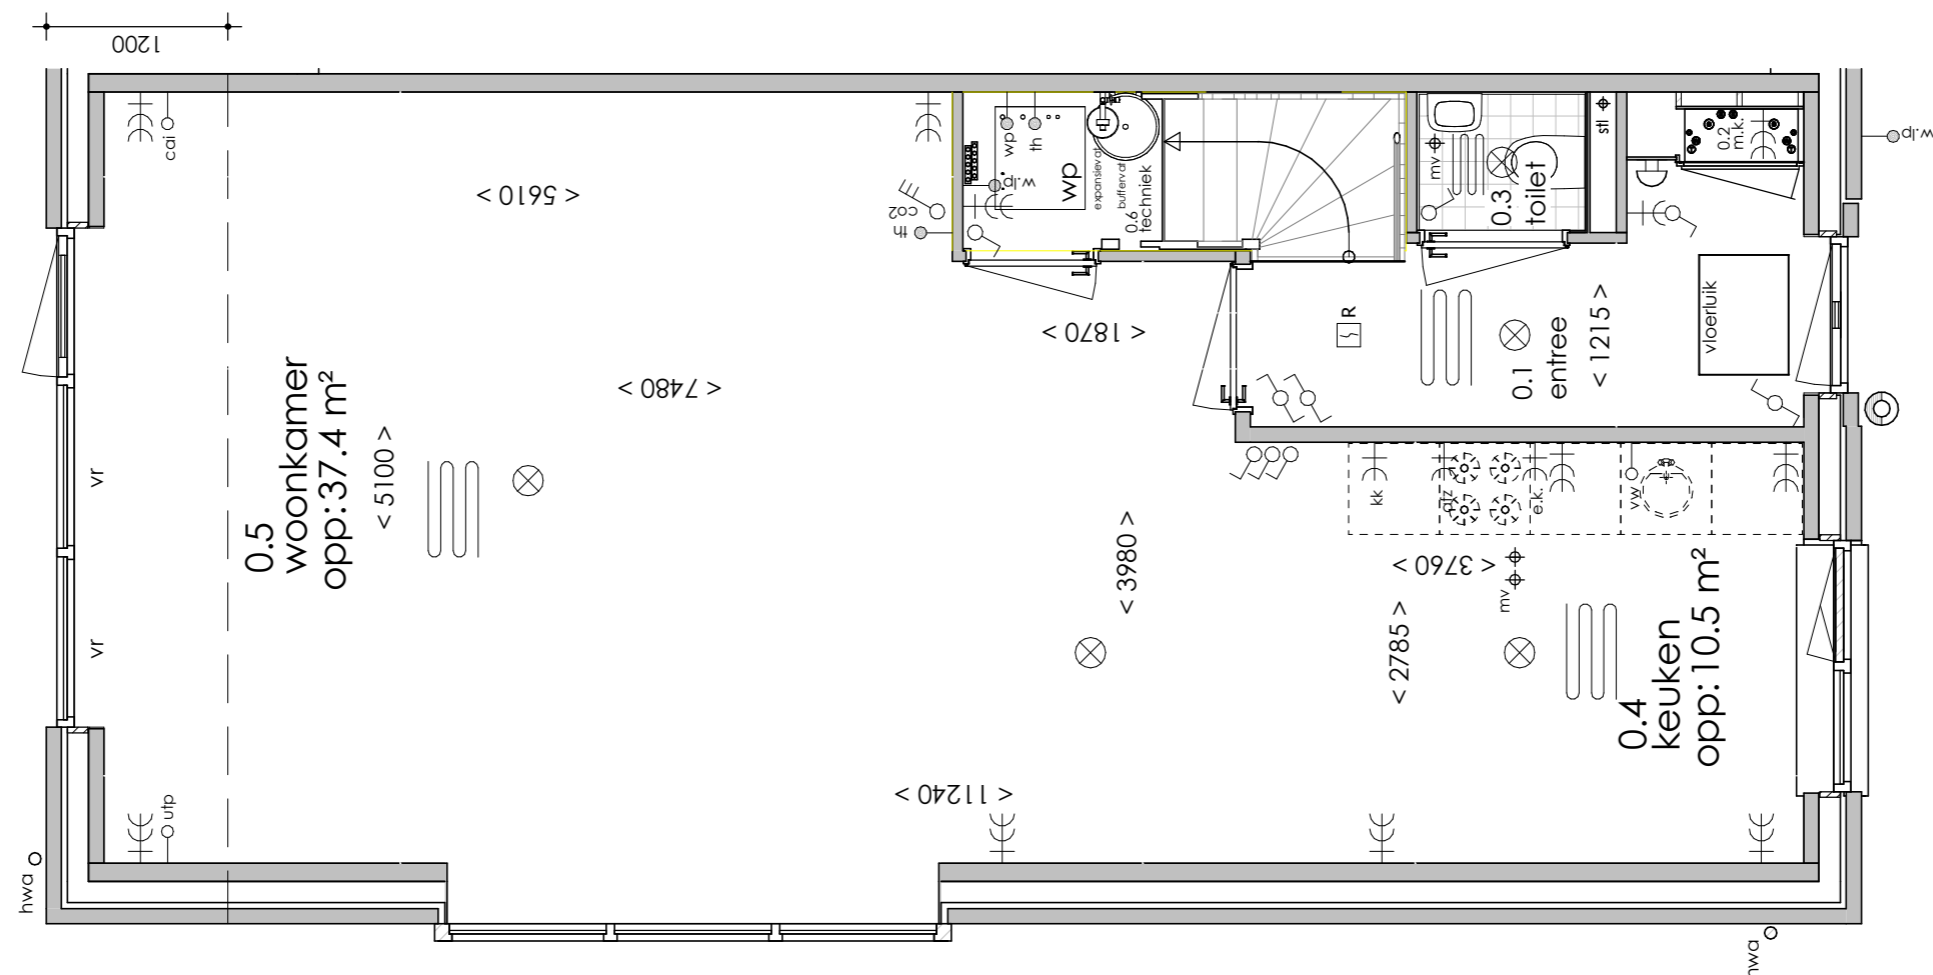

Begane grond


Optie 102: Uitbouw achtergevel 1200 mm

Bouwnummer 56

17 woningen op woonveld C2 te Langerak

19-05-2021


Schaal 1:50/100 202029

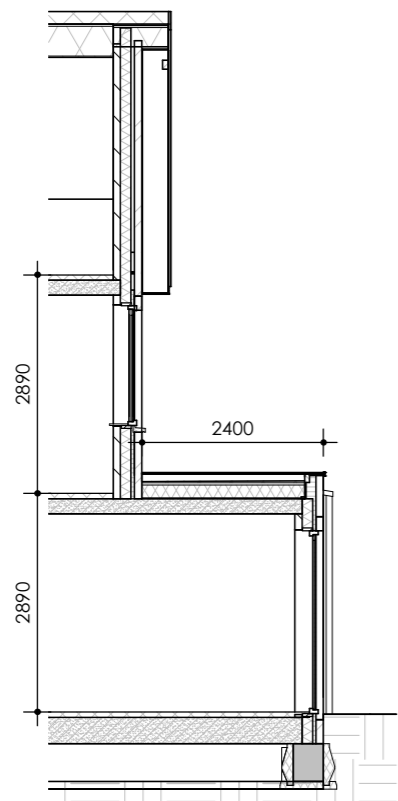


Doorsnede



Achteraanzicht

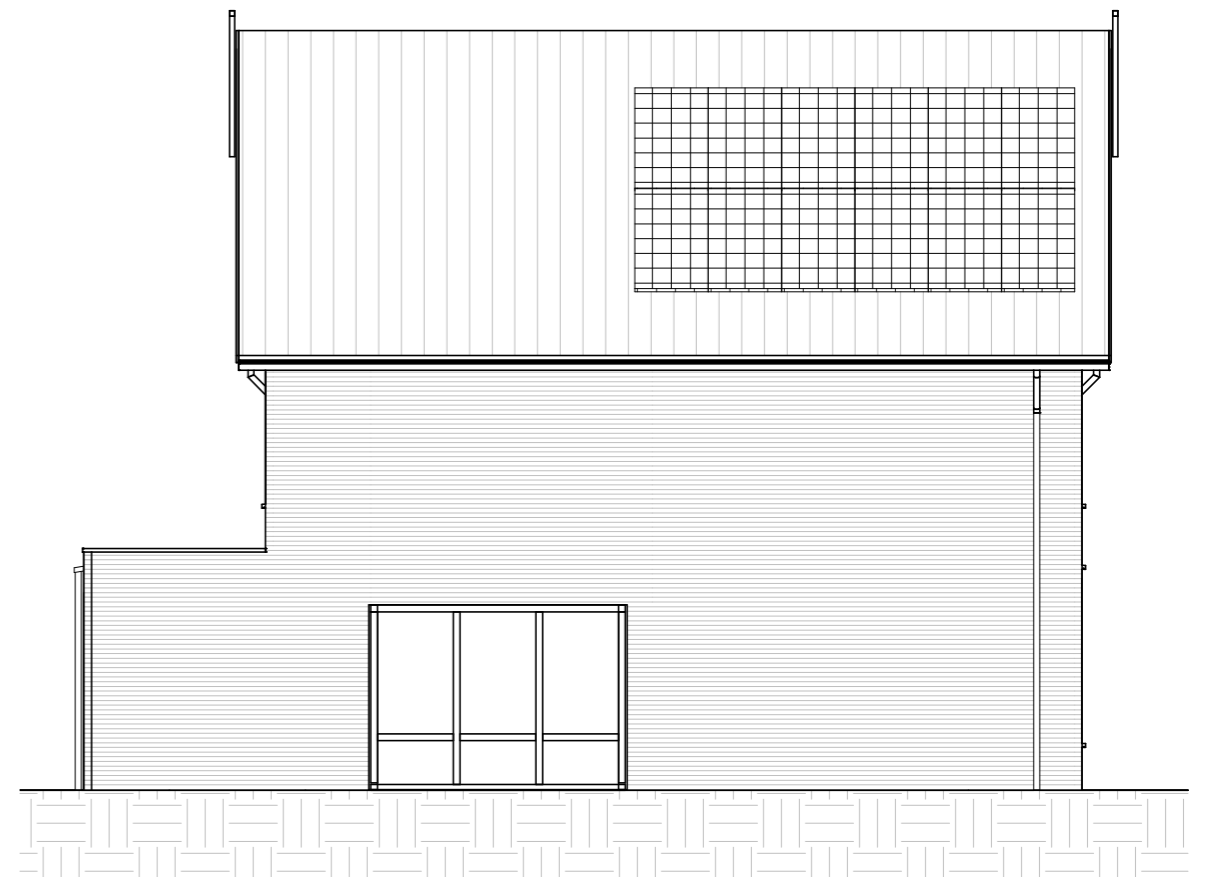

Linkerzijaanzicht

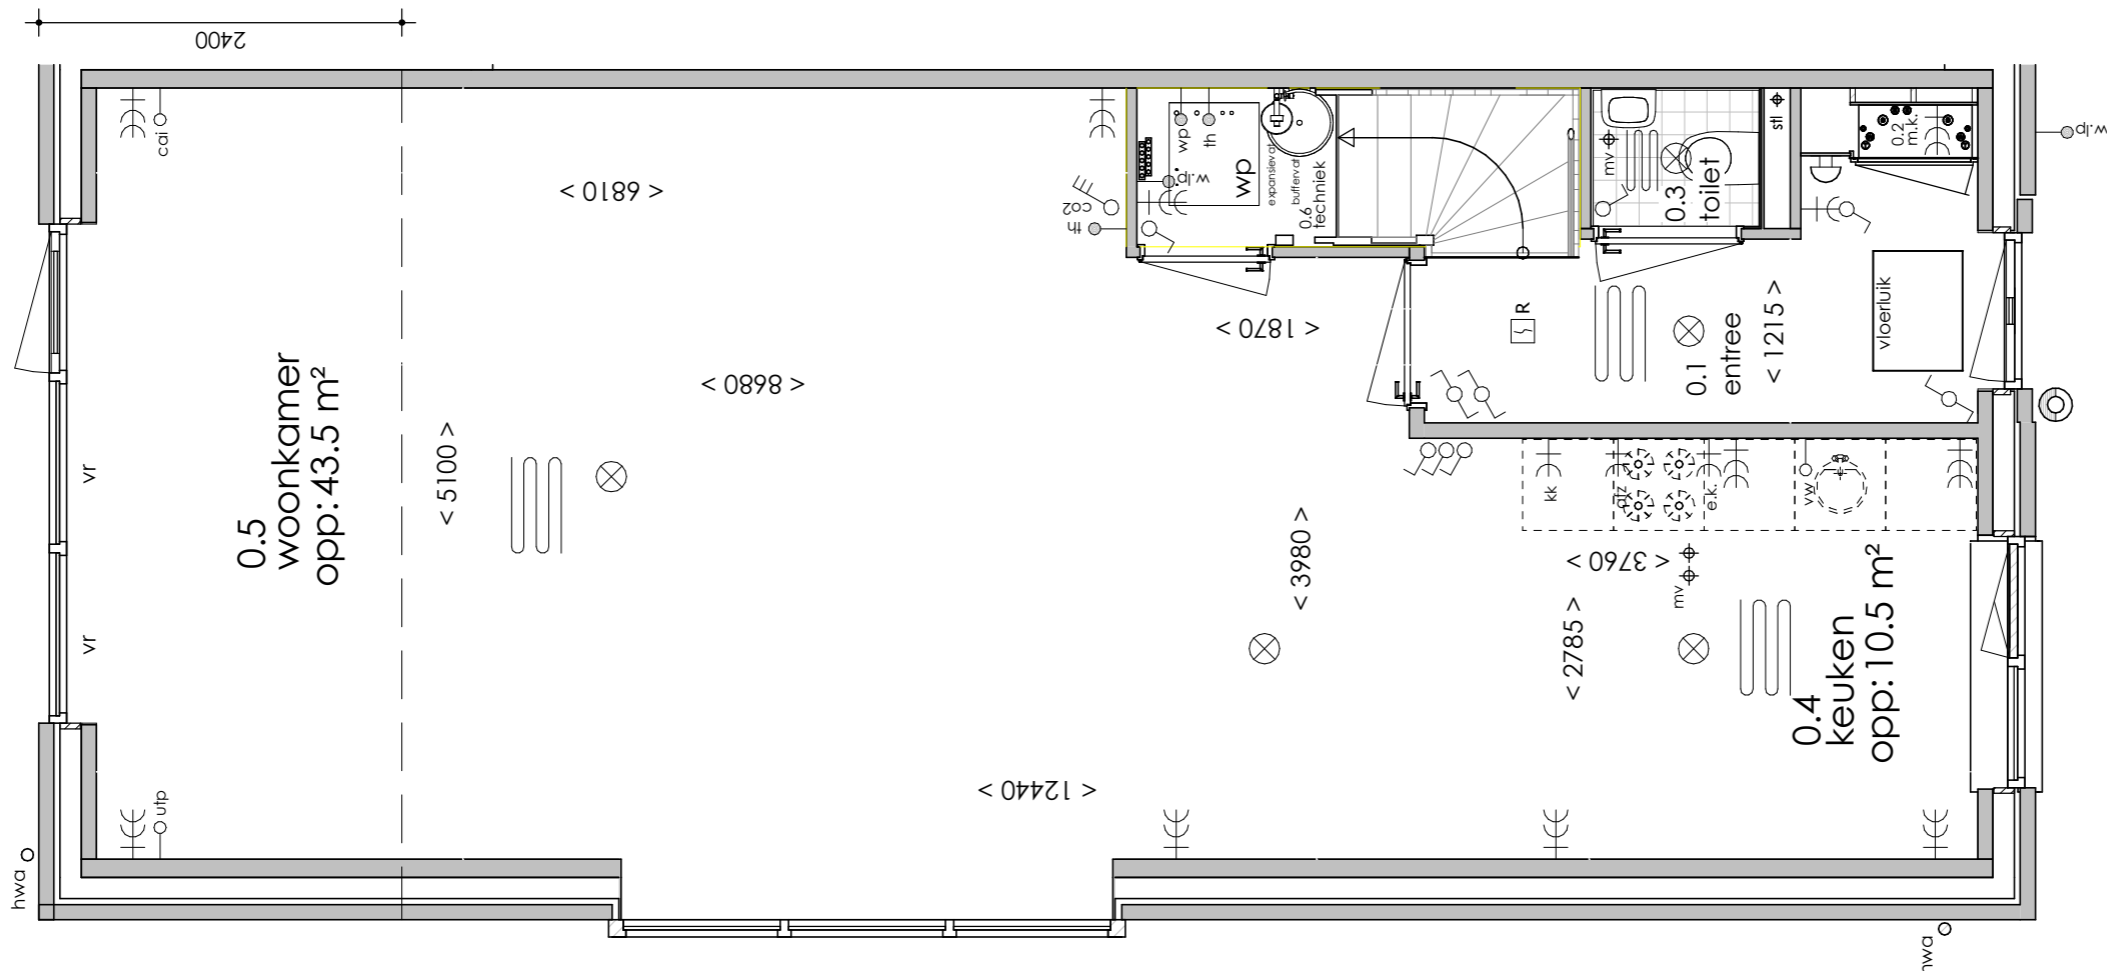

Begane grond


Optie 106: Uitbouw achtergevel 2400 mm

Bouwnummer 56


17 woningen op woonveld C2 te Langerak

19-05-2021

Schaal 1:50/100 202029

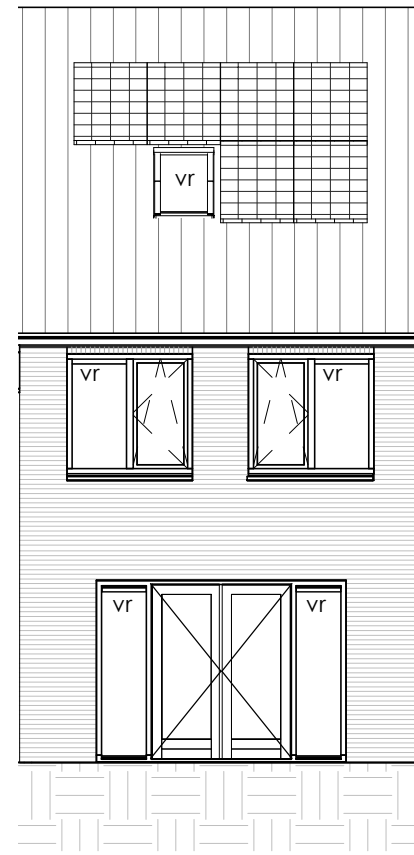


Achteraanzicht

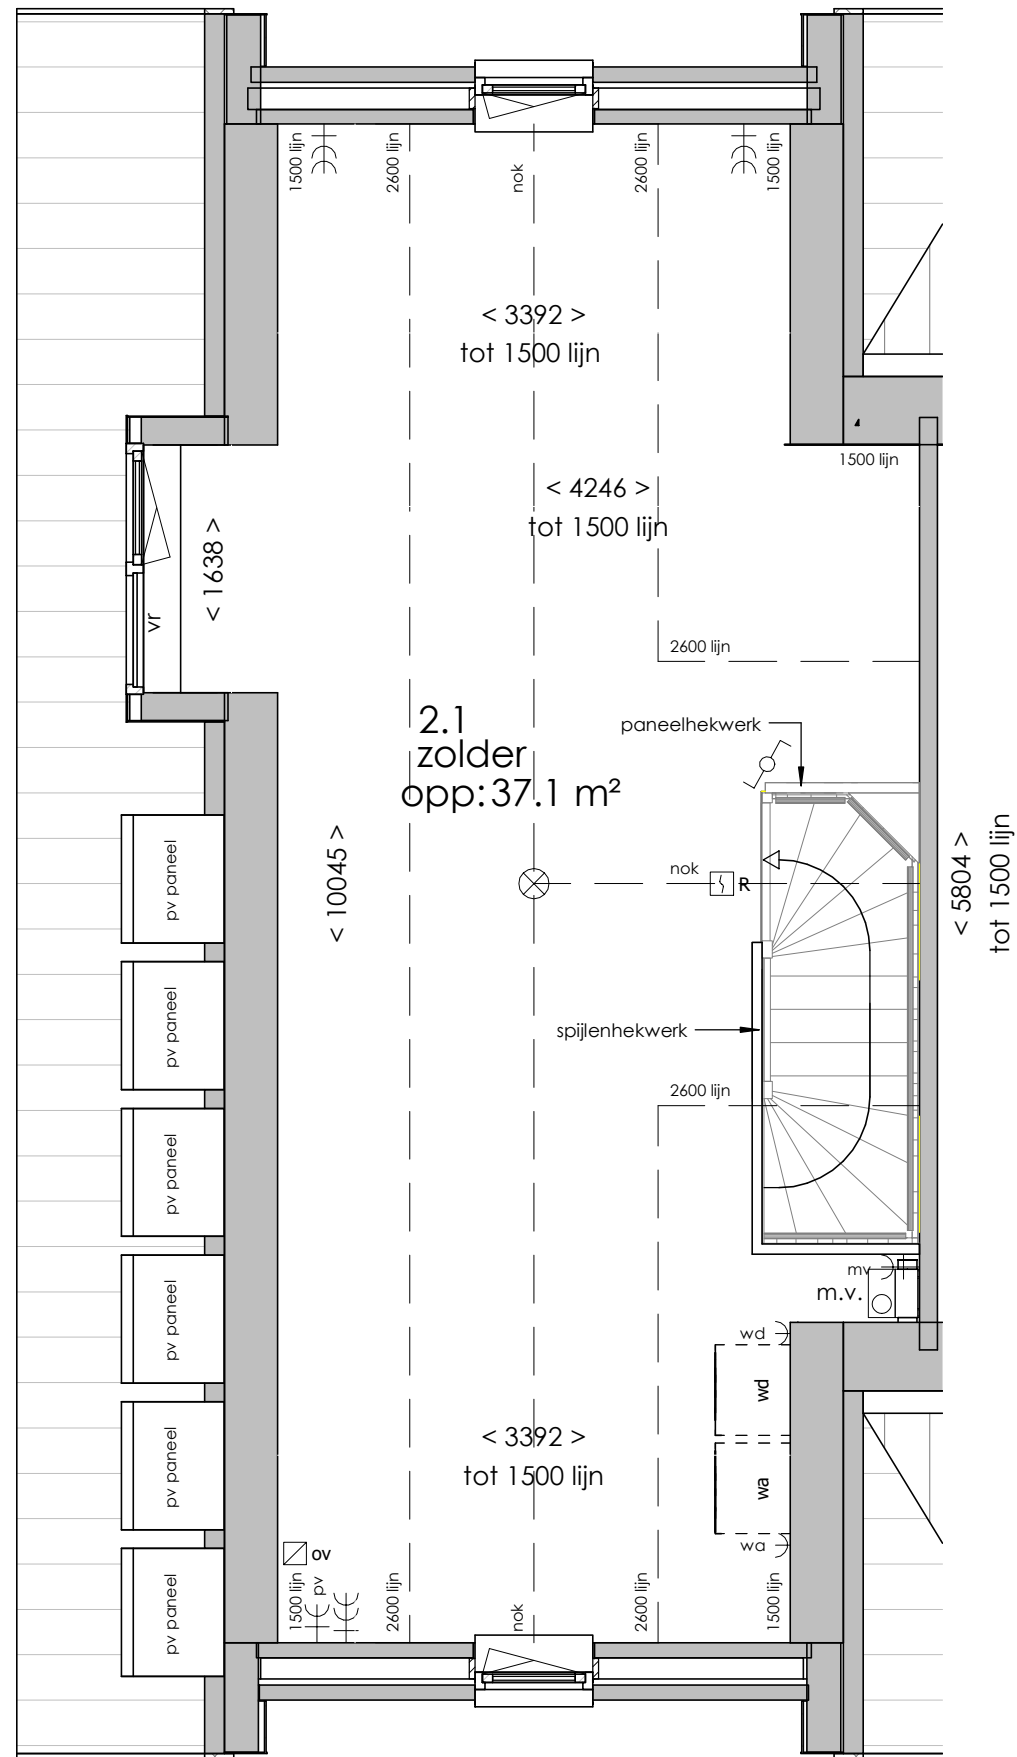

Tweede verdieping



Linkerzij aanzicht

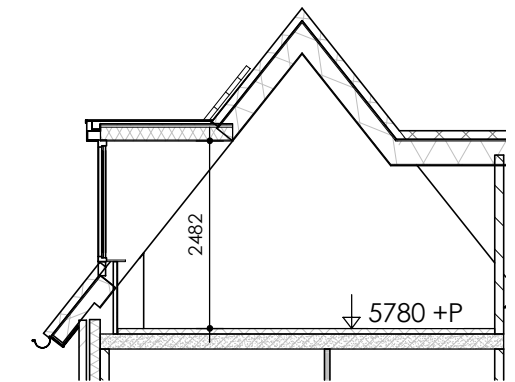

Doorsnede

Optie 113: Dakkapel linkerzijgevel  
 Bouwnummer 56

17 woningen op woonveld C2 te Langerak

19-05-2021

Schaal 1:50/100 202029

