


SYMBOLLEN

	dubbele wcd met randaarde woonkamer & slaapkamers 300+ vloer, overige ruimten 1050+ vloer
	enkele wcd met randaarde
	enkele wcd t.b.v. afzuigkap 2250+vloer
	enkele wcd t.b.v. koelkast
	enkele wcd t.b.v. wasapparaat
	enkele wcd t.b.v. elektrische verwarming
	enkele wcd t.b.v. wasdroger
	enkele wcd t.b.v. vaatwasser
	aansluitpunt cai 300+ vloer, loze leiding naar meterkast (mk)
	aansluitpunt elektrisch koken
	aansluitpunt telecommunicatie, 300+ vloer, loze leiding naar mk
	enkelpolige schakelaar, 1050+ vloer
	serieschakelaar, 1050+ vloer
	enkele wcd met randaarde en enkelpolige schakelaar, 1050+ vloer
	thermostaat
	badkamerschakelaar mv
	co2 sensor mv


	wisselschakelaar, 1050+ vloer
	bediening t.b.v. mechanische ventilatie
	aansluiting plafondlichtpunt
	aansluiting wandlichtpunt
	belinstallatie
	beldrukker
	rookmelder, aangesloten op elektriciteitsnet
	hoofdaarding en aarding badkamer
	mechanische ventilatie afzuigpunt
	thermostaat
	cv verdeler
	elektrische radiator (afmetingen door installateur)
	vloerverwarming


Afkortingen

vwp	= ventilatie warmtepomp
f	= opstelplaats fornuis
kk	= opstelplaats koelkast
bo	= opstelplaats boiler
hwa	= hemelwaterafvoer
rm	= rookmelder
stl	= standleiding riolering
vr	= ventilatierooster glas geplaatst
wa	= opstelplaats wasapparaat
wd	= opstelplaats wasdroger
pv	= omvormer PV installatie
wp	= warmtepomp

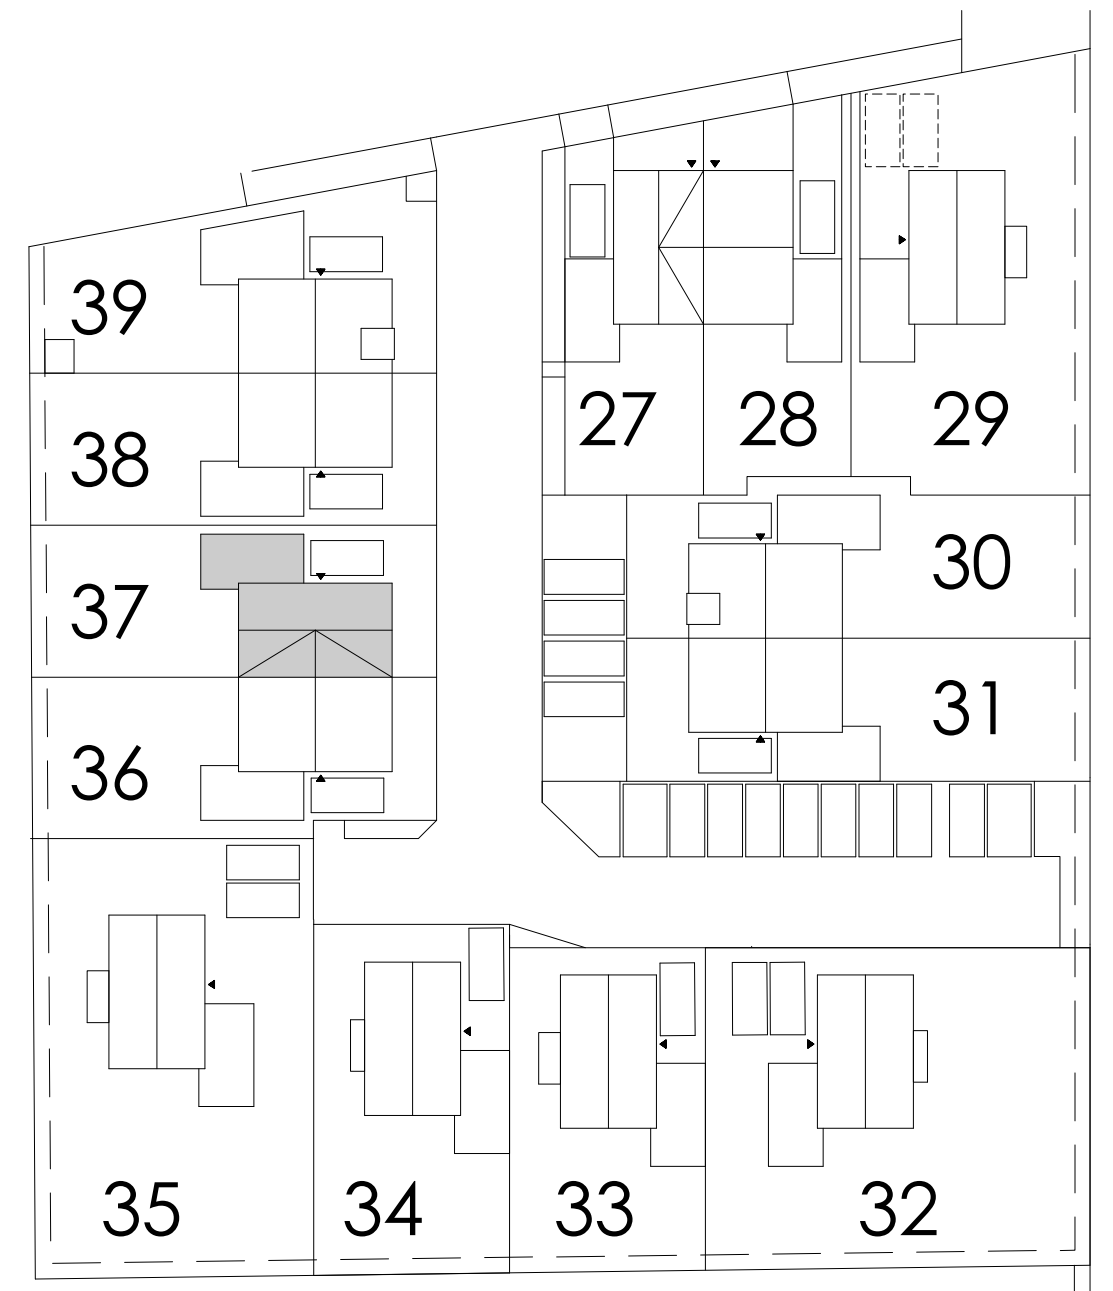


Begane grond

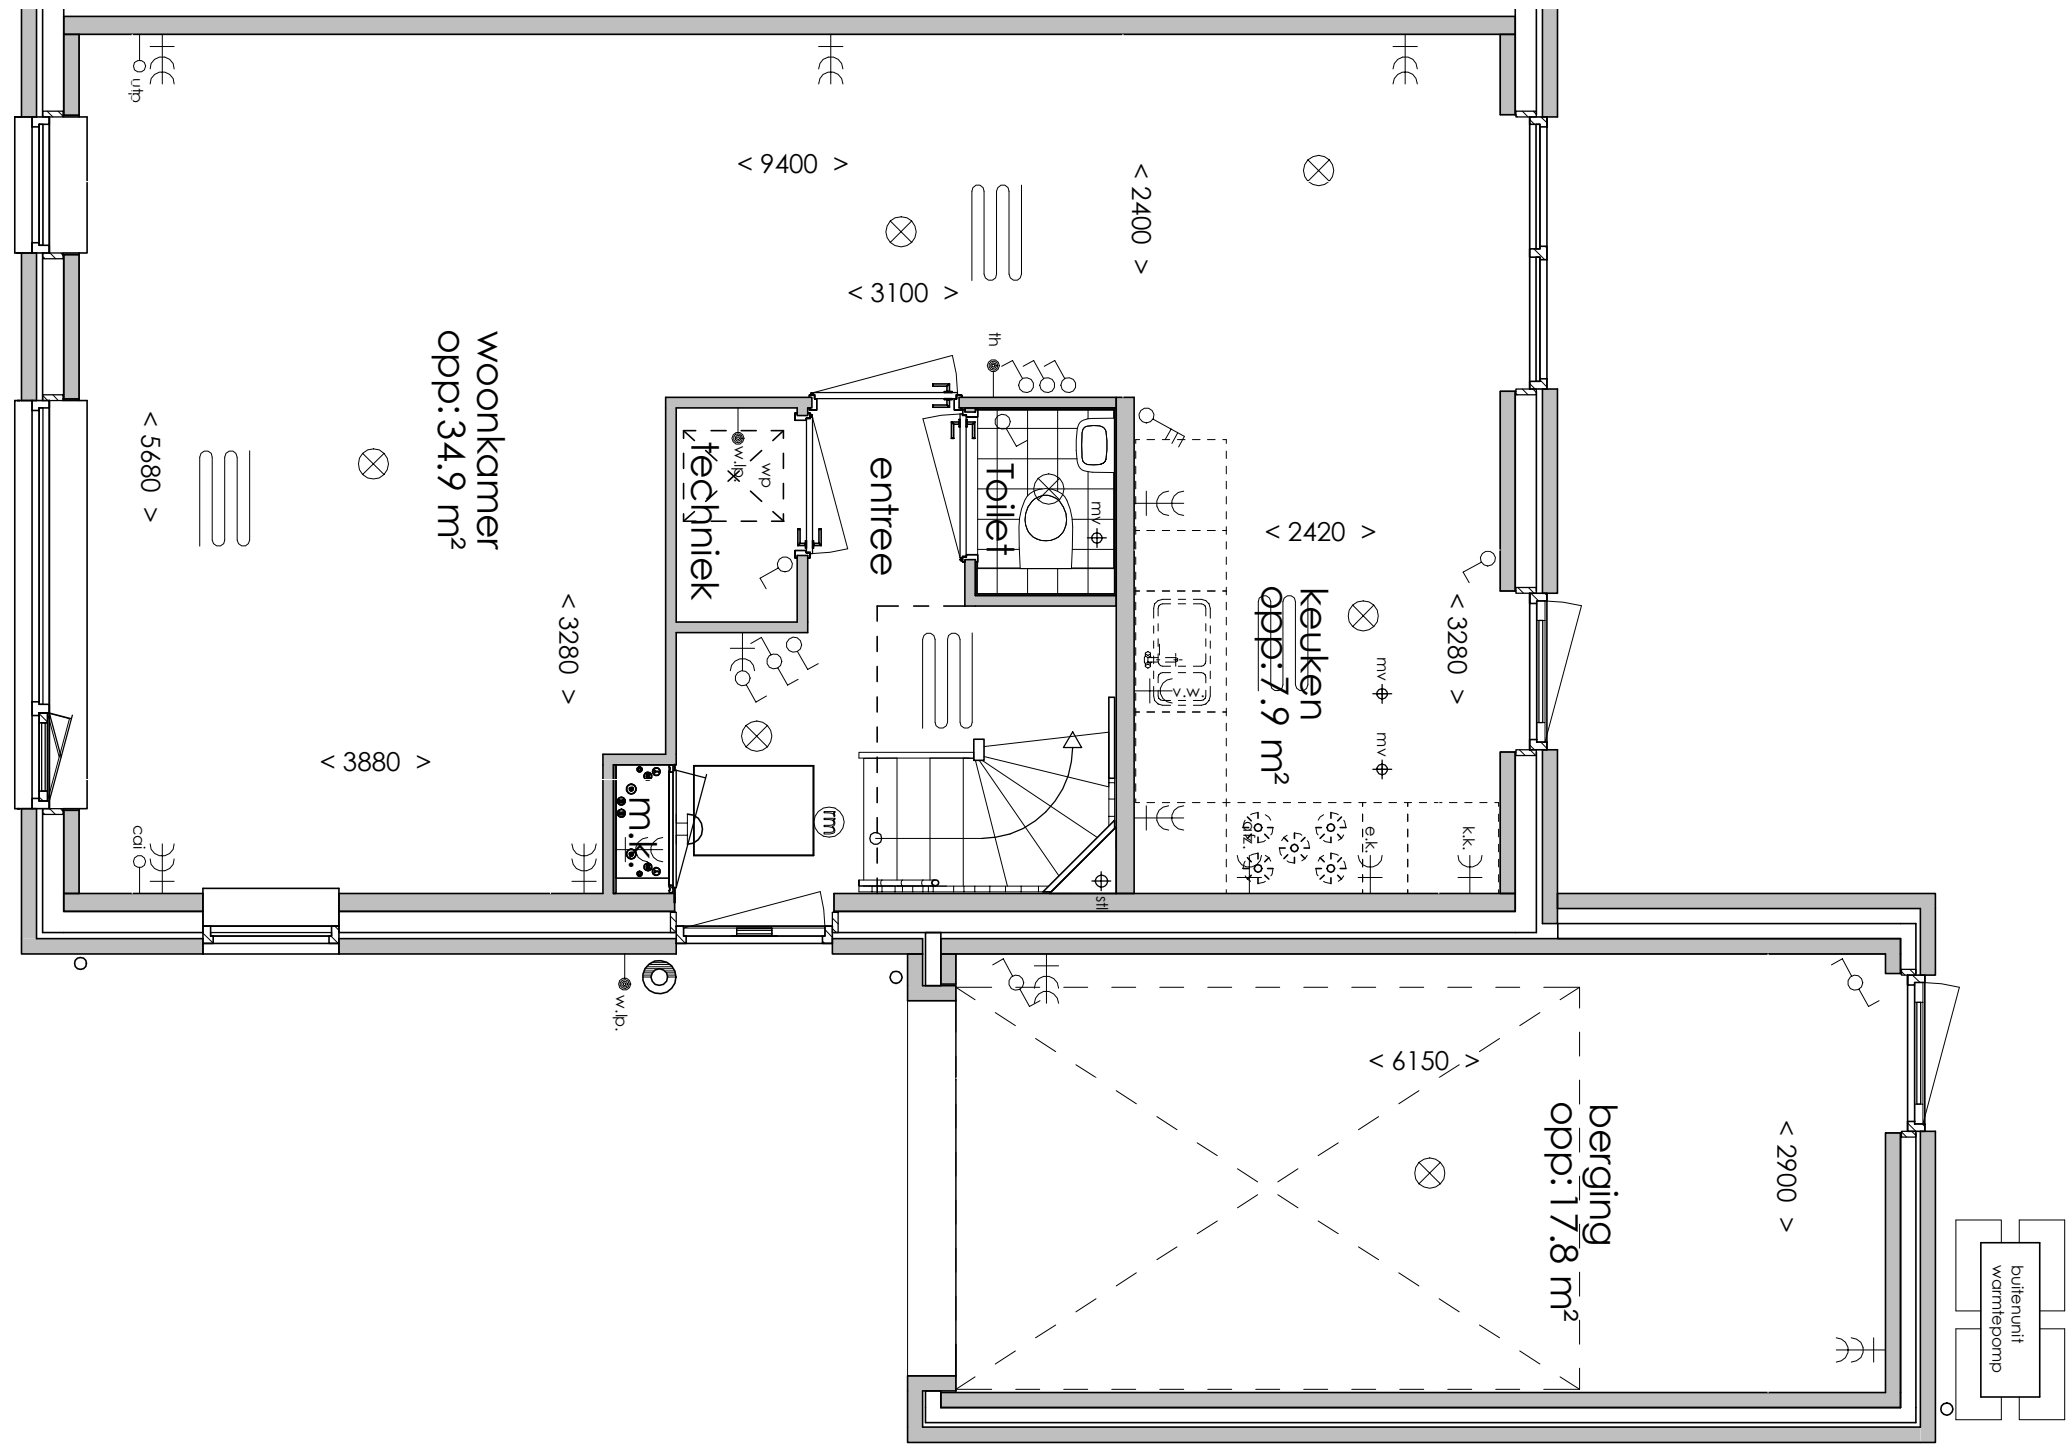

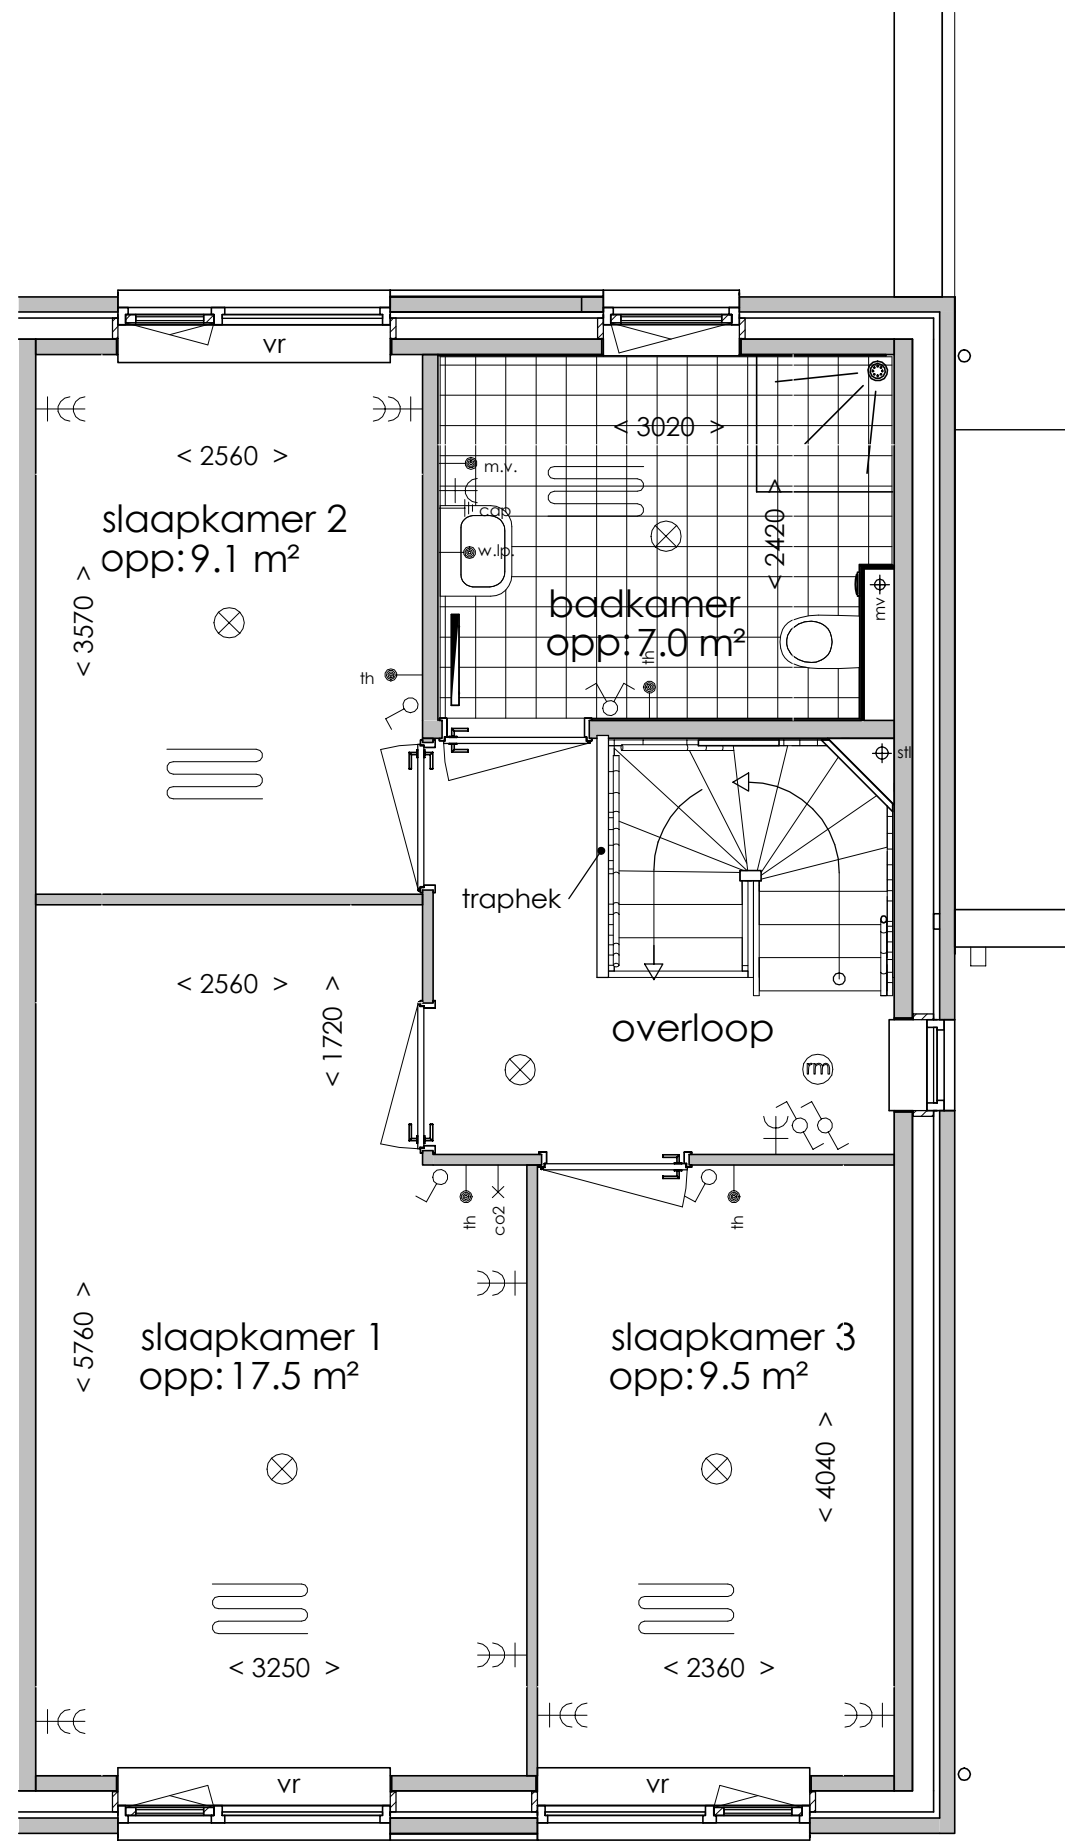

Eerste verdieping

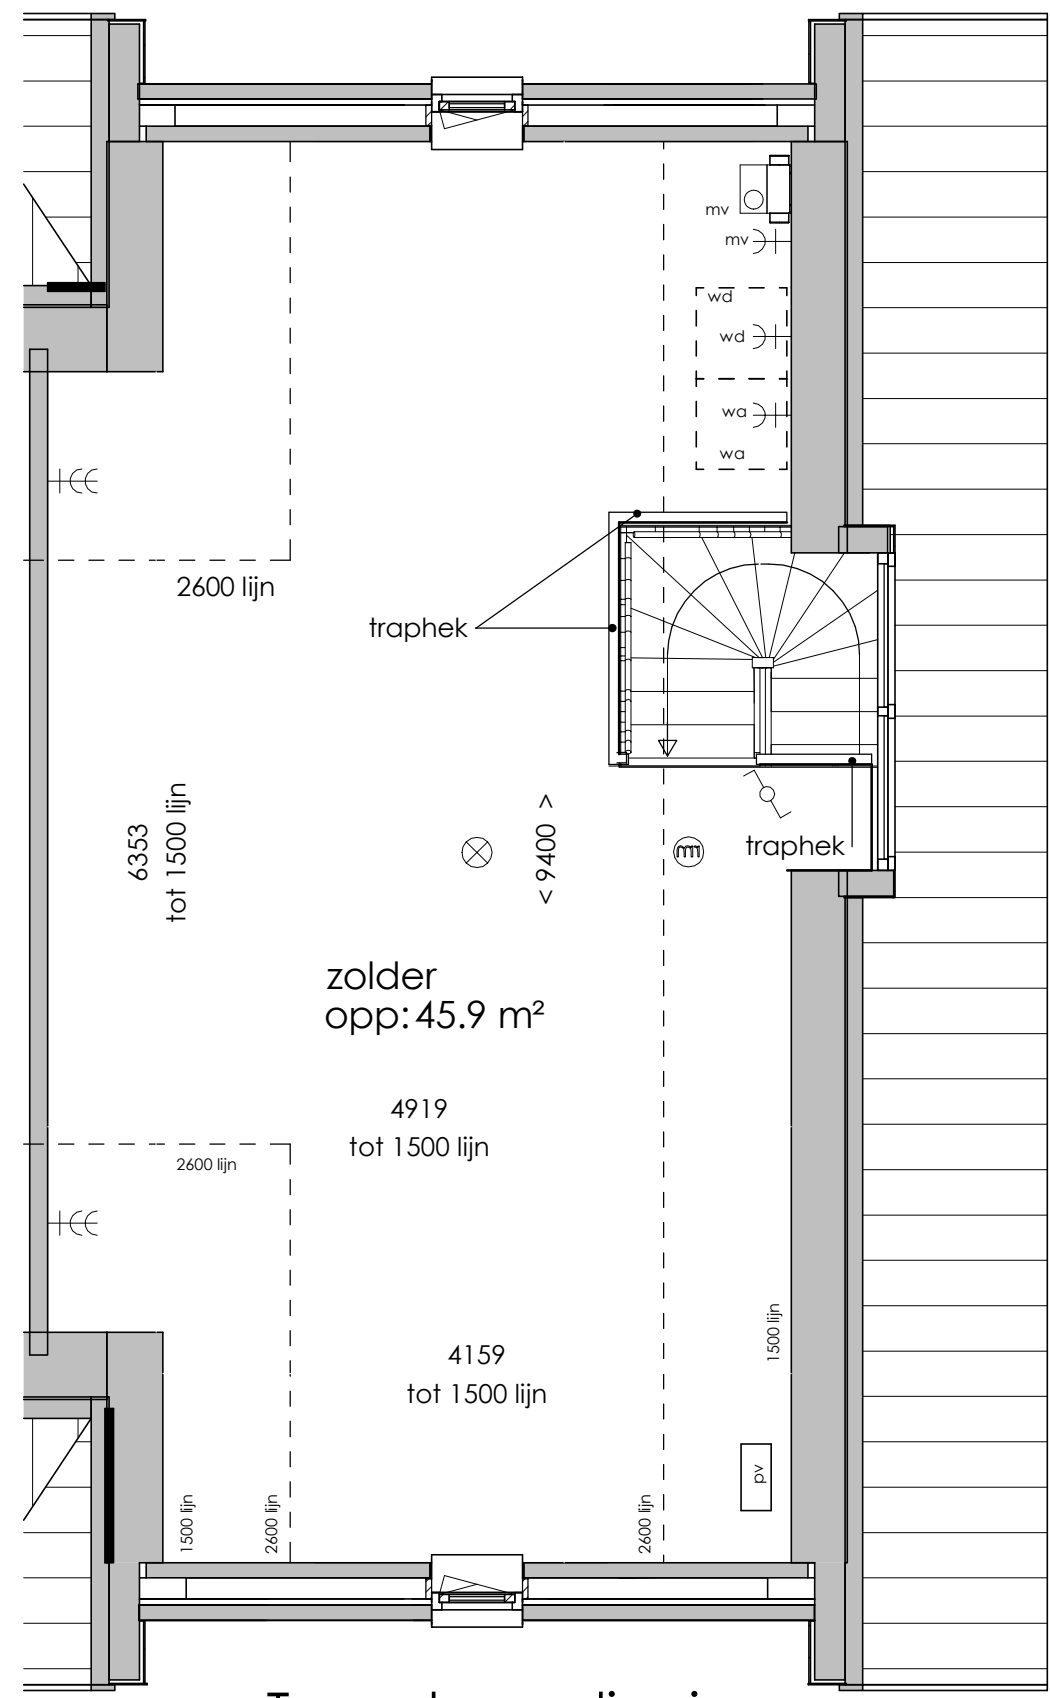

Tweede verdieping

Bouwnummer 37

13 Woningen Fase 2 Langerak Zuid

Schaal: 1 : 50

22-06-2020

