




## ELEKTRA SYMBOLEN

	dubbele wandcontactdoos (wcd) woonkamer & slaapkamers 300+ vloer, overige ruimten 1050+ vloer
	enkele wcd met randaarde
	enkele wcd t.b.v. afzuigkap 2250+vloer
	aansluitpunt elektrisch koken
	enkele wcd t.b.v. koelkast
	enkele wcd t.b.v. mechanische ventilatie
	enkele wcd t.b.v. pv installatie
	enkele wcd t.b.v. elektrische radiator
	enkele wcd t.b.v. wasapparaat
	enkele wcd t.b.v. wasdroger
	combinatie enkele wcd met enkelpolige schakelaar
	combinatie enkele wcd met wisselschakelaar
	combinatie dubbele wcd met enkelpolige schakelaar (berging)
	aansluitpunt cai, 300+ vl., loze leiding naar meterkast (mk)
	aansluitpunt telecommunicatie, 300+ vl., loze leiding naar mk
	aansluitpunt vaatwasser, loze leiding naar mk
	aansluitpunt thermostaat bedraad
	aansluitpunt wandlichtpunt bedraad zonder armatuur
	aansluitpunt bedraad warmtepomp
	mechanische ventilatie CO2 opnemer


	enkelpolige schakelaar, 1050+ vloer
	serieschakelaar, 1050+ vloer
	wisselschakelaar, 1050+ vloer
	regeling t.b.v. mechanische ventilatie / CO2 opnemer
	aansluiting plafondlichtpunt
	belinstallatie
	beldrukker
	rookmelder, aangesloten op elektriciteitsnet
	hoofdaarding en aarding badkamer
	centraal aardingspunt
	mechanische ventilatie aan-/afzuigpunt
	omvormer
	vloerverwarming verdeler
	elektrische radiator
	vloerverwarming

## AFKORTINGEN


hwa	= hemelwaterafvoer
kk	= opstelplaats koelkast
mv	= mechanische ventilatie
R	= rookmelder
stl	= standleiding
vr	= ventilatierooster
wa	= opstelplaats wasapparaat
wd	= opstelplaats wasdroger
wp	= opstelplaats warmtepomp

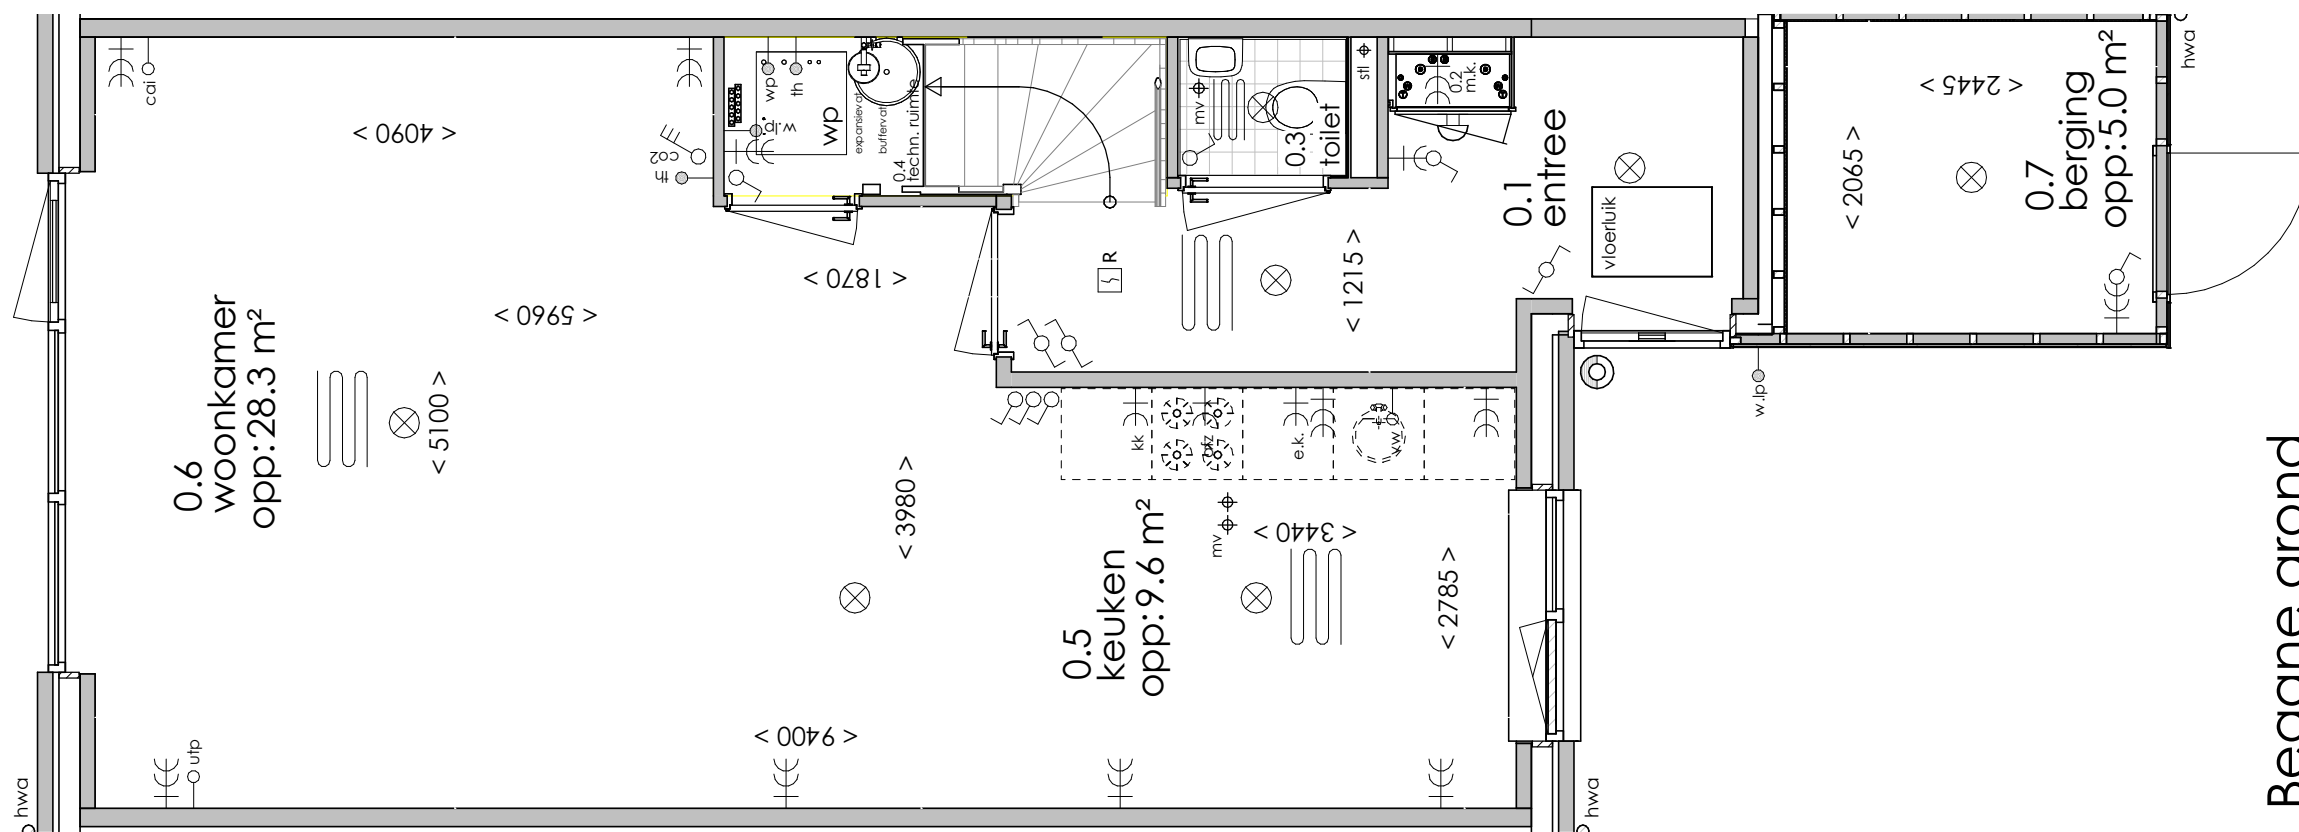

Begane grond

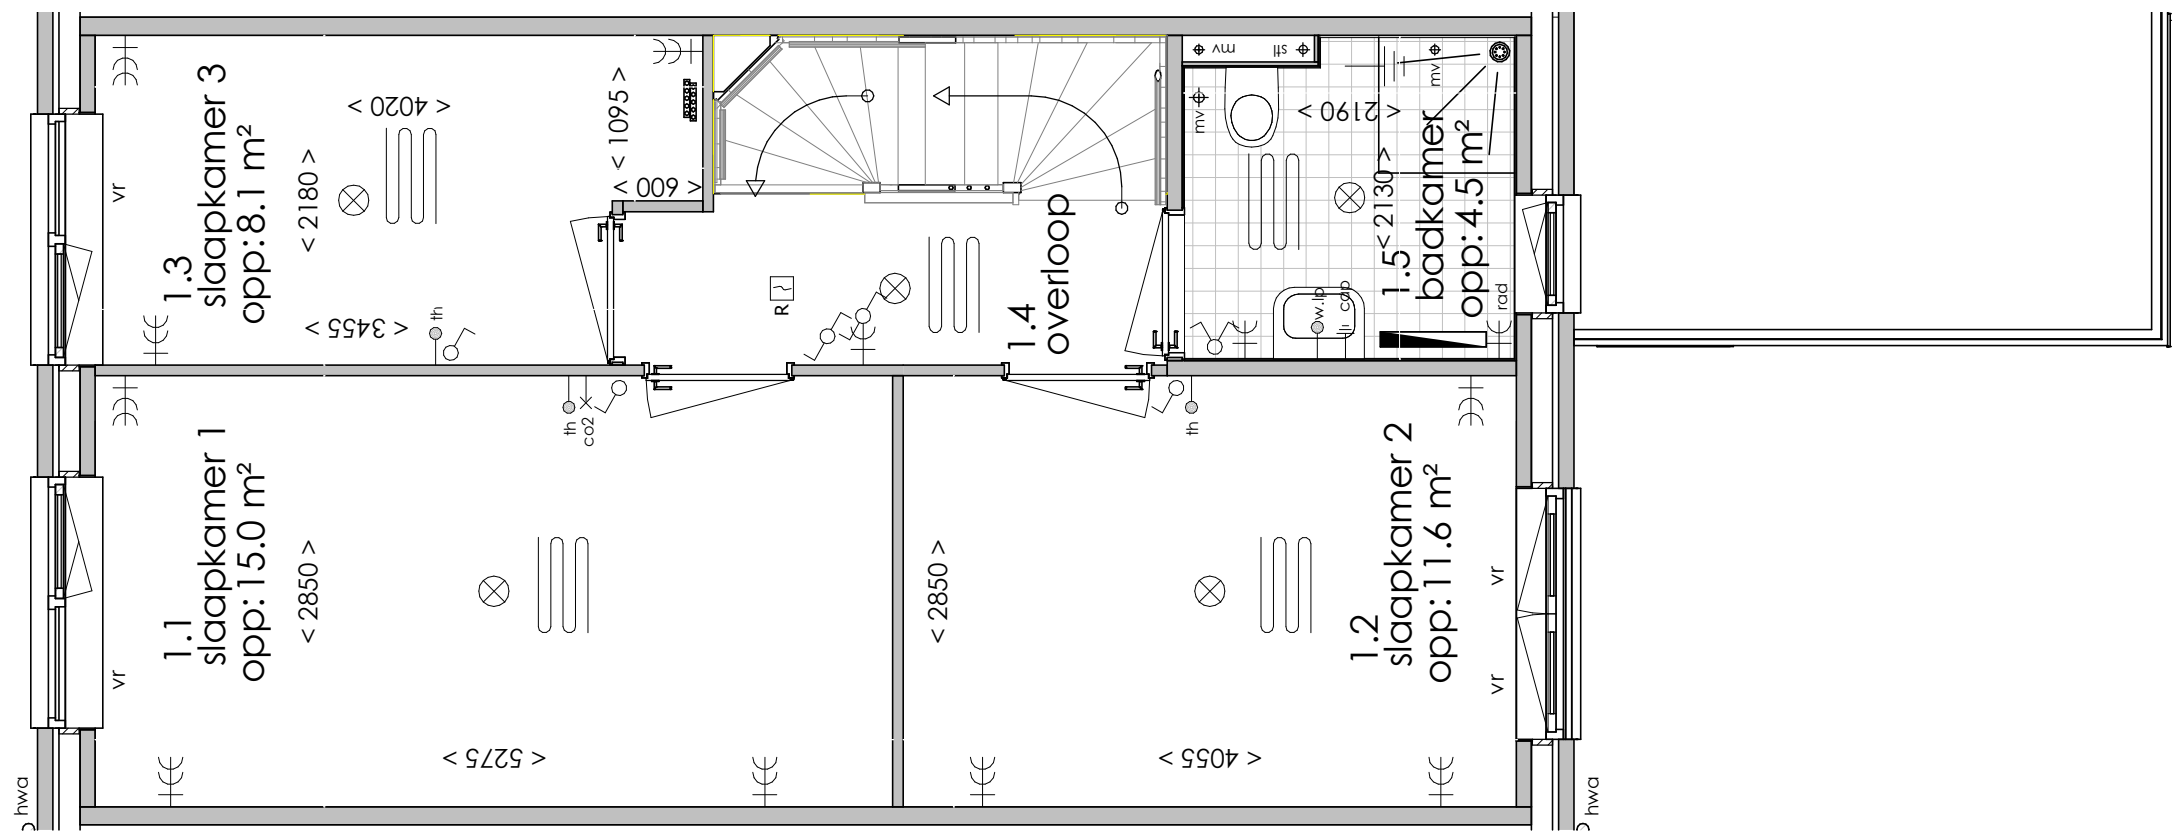


Eerste verdieping

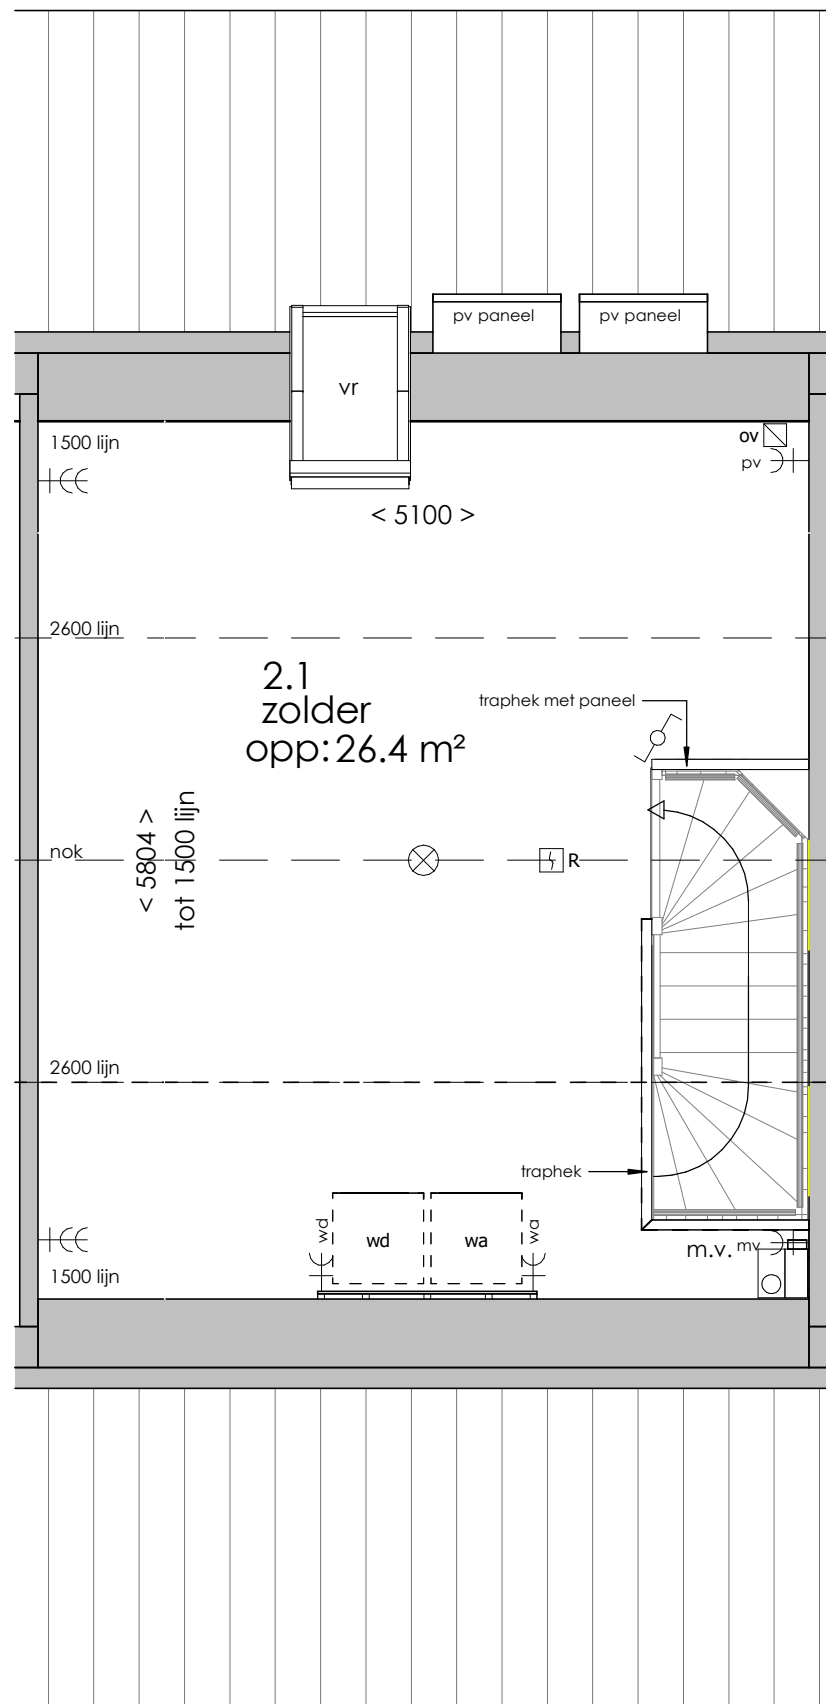

Tweede verdieping



Vooraanzicht

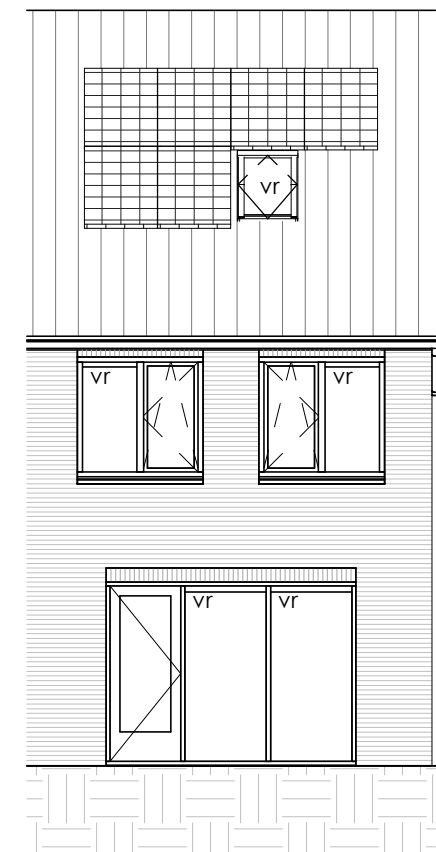

Achteraanzicht