


## ELEKTRA SYMBOLEN


	dubbele wandcontactdoos (wcd) woonkamer & slaapkamers 300+ vloer, overige ruimten 1050+ vloer		enkelpolige schakelaar, 1050+ vloer
	enkele wcd met randaarde		serieschakelaar, 1050+ vloer
	enkele wcd t.b.v. afzuigkap 2250+vloer		wisselschakelaar, 1050+ vloer
	aansluitpunt elektrisch koken		regeling t.b.v. mechanische ventilatie / CO2 opnemer
	enkele wcd t.b.v. koelkast		aansluiting plafondlichtpunt
	enkele wcd t.b.v. mechanische ventilatie		belinstallatie
	enkele wcd t.b.v. pv installatie		beldrukker
	enkele wcd t.b.v. elektrische radiator		rookmelder, aangesloten op elektriciteitsnet
	enkele wcd t.b.v. warmtepomp		hoofdaarding en aarding badkamer
	enkele wcd t.b.v. wasapparaat		centraal aardingspunt
	enkele wcd t.b.v. wasdroger		mechanische ventilatie aan-/afzuigpunt
	combinatie dubbele wcd met enkelpolige schakelaar (berging)		omvormer
	aansluitpunt onbedraad		vloerverwarming verdeler
	aansluitpunt cai, 300+ vl., loze leiding naar meterkast (mk)		elektrische radiator
	aansluitpunt telecommunicatie, 300+ vl., loze leiding naar mk		vloerverwarming
	aansluitpunt vaatwasser, loze leiding naar mk		
	aansluitpunt mechanische ventilatie bedraad		
	aansluitpunt thermostaat bedraad		
	aansluitpunt wandlichtpunt bedraad zonder armatuur		
	mechanische ventilatie CO2 opnemer		

## AFKORTINGEN


hwa	= hemelwaterafvoer
kk	= opstelplaats koelkast
mv	= mechanische ventilatie
R	= rookmelder
vr	= ventilatierooster
wa	= opstelplaats wasapparaat
wd	= opstelplaats wasdroger
wp	= opstelplaats warmtepomp

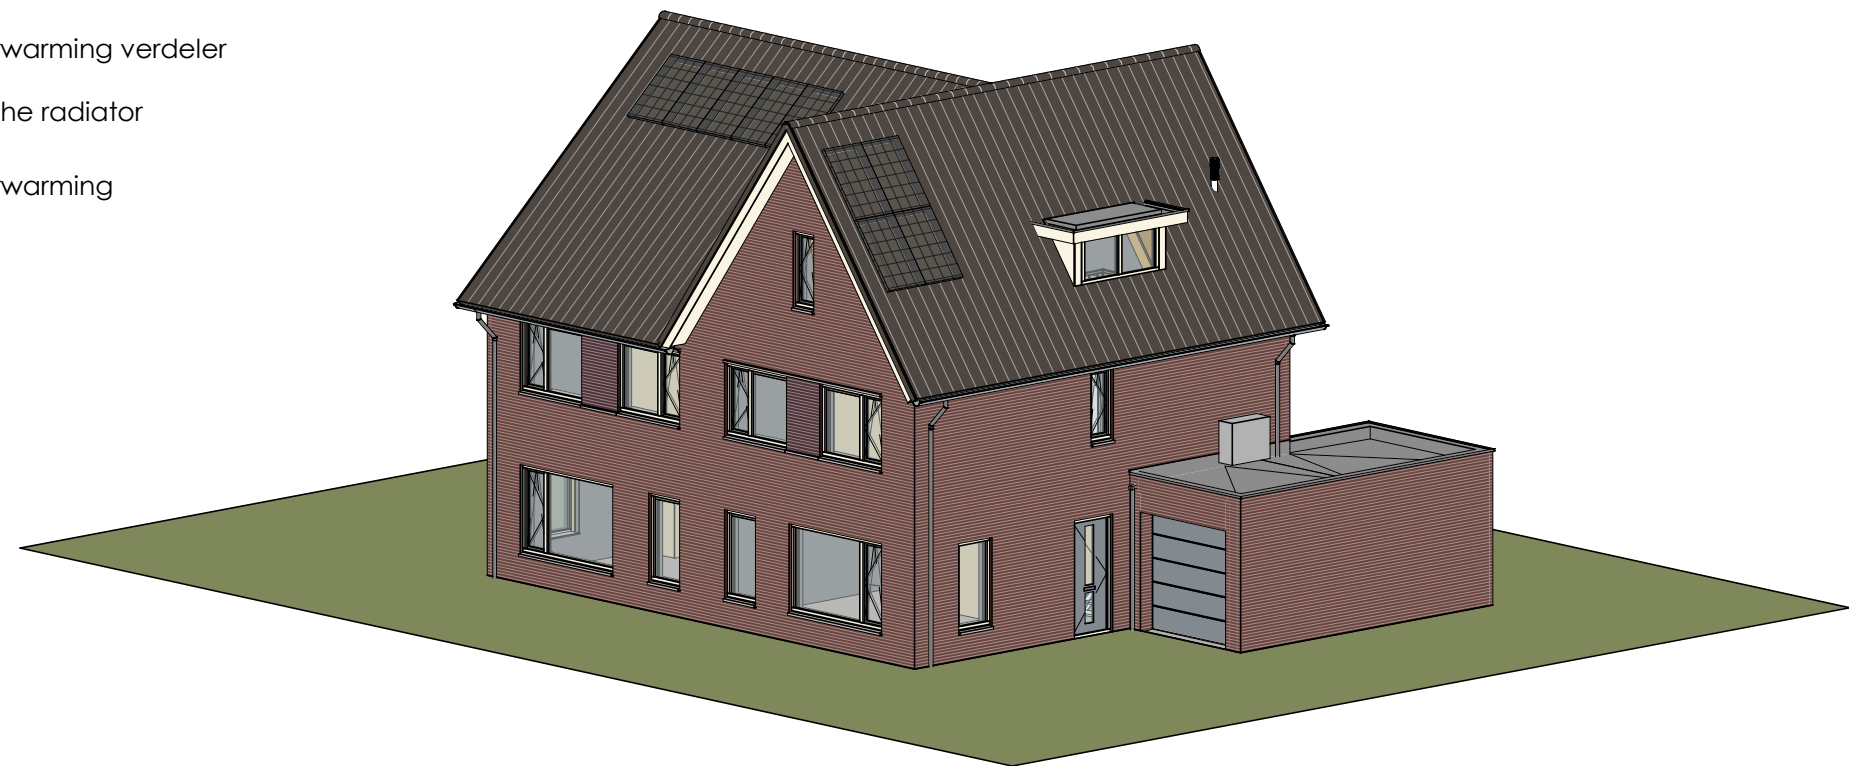



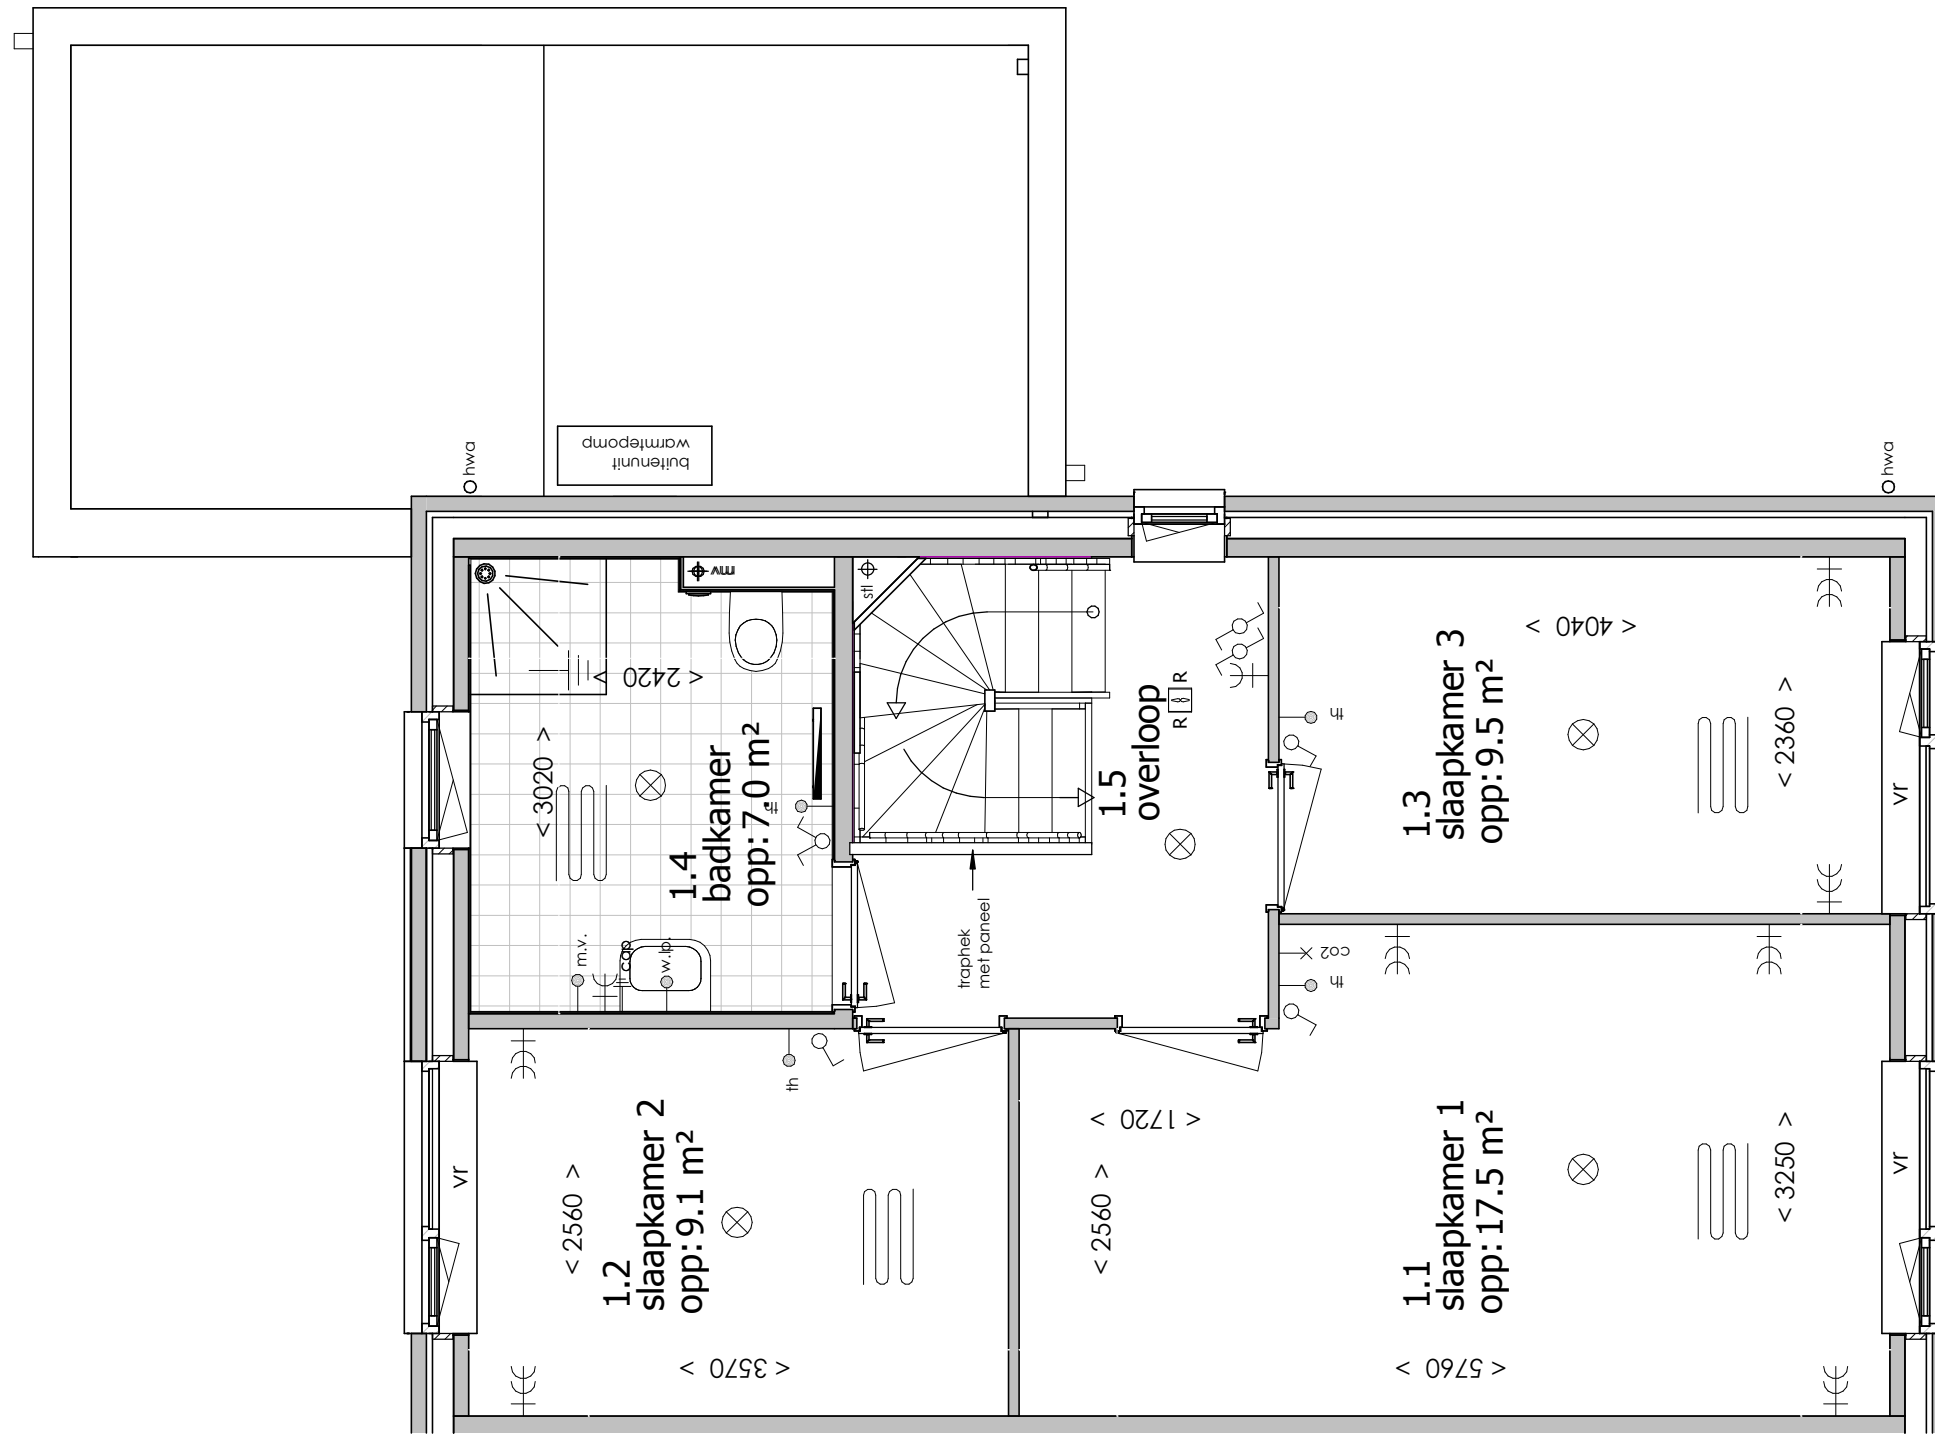


Eerste verdieping

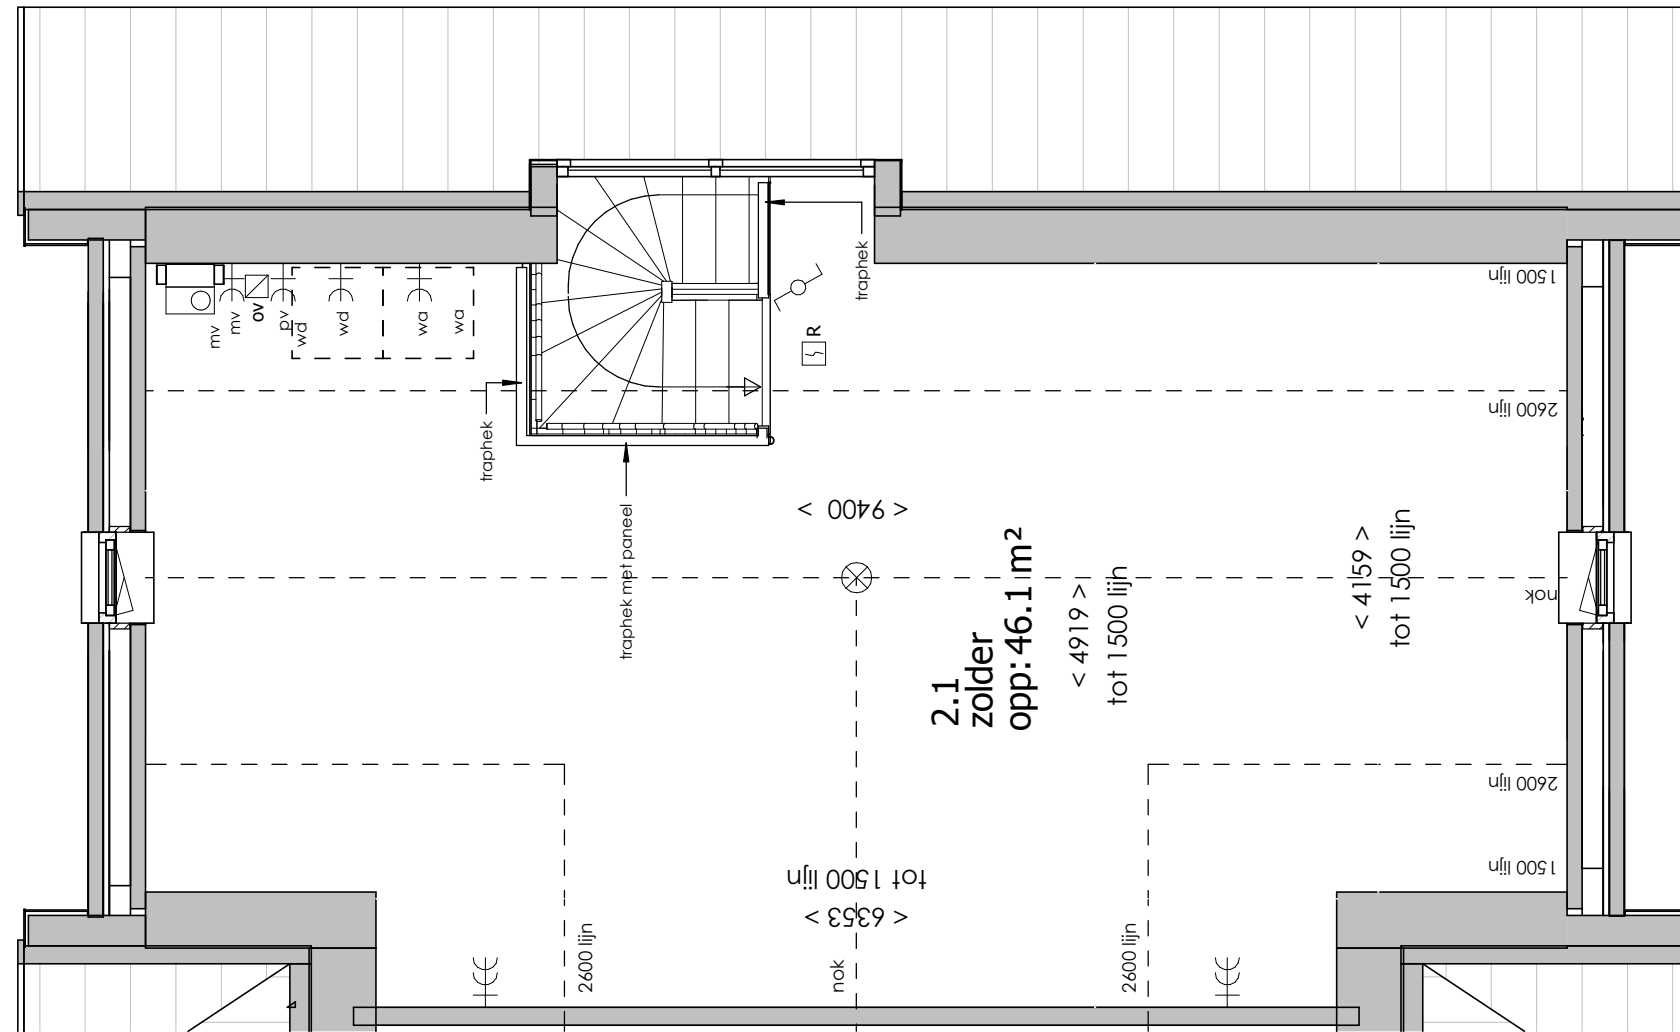

Tweede verdieping



Vooraanzicht

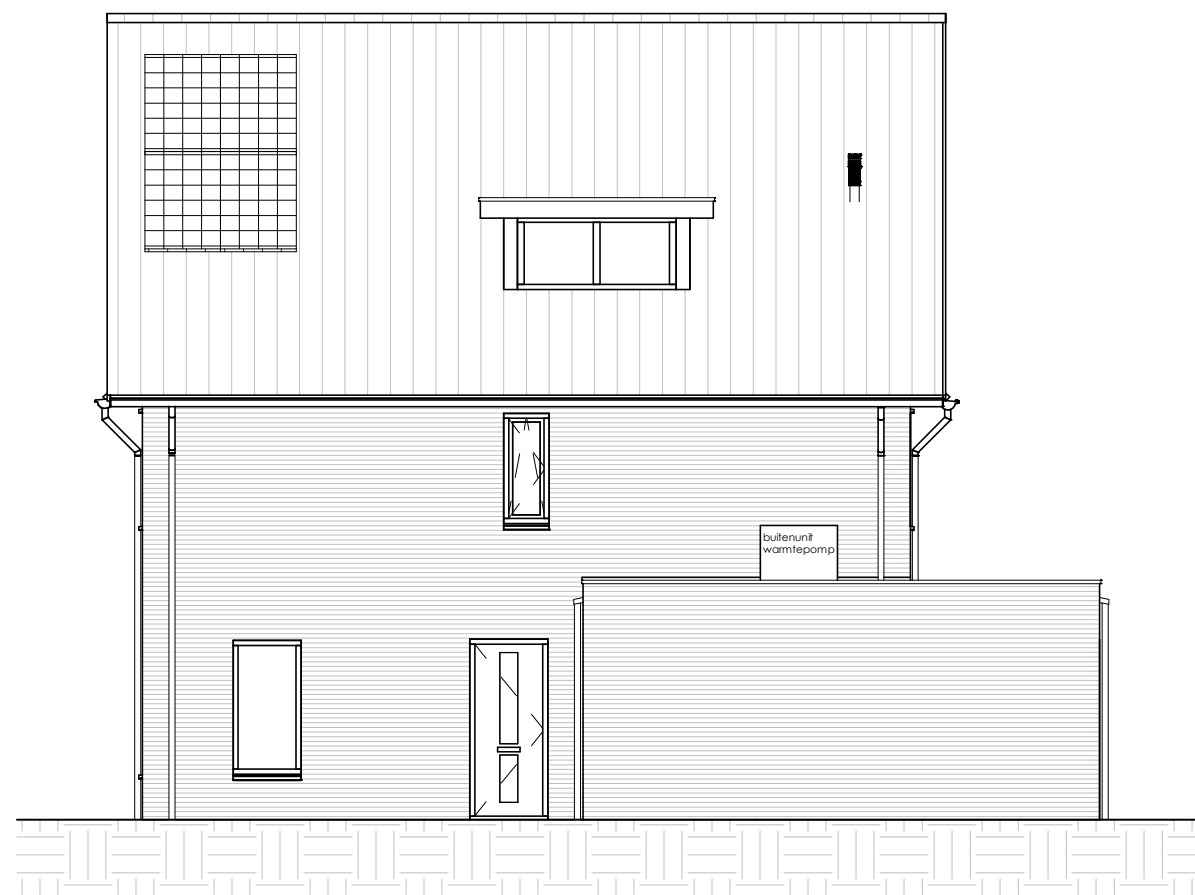

Rechteraanzicht



Achteraanzicht