


ELEKTRA SYMBOLEN


| | |
|--|---|
| | dubbele horizontale wandcontactdoos (wcd) woonkamer & slaapkamers 300+ vloer, overige ruimten 1050+ vloer |
| | dubbele wandcontactdoos (wcd) |
| | enkele wcd met randaarde |
| | enkele wcd t.b.v. afzuigkap 2250+vloer |
| | enkele wcd perilex elektrisch koken |
| | enkele wcd t.b.v. koelkast |
| | enkele wcd t.b.v. oven/magnetron |
| | enkele wcd t.b.v. radiator |
| | enkele wcd t.b.v. vaatwasser |
| | enkele wcd t.b.v. wasapparaat |
| | enkele wcd t.b.v. wasdroger |
| | combinatie enkele wcd met enkelpolige schakelaar |
| | mechanische ventilatie CO2 opnemer |
| | thermostaat |
| | aansluitpunt boiler, loze leiding naar meterkast (mk) |
| | aansluitpunt telecommunicatie, 300+ vl., loze leiding naar mk |


| | |
|--|--------------------------------------------------------------------|
| | nr. enkelpolige schakelaar, 1050+ vloer |
| | nr. wisselschakelaar, 1050+ vloer |
| | nr. aansluiting plafondlichtpunt (zonder armatuur) |
| | nr. aansluiting wandlichtpunt (zonder armatuur) |
| | *nr. aansluiting wandlichtpunt (met armatuur) |
| | aansluiting wandlichtpunt (met armatuur) |
| | belinstallatie |
| | beldrukker |
| | R optische rookmelder, aangesloten op elektriciteitsnet (NEN 2555) |
| | ov omvormer t.b.v. zonnepanelen |
| | hoofdaarding en aarding badkamer |
| | mv ⊕mv mechanische ventilatie aan-/afzuigpunt |
| | stl standleiding evt. i.c.m. ontluchting |
| | vloerverwarming verdeler |
| | elektrische radiator afmetingen door installateur |
| | vloerverwarming |

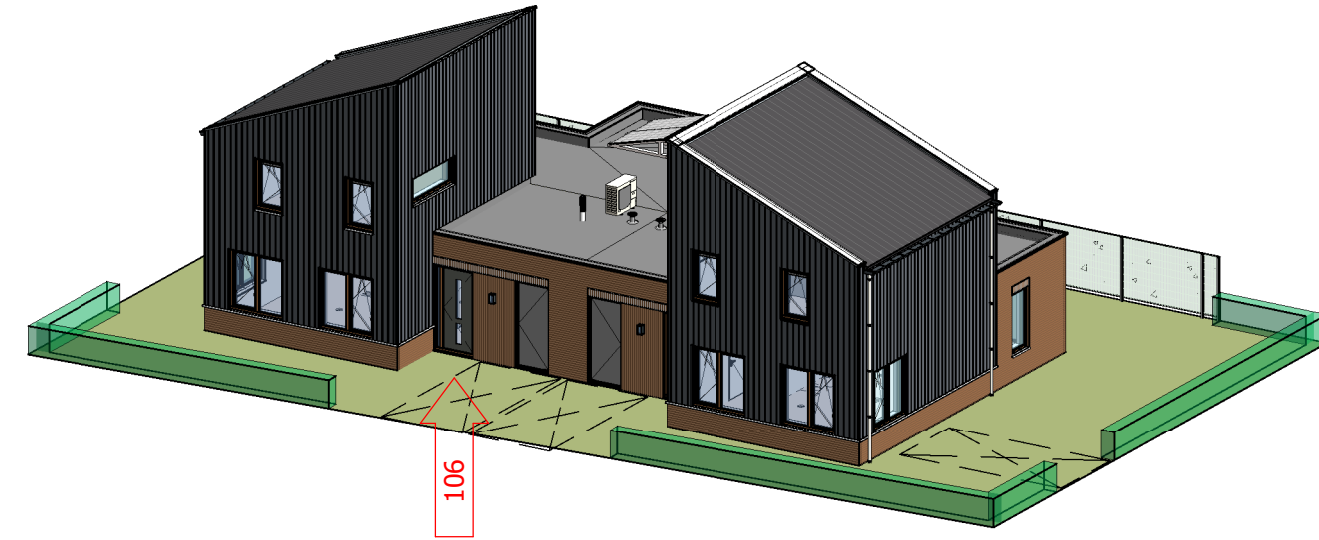


Afkortingen

| | |
|-----|-------------------------------|
| hwa | = hemelwaterafvoer |
| kk | = opstelplaats koelkast |
| mv | = mechanische ventilatie |
| R | = rookmelder volgens NEN 2555 |
| stl | = standleiding riolering |
| vr | = ventilatierooster |
| vrv | = vloerverwarming verdeler |
| wa | = opstelplaats wasapparaat |
| wd | = opstelplaats wasdroger |
| wp | = warmtepomp |

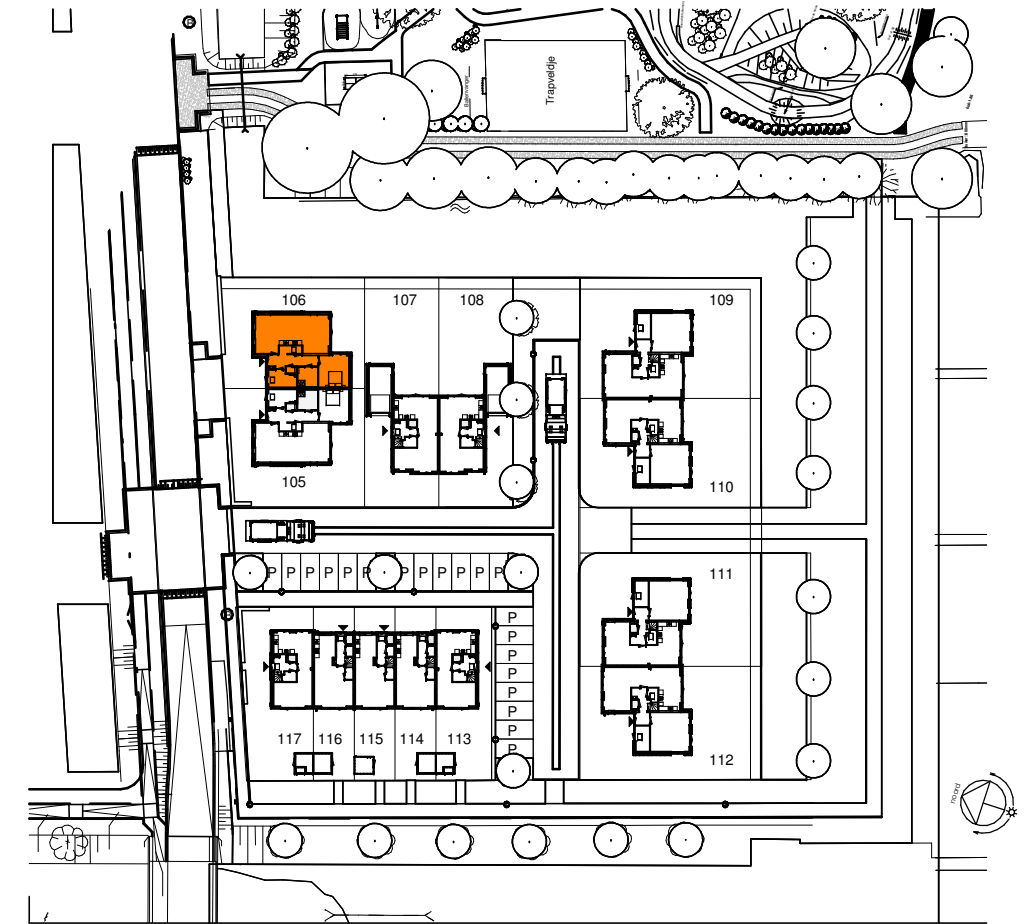


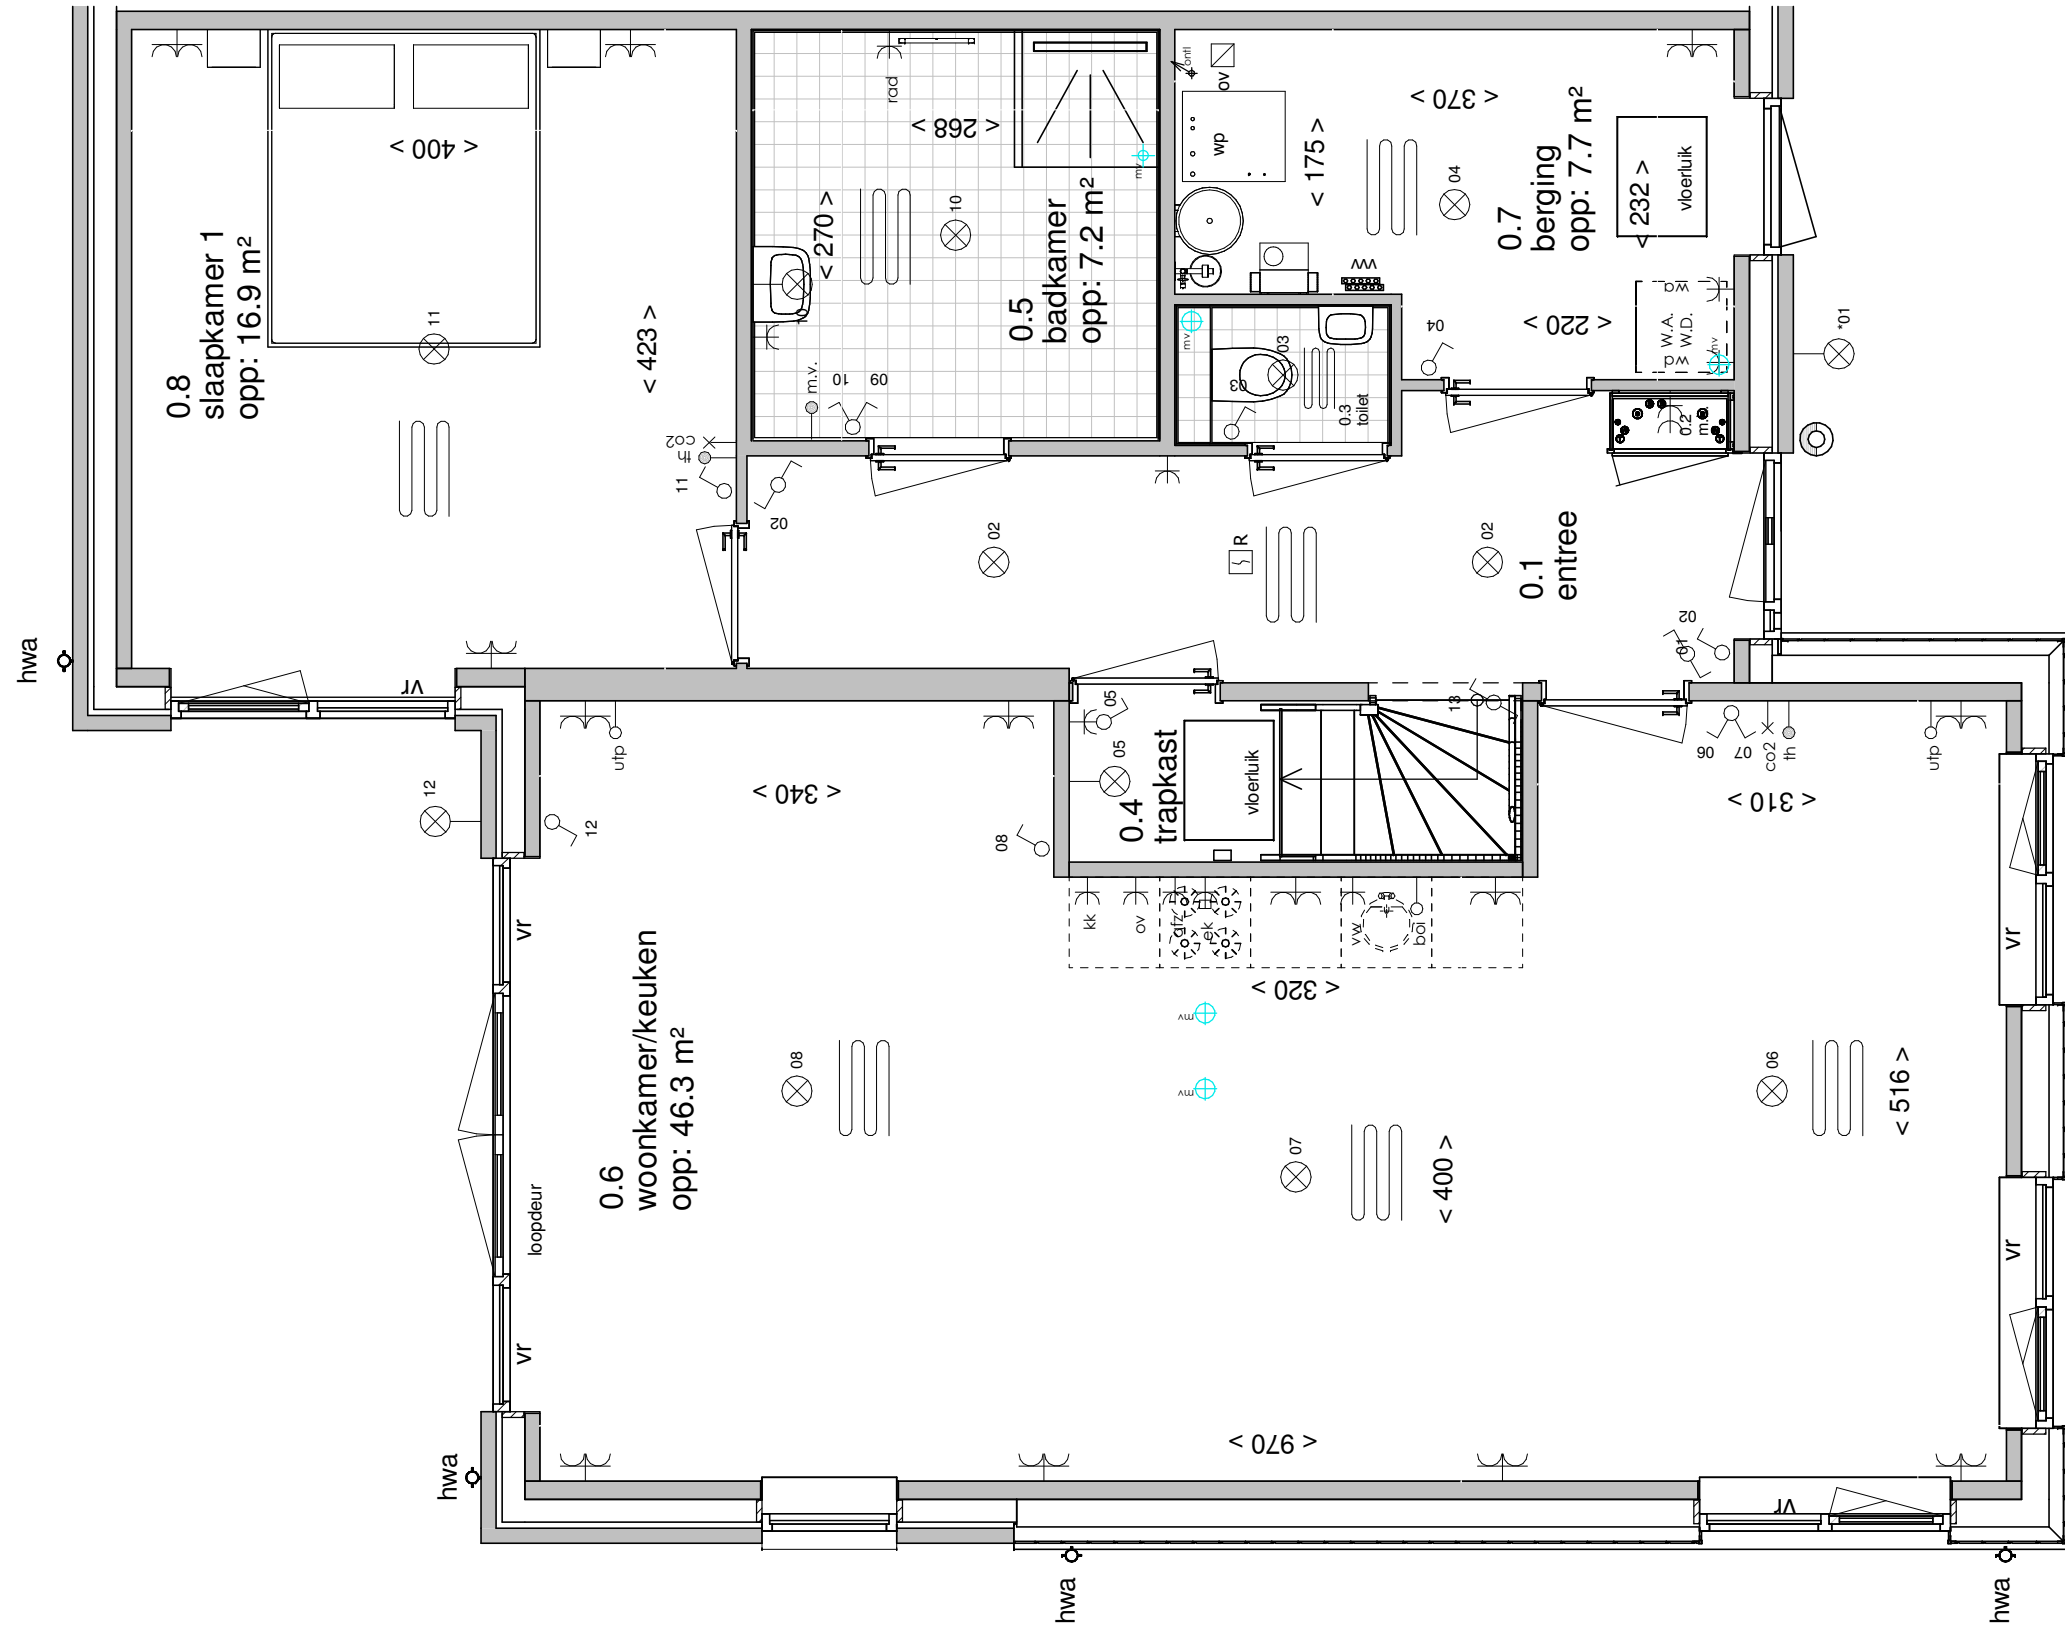

Begane grond

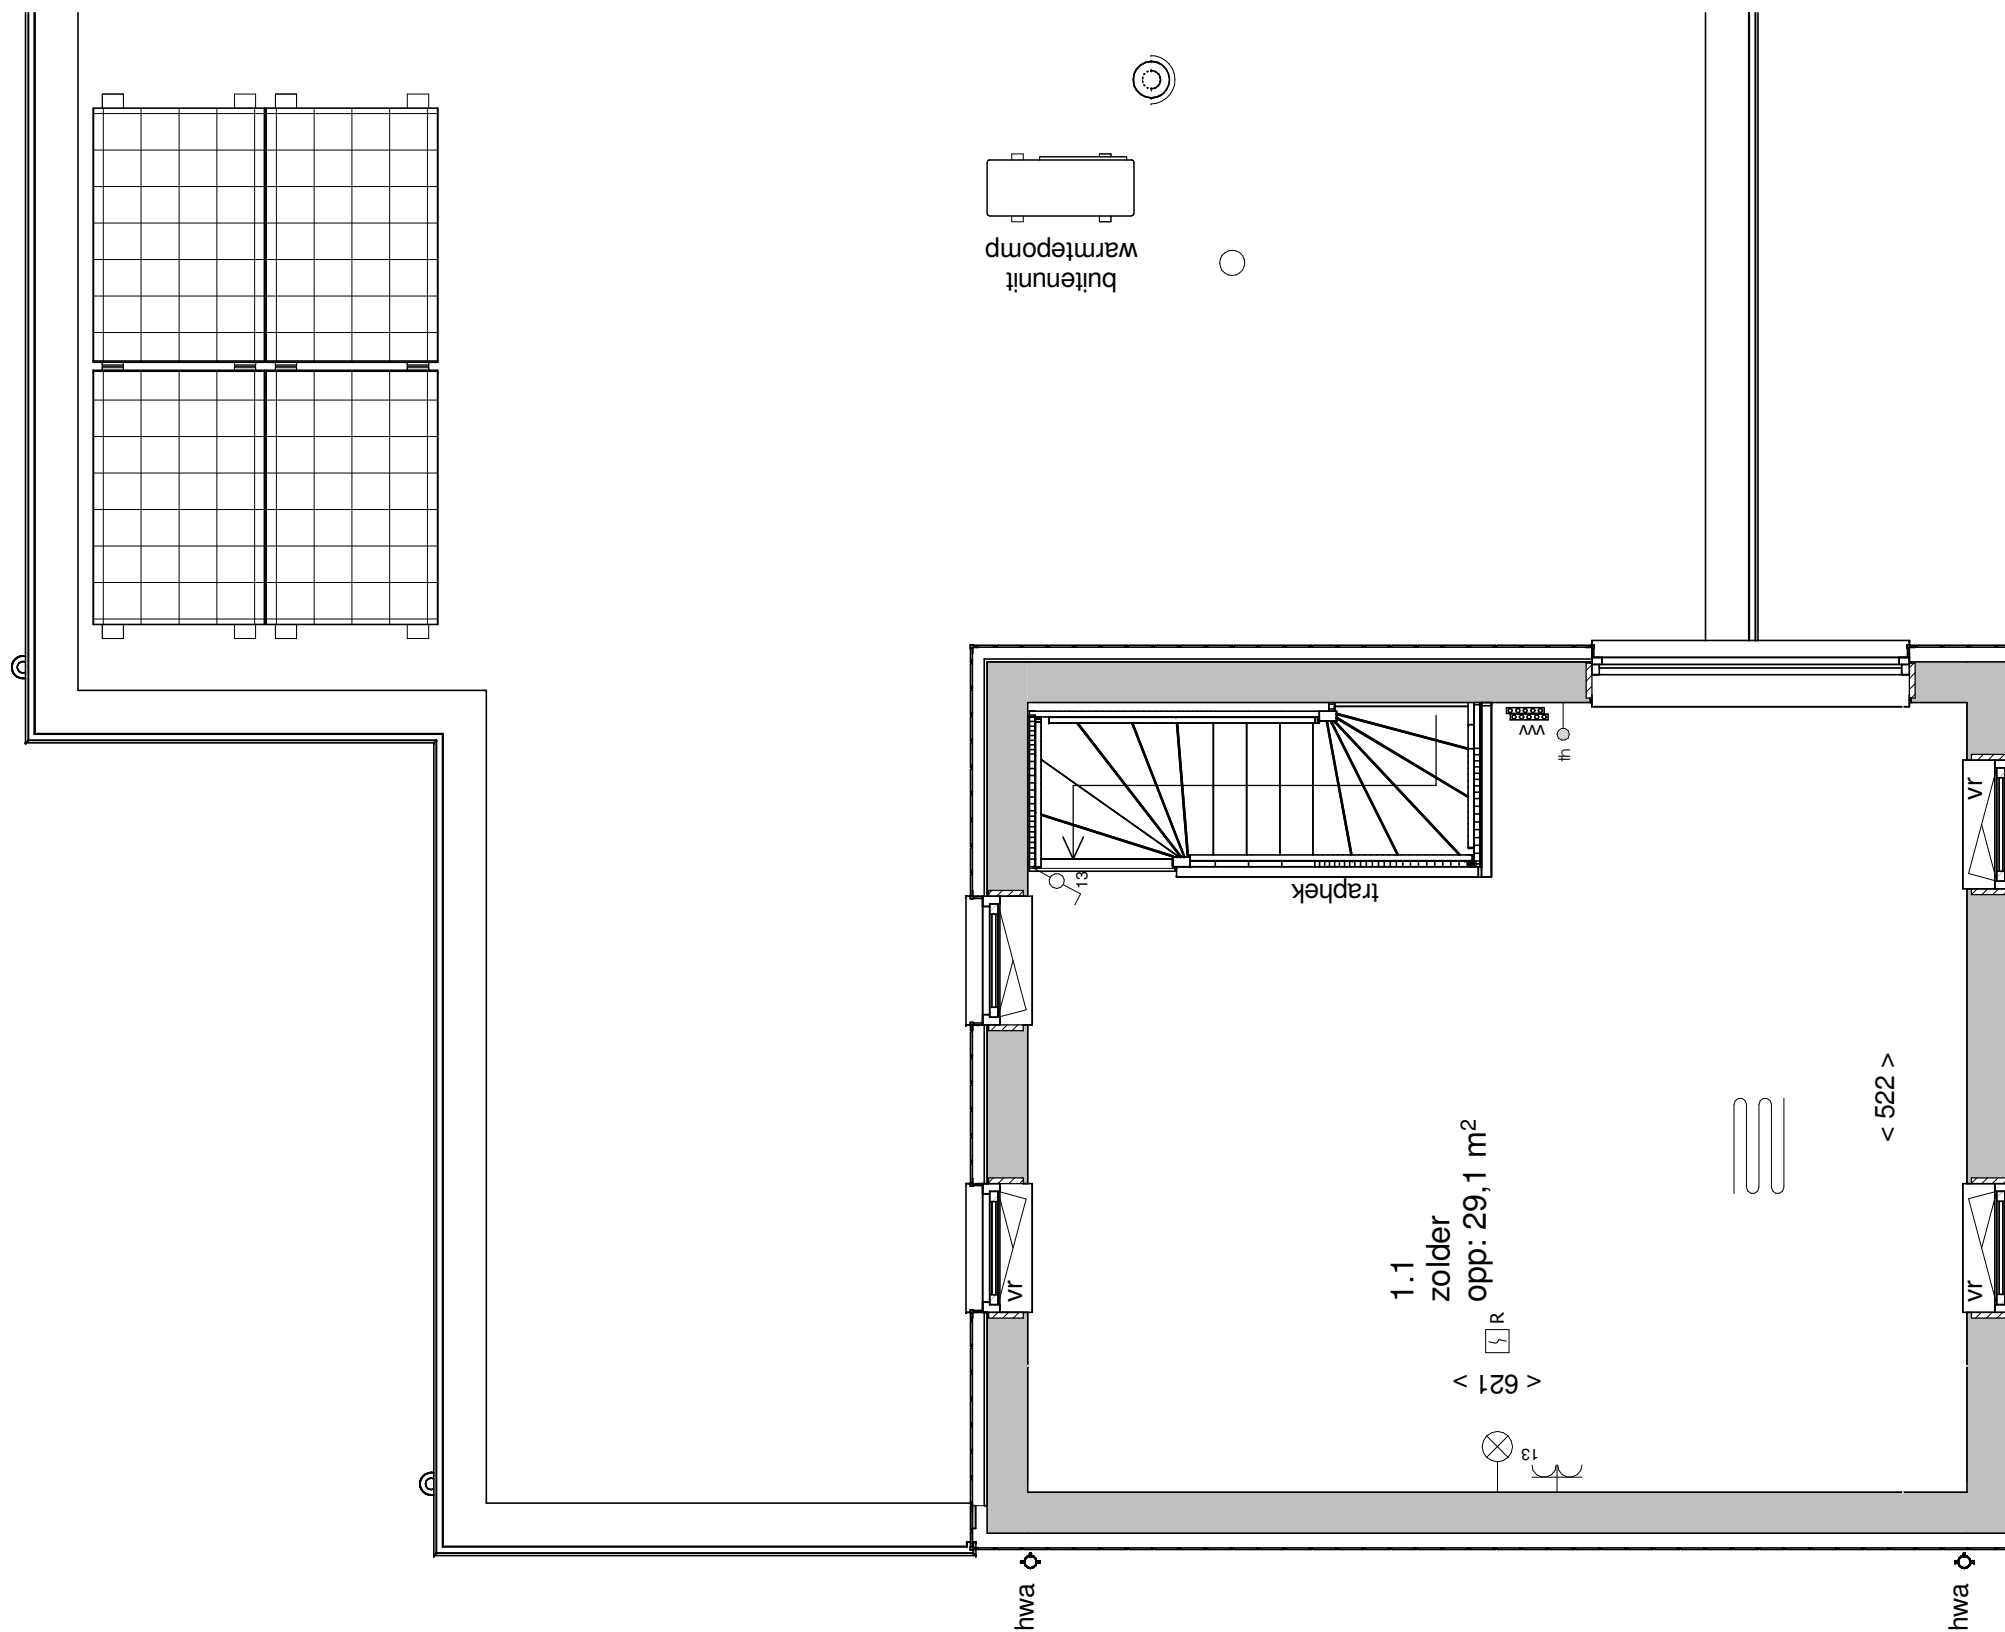


Eerste verdieping

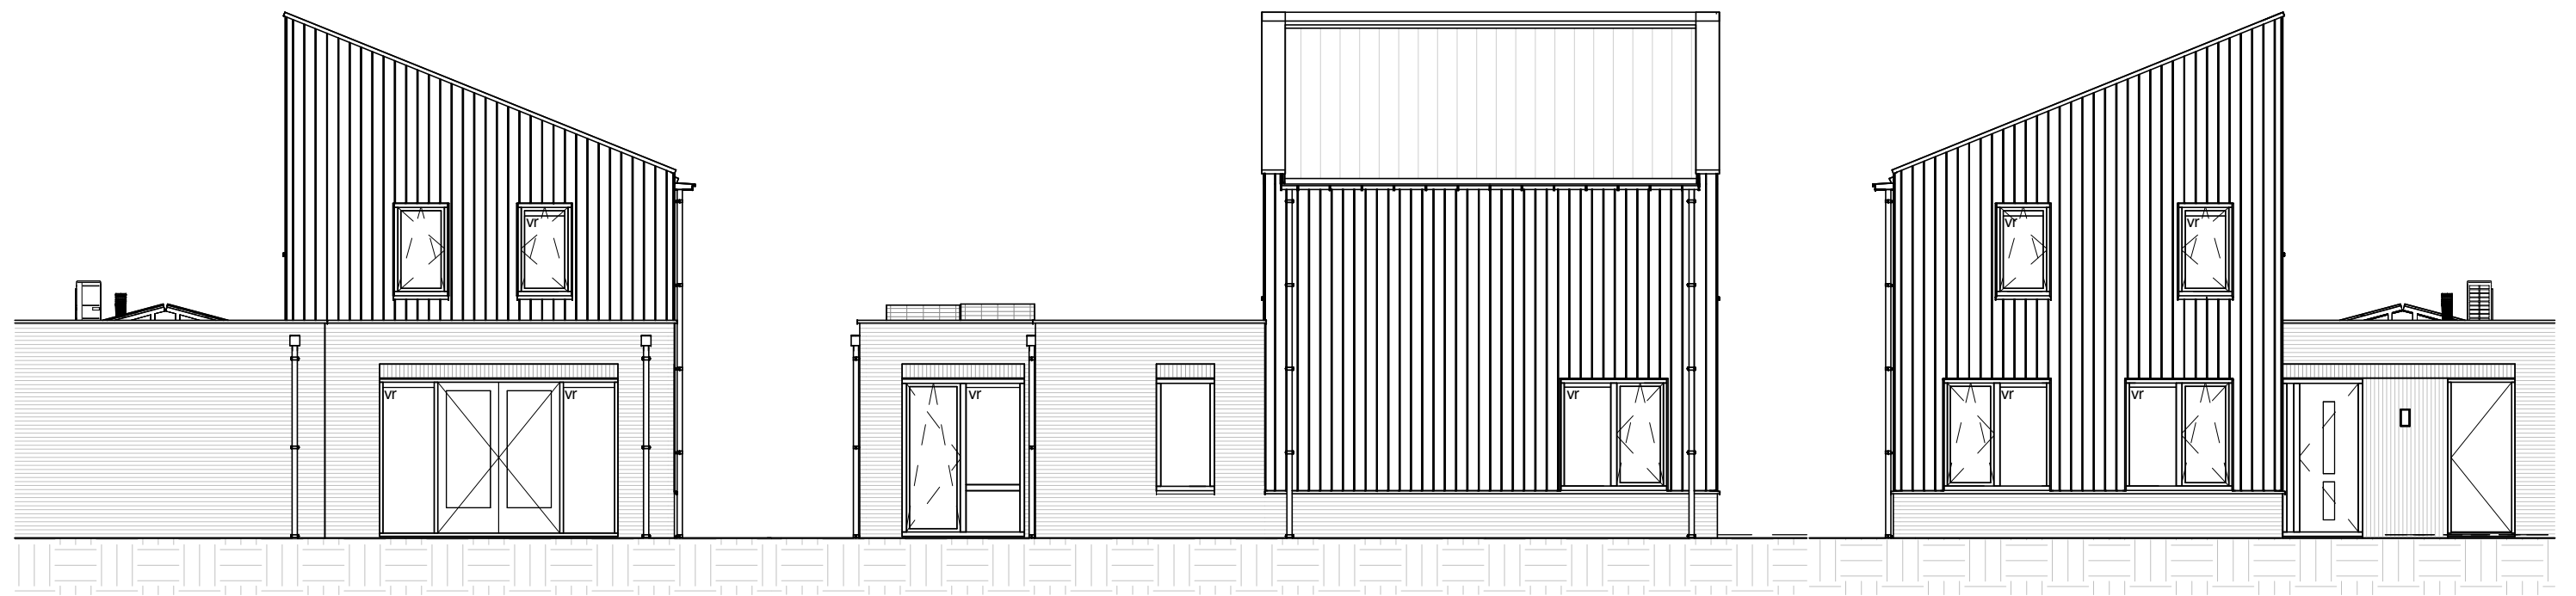

Achteraanzicht

Linkerzij aanzicht

Vooraanzicht

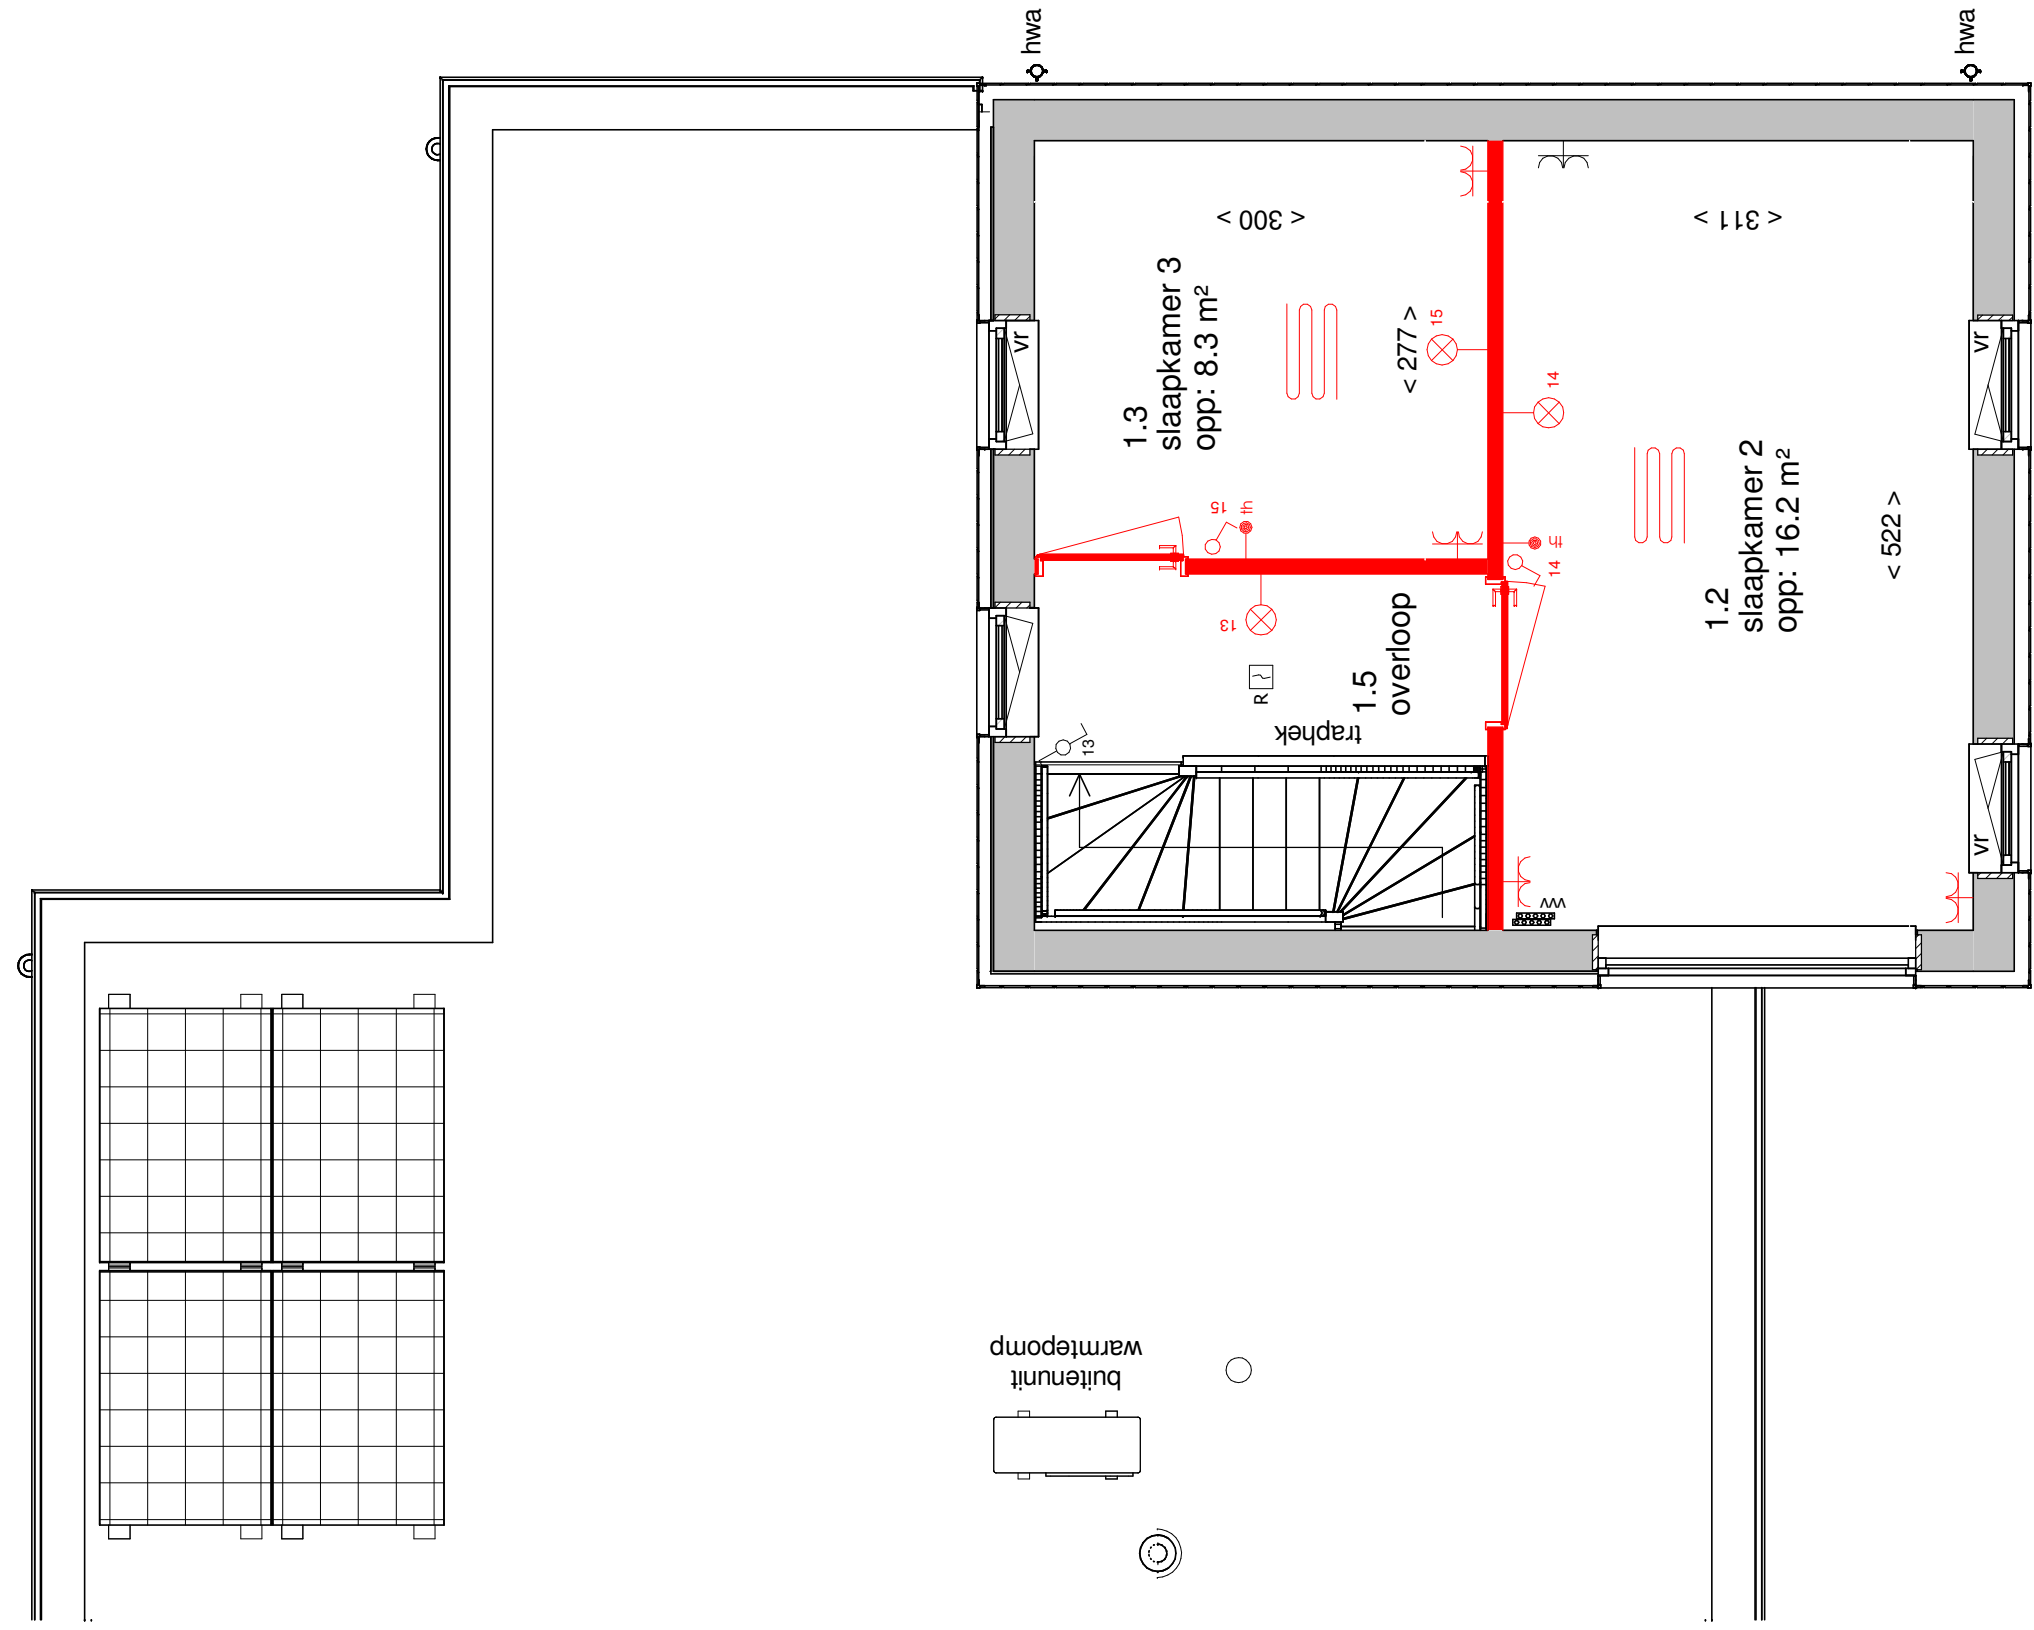

Eerste verdieping


Bouwnummer 105 en 106

Optie A indeling eerste verdieping


13 koopwoningen te Langerak (Fase 6)

30-01-2025

Schaal: 1 : 50 Formaat: A3 202425

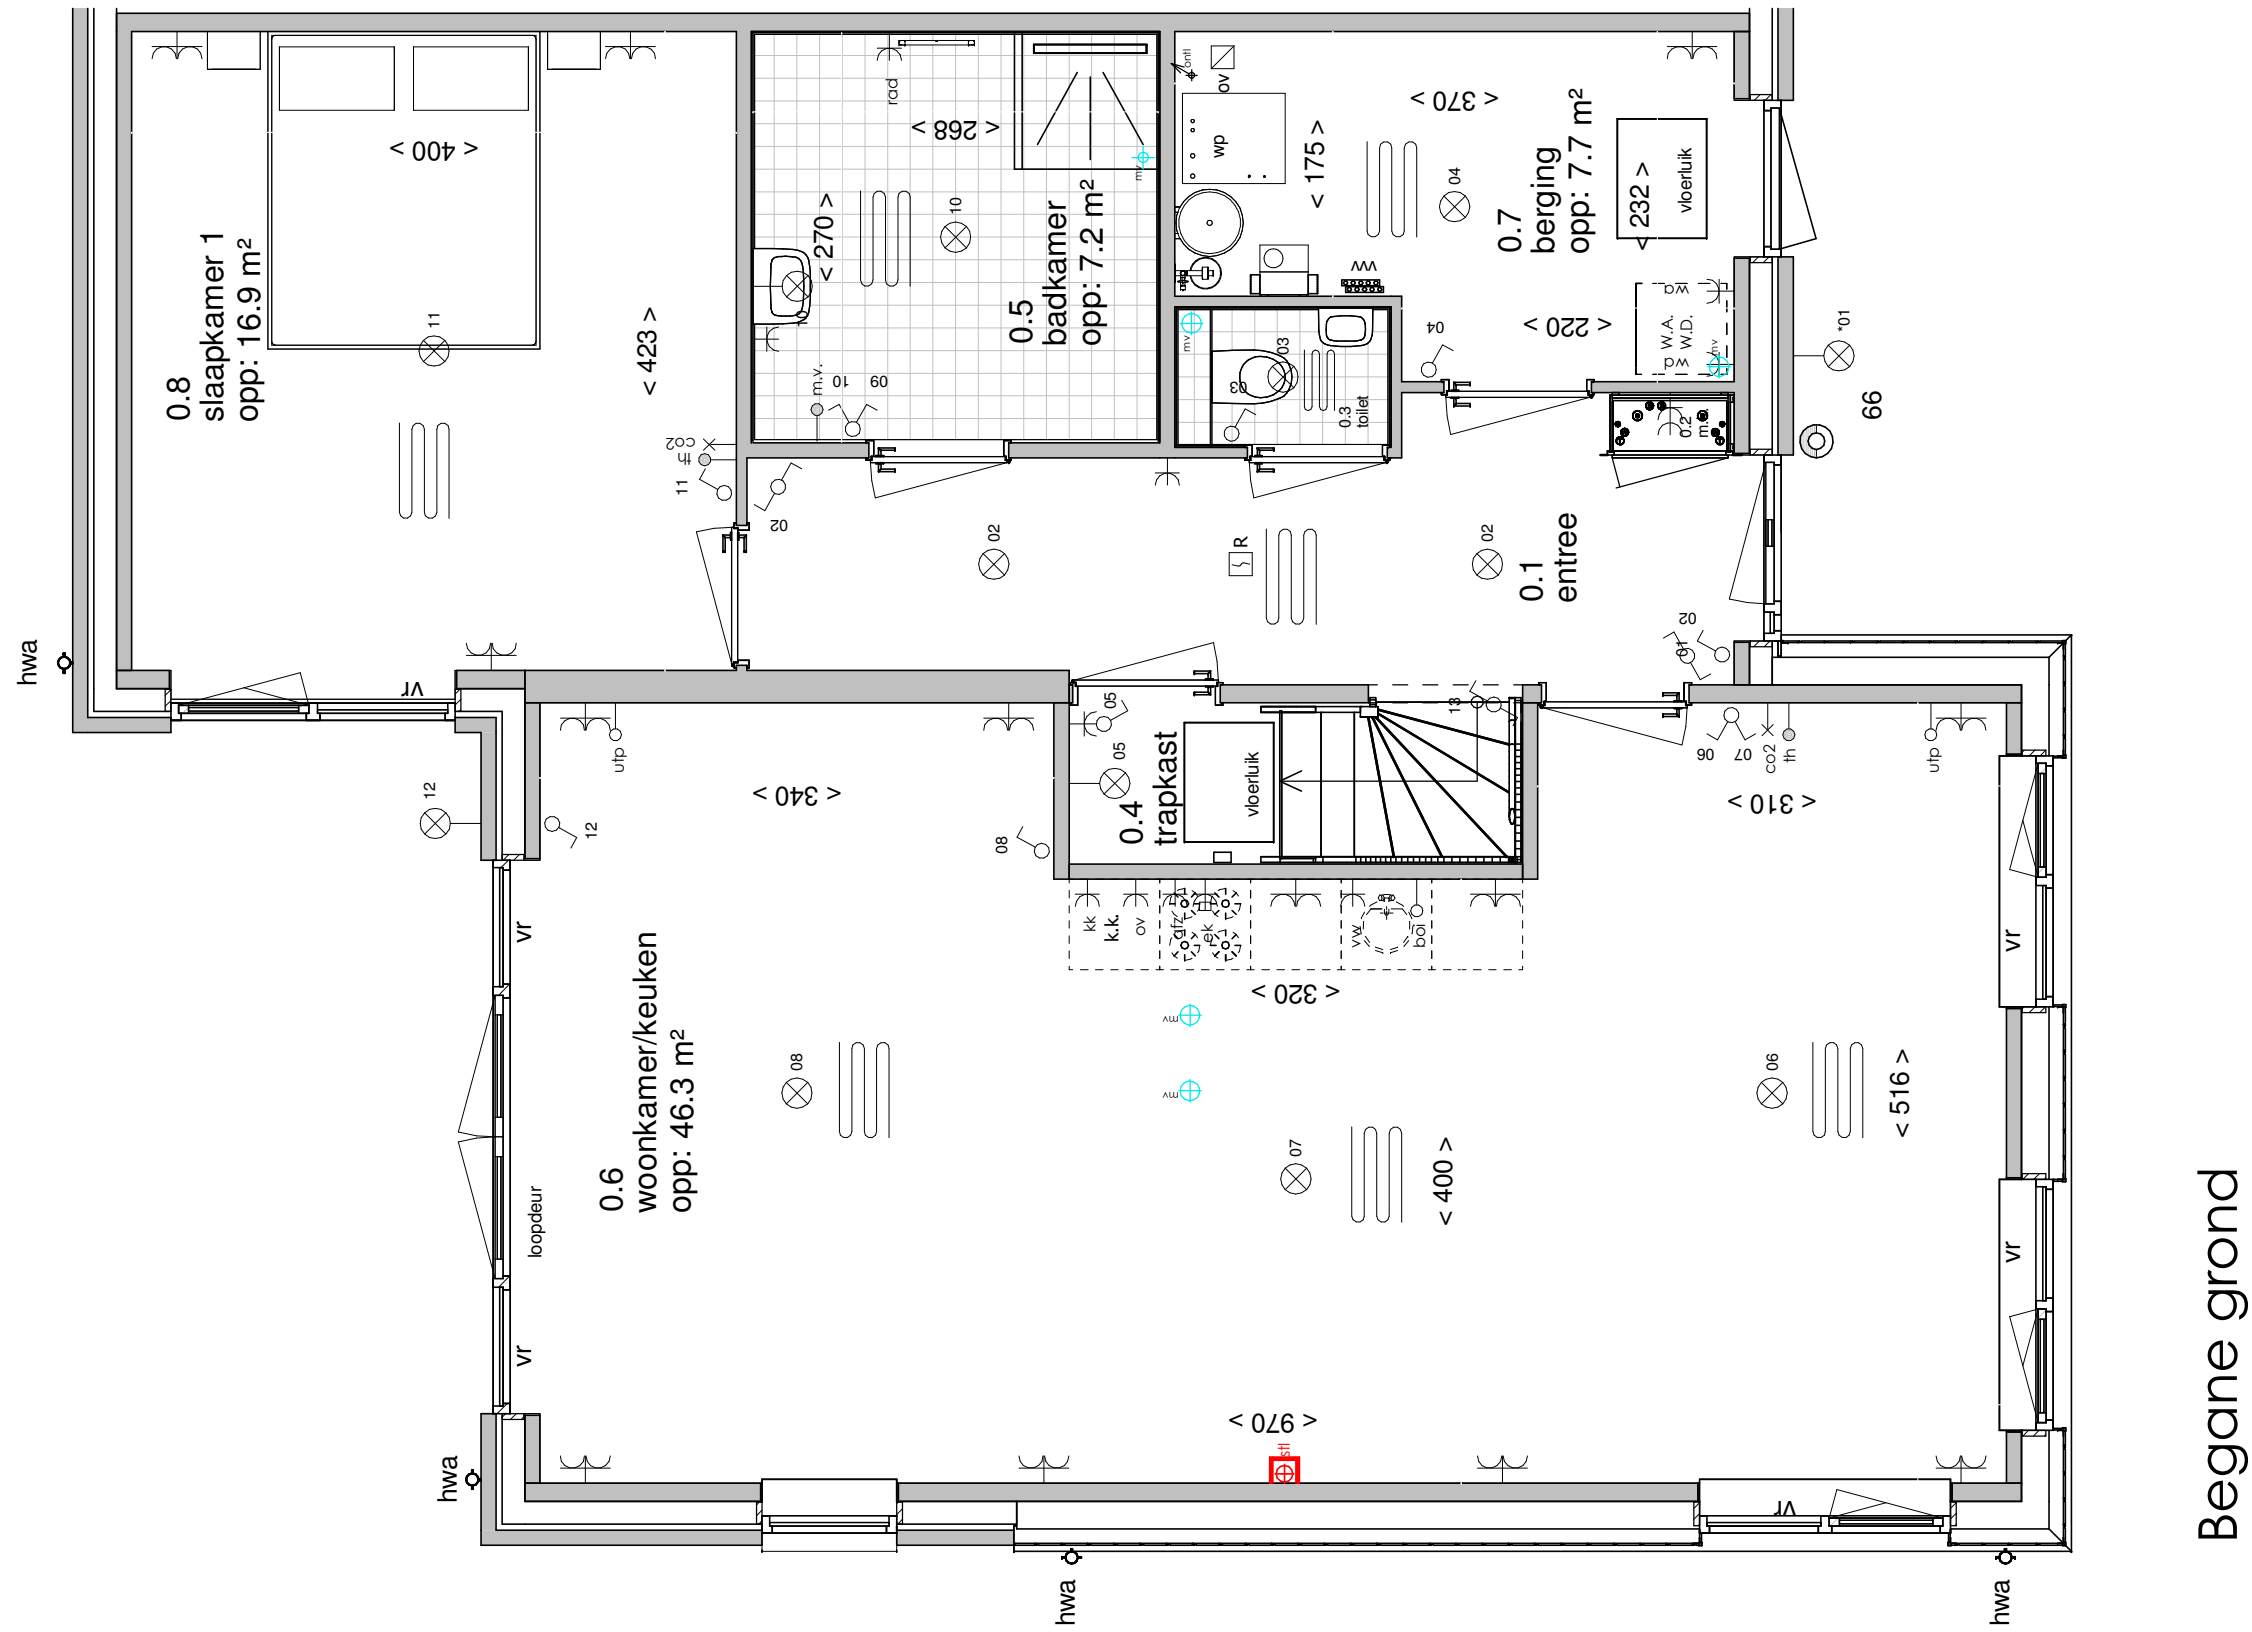

Begane grond

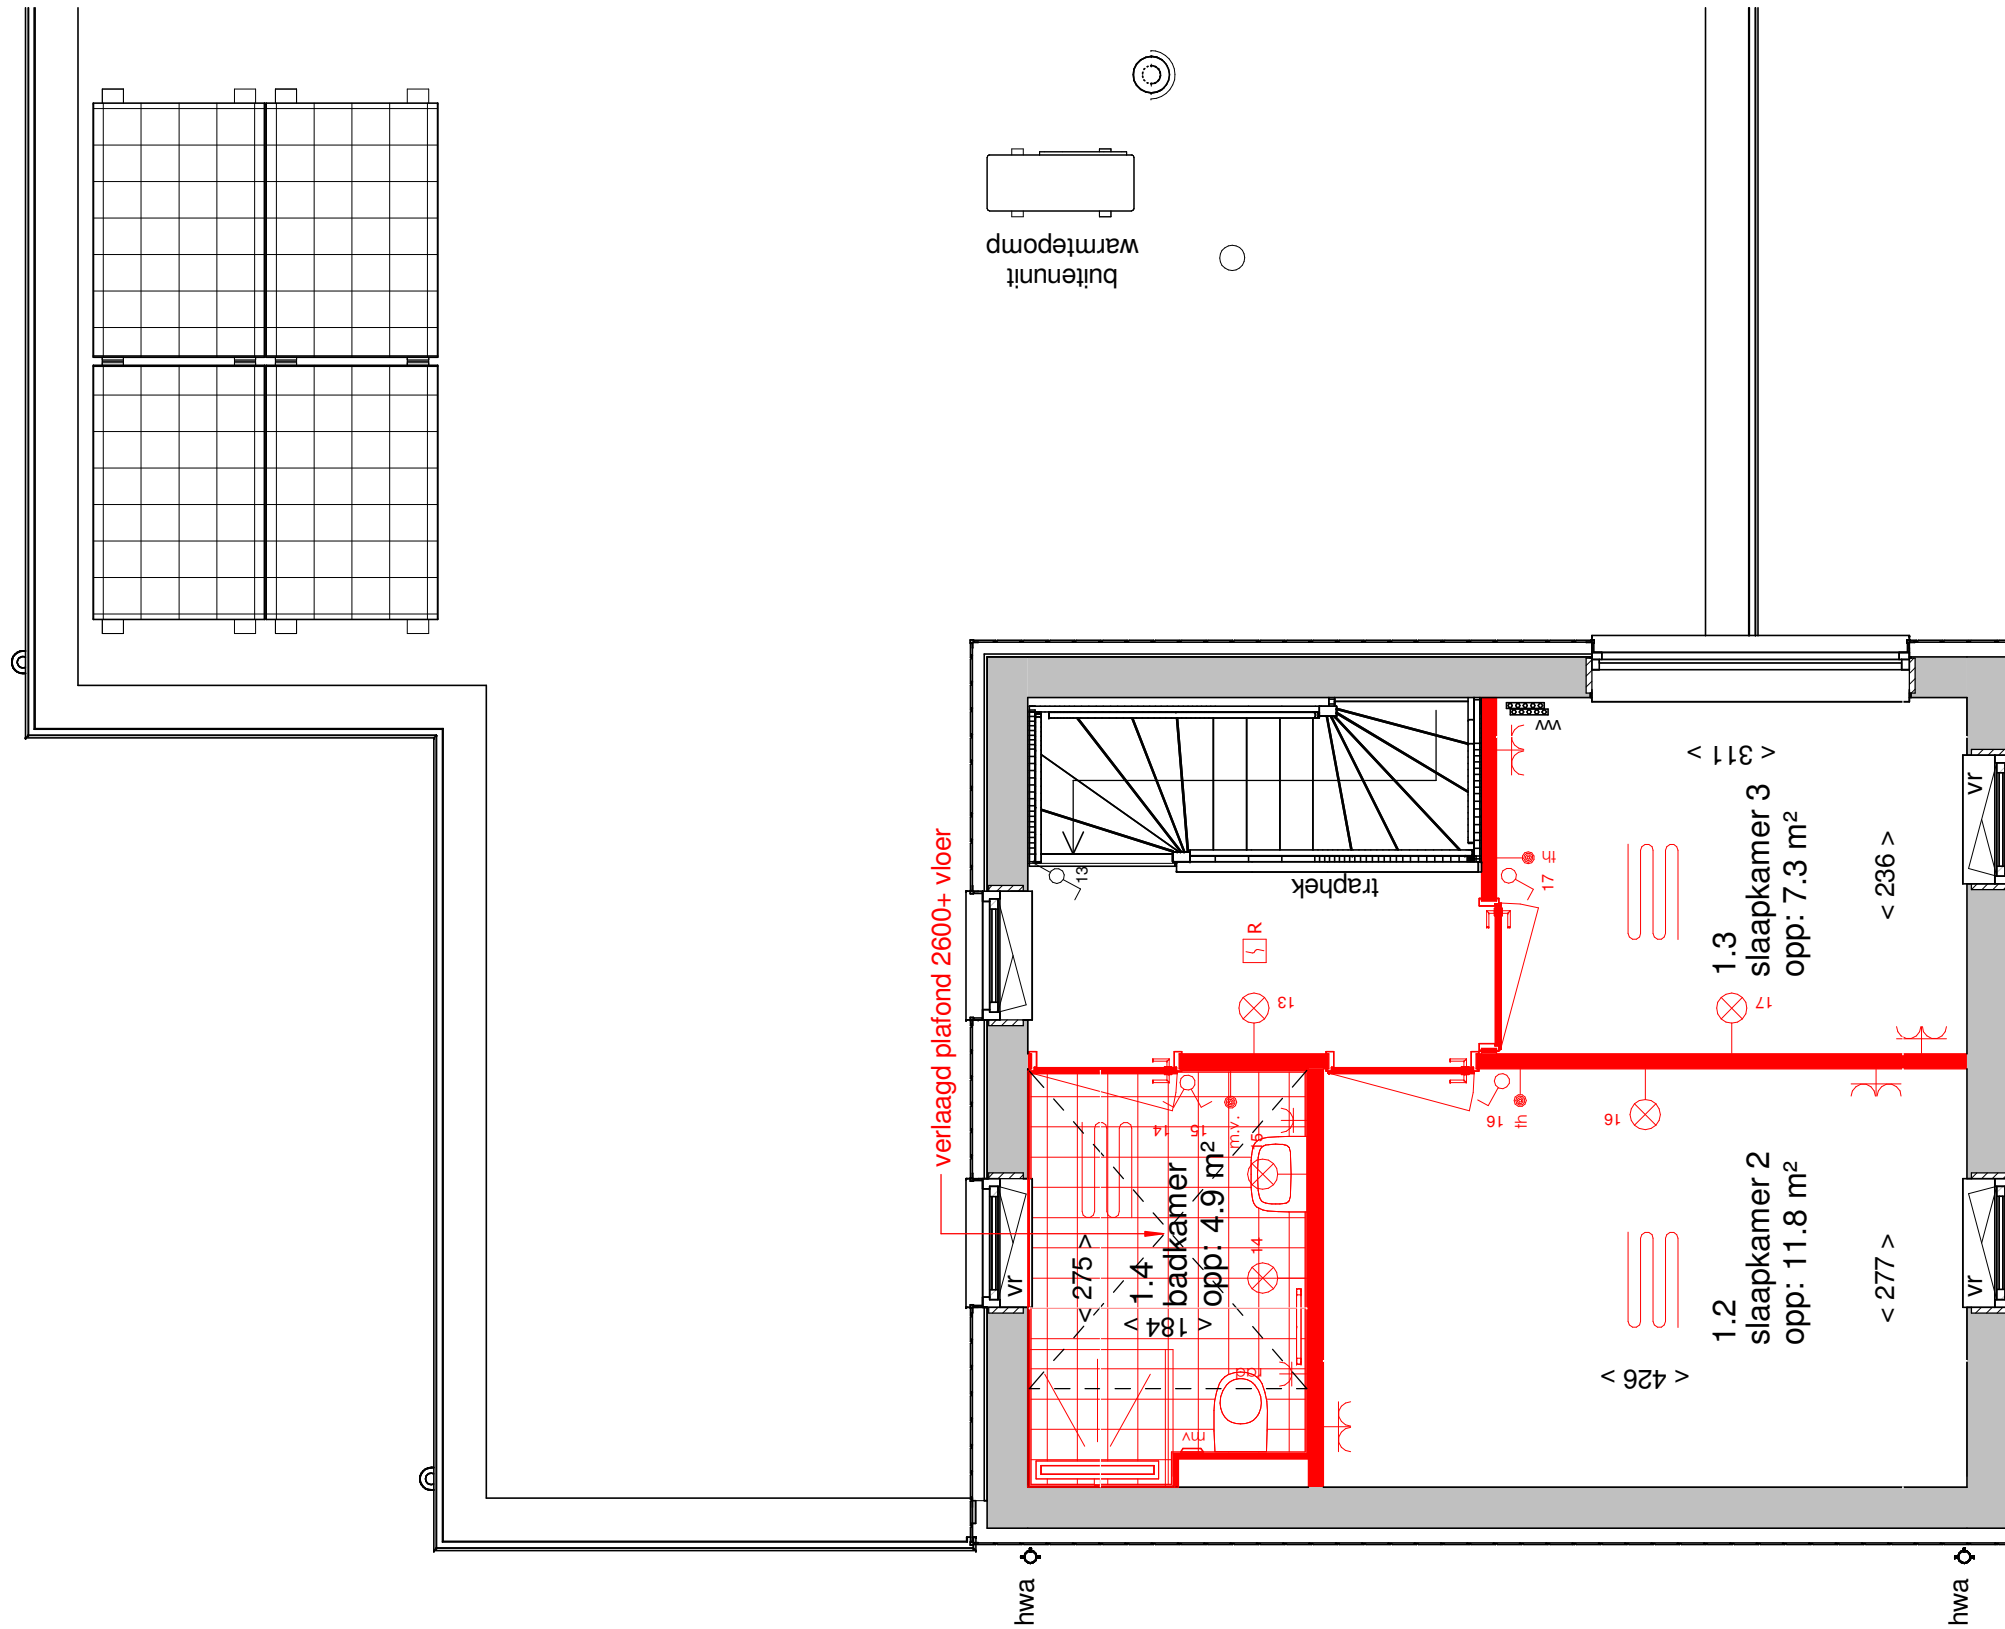

Eerste verdieping