


ELEKTRA SYMBOLEN


	dubbele horizontale wandcontactdoos (wcd) woonkamer & slaapkamers 300+ vloer, overige ruimten 1050+ vloer
	dubbele wandcontactdoos (wcd)
	enkele wcd met randaarde
	enkele wcd t.b.v. afzuigkap 2250+vloer
	enkele wcd perilex elektrisch koken
	enkele wcd t.b.v. koelkast
	enkele wcd t.b.v. oven/magnetron
	enkele wcd t.b.v. radiator
	enkele wcd t.b.v. vaatwasser
	enkele wcd t.b.v. wasapparaat
	enkele wcd t.b.v. wasdroger
	combinatie enkele wcd met enkelpolige schakelaar
	mechanische ventilatie CO2 opnemer
	thermostaat
	aansluitpunt boiler, loze leiding naar meterkast (mk)
	aansluitpunt telecommunicatie, 300+ vl., loze leiding naar mk


	nr. enkelpolige schakelaar, 1050+ vloer
	nr. wisselschakelaar, 1050+ vloer
	nr. aansluiting plafondlichtpunt (zonder armatuur)
	nr. aansluiting wandlichtpunt (zonder armatuur)
	*nr. aansluiting wandlichtpunt (met armatuur)
	aansluiting wandlichtpunt (met armatuur)
	belinstallatie
	beldrukker
	R optische rookmelder, aangesloten op elektriciteitsnet (NEN 2555)
	ov omvormer t.b.v. zonnepanelen
	hoofdaarding en aarding badkamer
	mv ⊕ mv mechanische ventilatie aan-/afzuigpunt
	stl standleiding evt. i.c.m. ontluchting
	vloerverwarming verdeler
	elektrische radiator afmetingen door installateur
	vloerverwarming

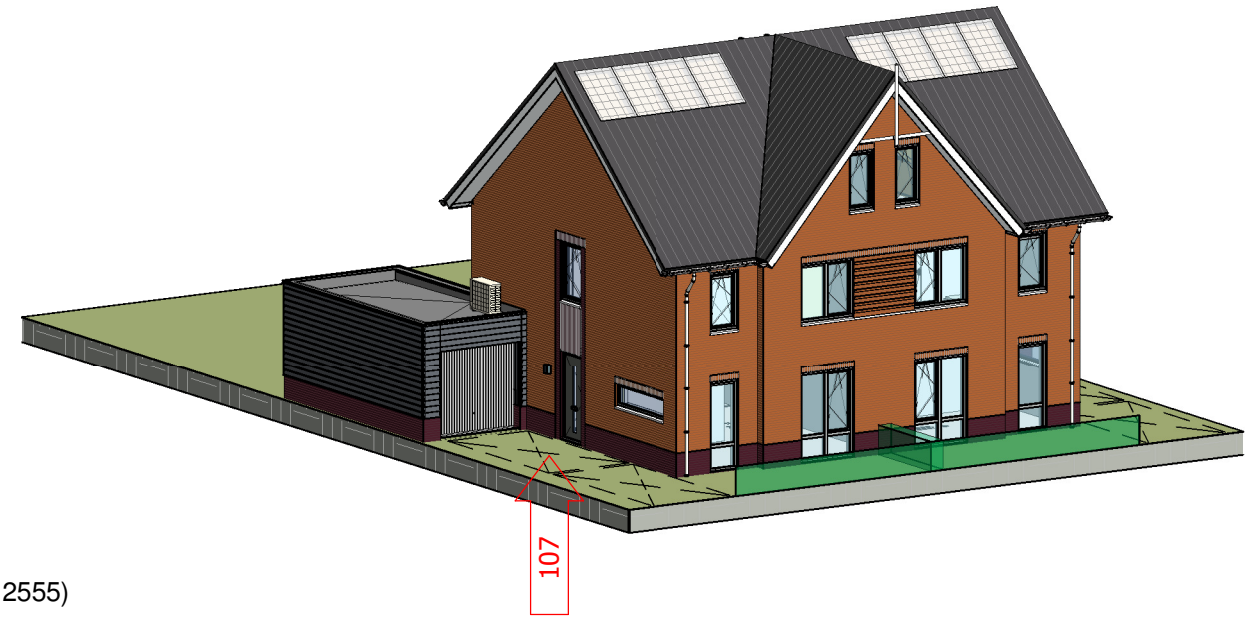


Afkortingen

hwa	= hemelwaterafvoer
kk	= opstelplaats koelkast
mv	= mechanische ventilatie
R	= rookmelder volgens NEN 2555
stl	= standleiding riolering
vr	= ventilatierooster
vrv	= vloerverwarming verdeler (2x = 1x op vloer en 1x aan plafond)
wm	= opstelplaats wasmachine
wd	= opstelplaats wasdroger
wp	= warmtepomp

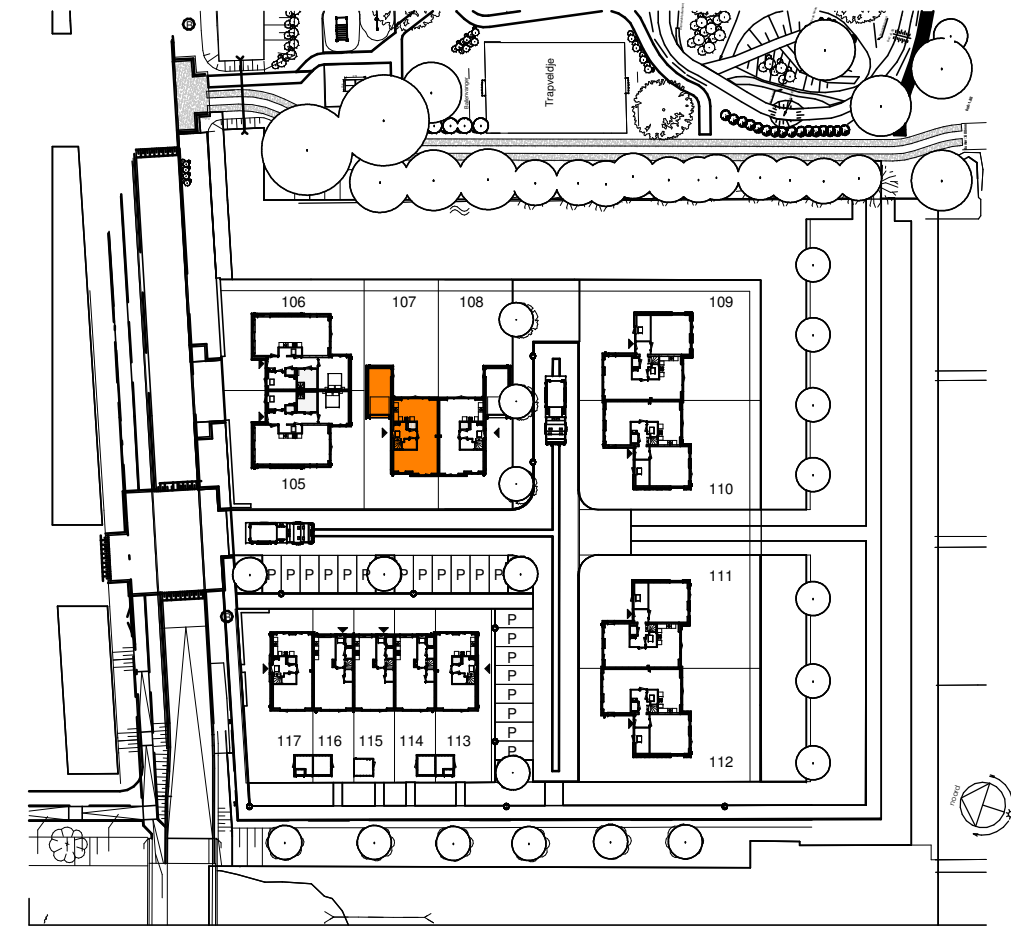


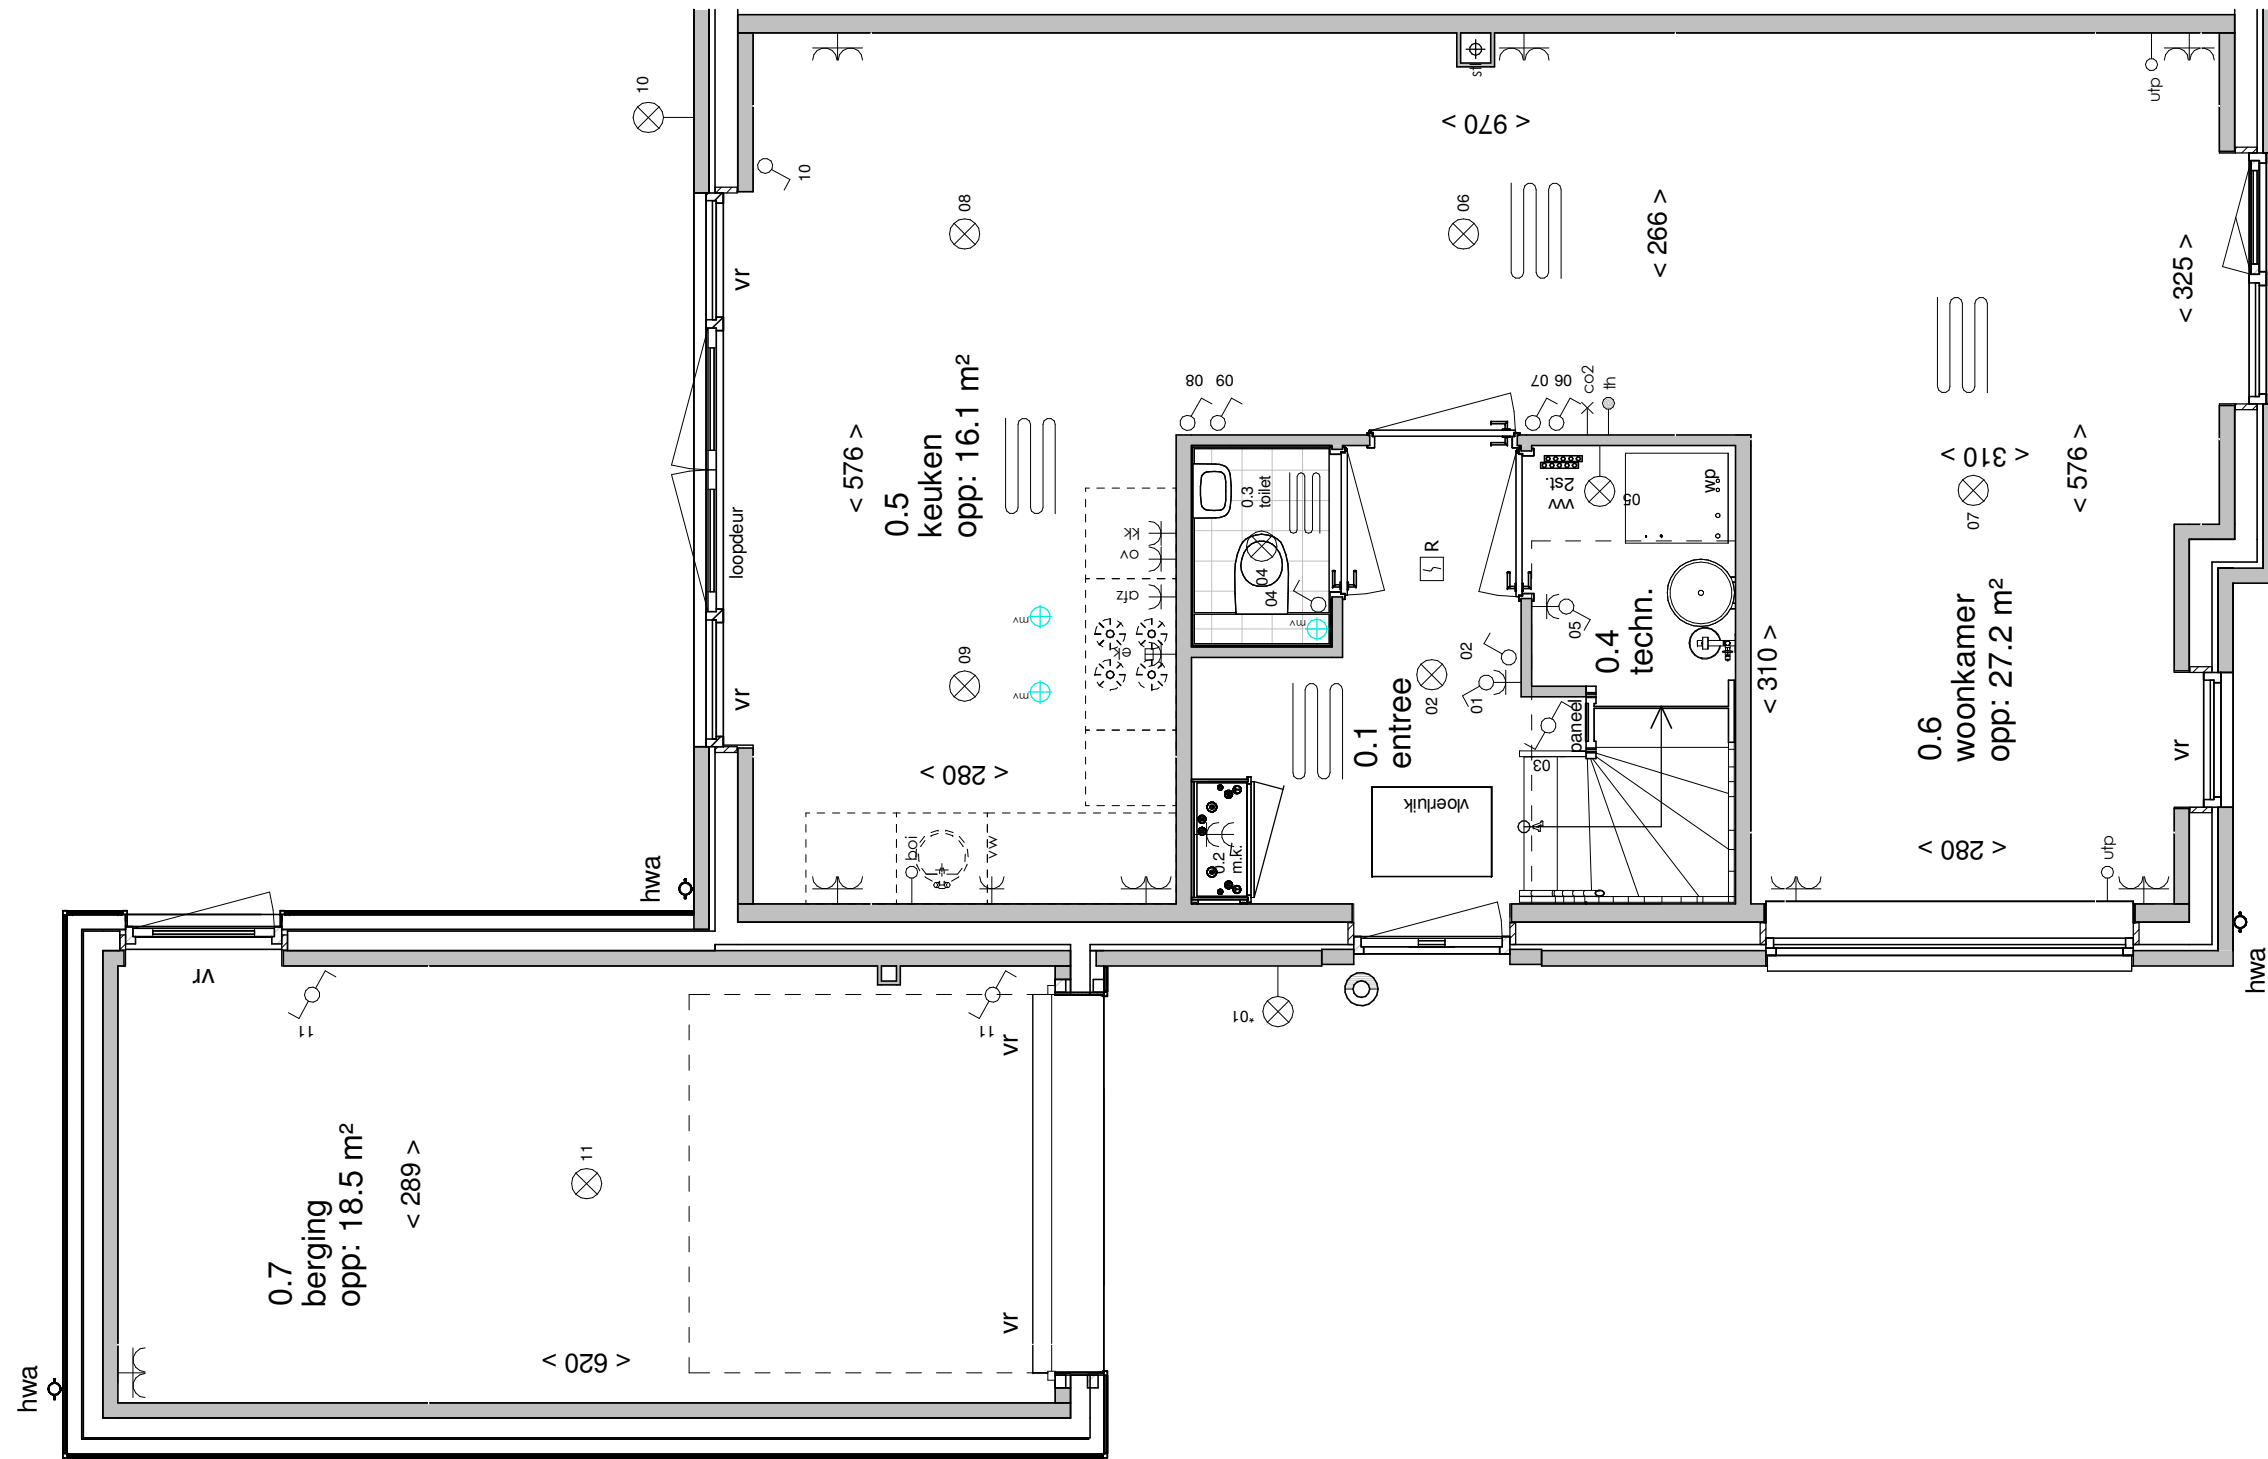


Begane grond

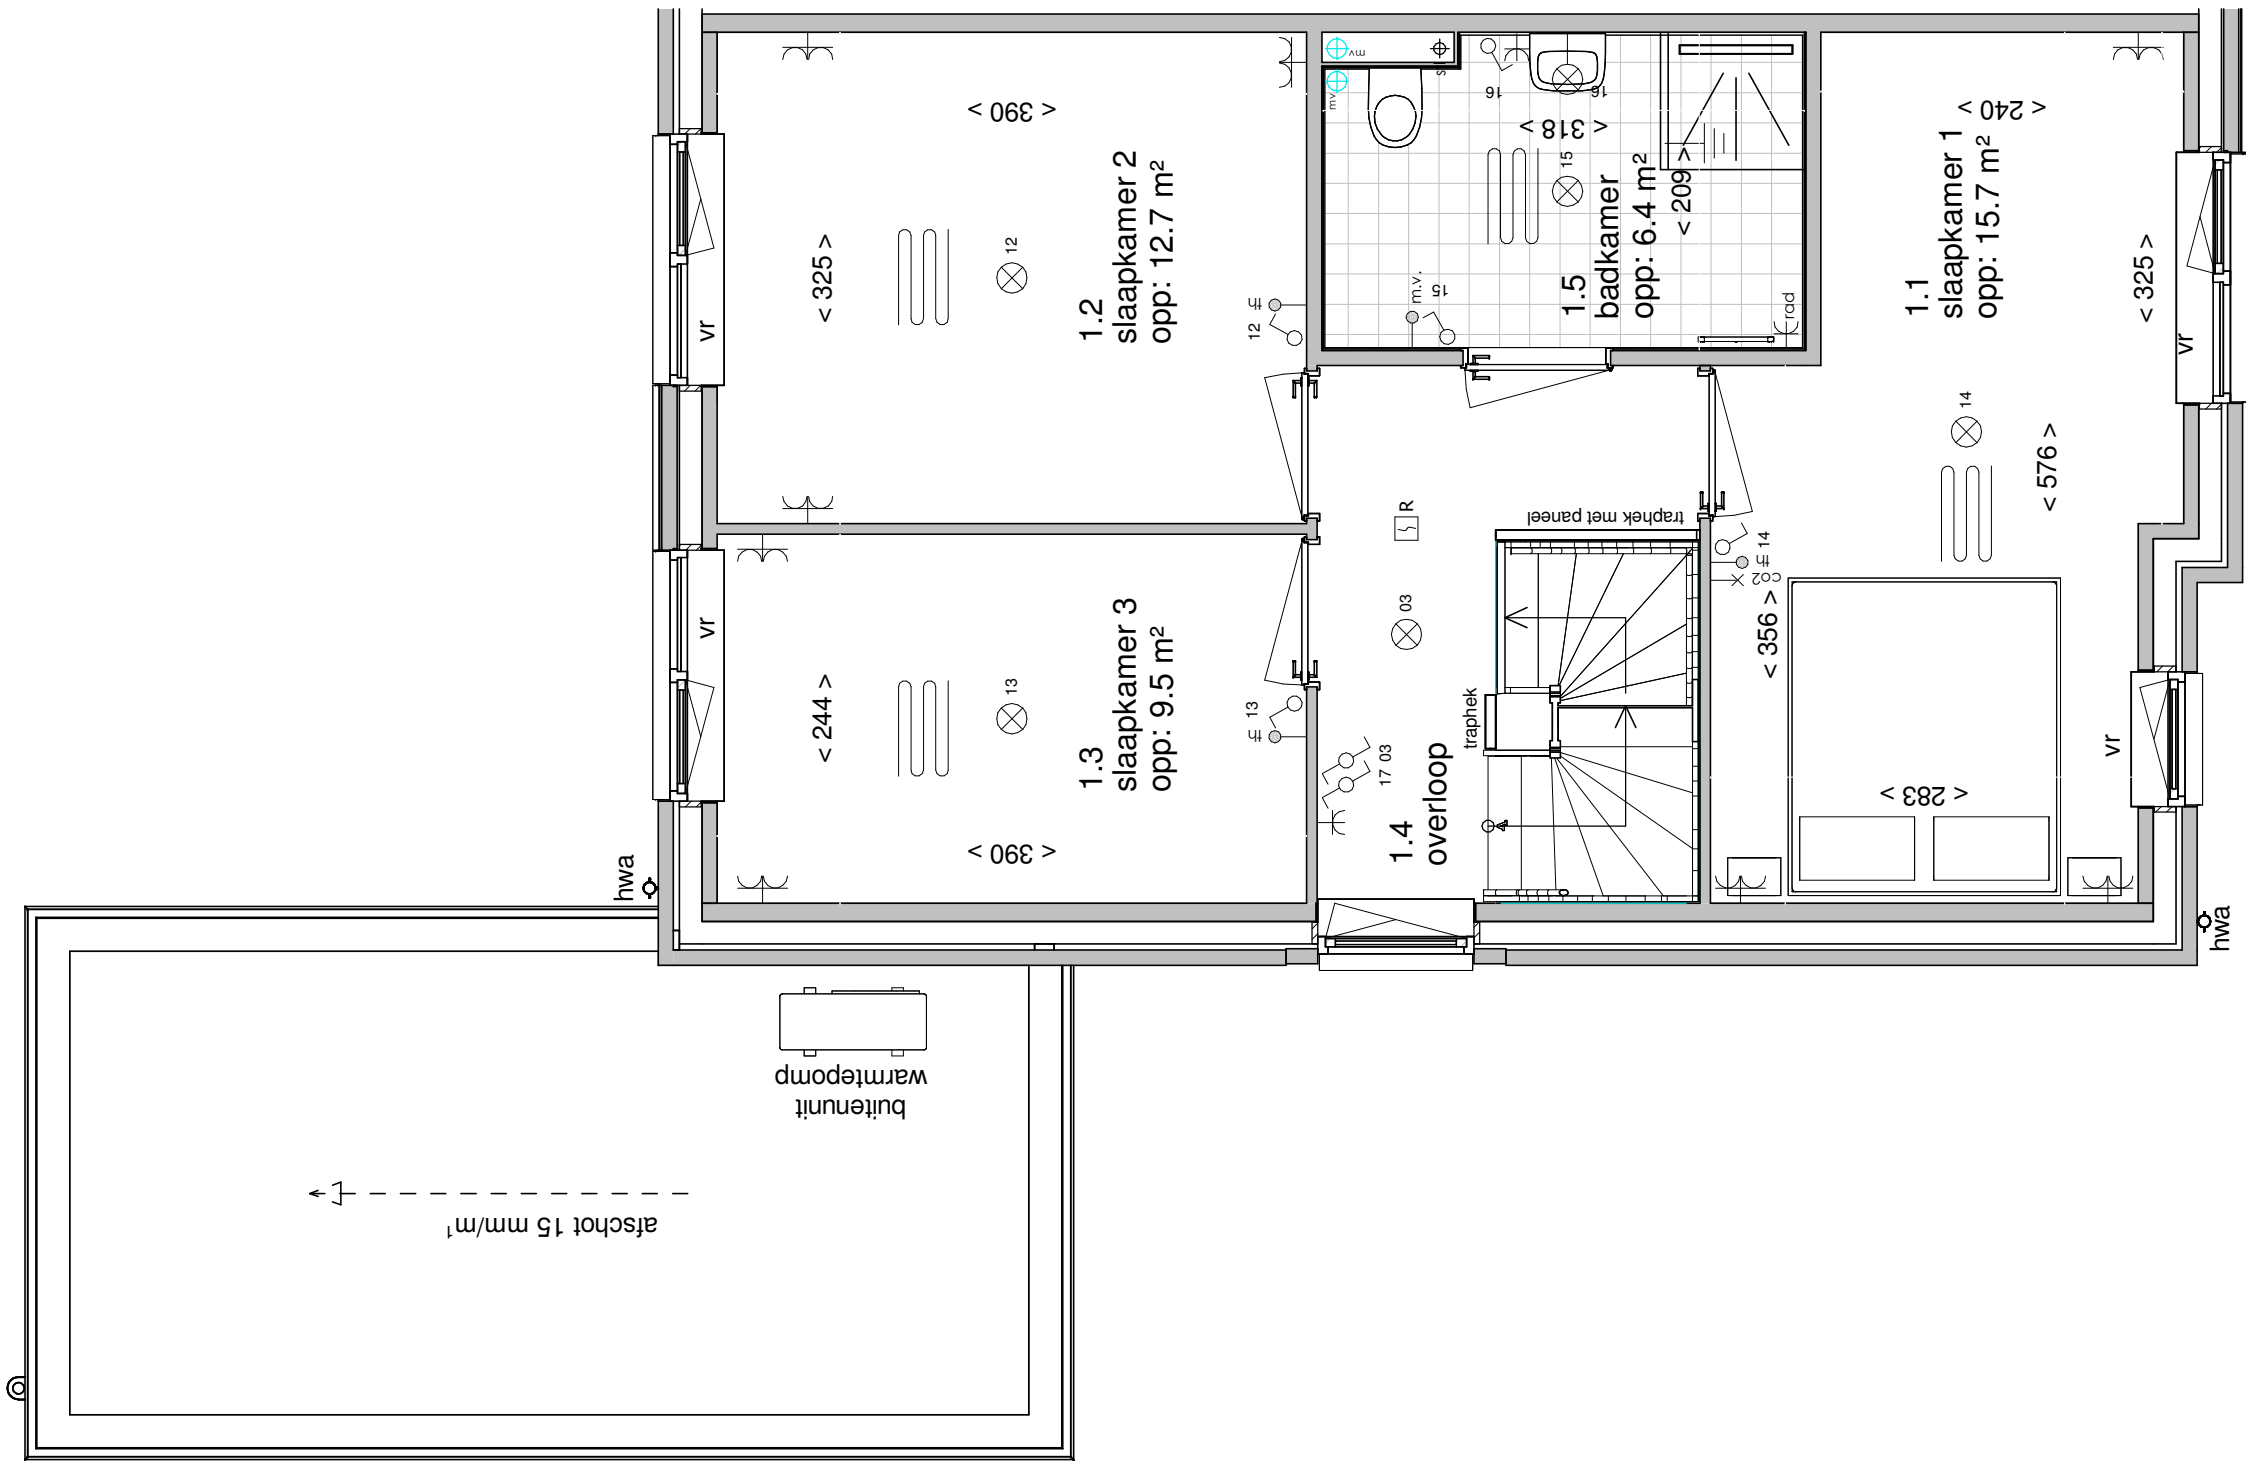


Eerste verdieping

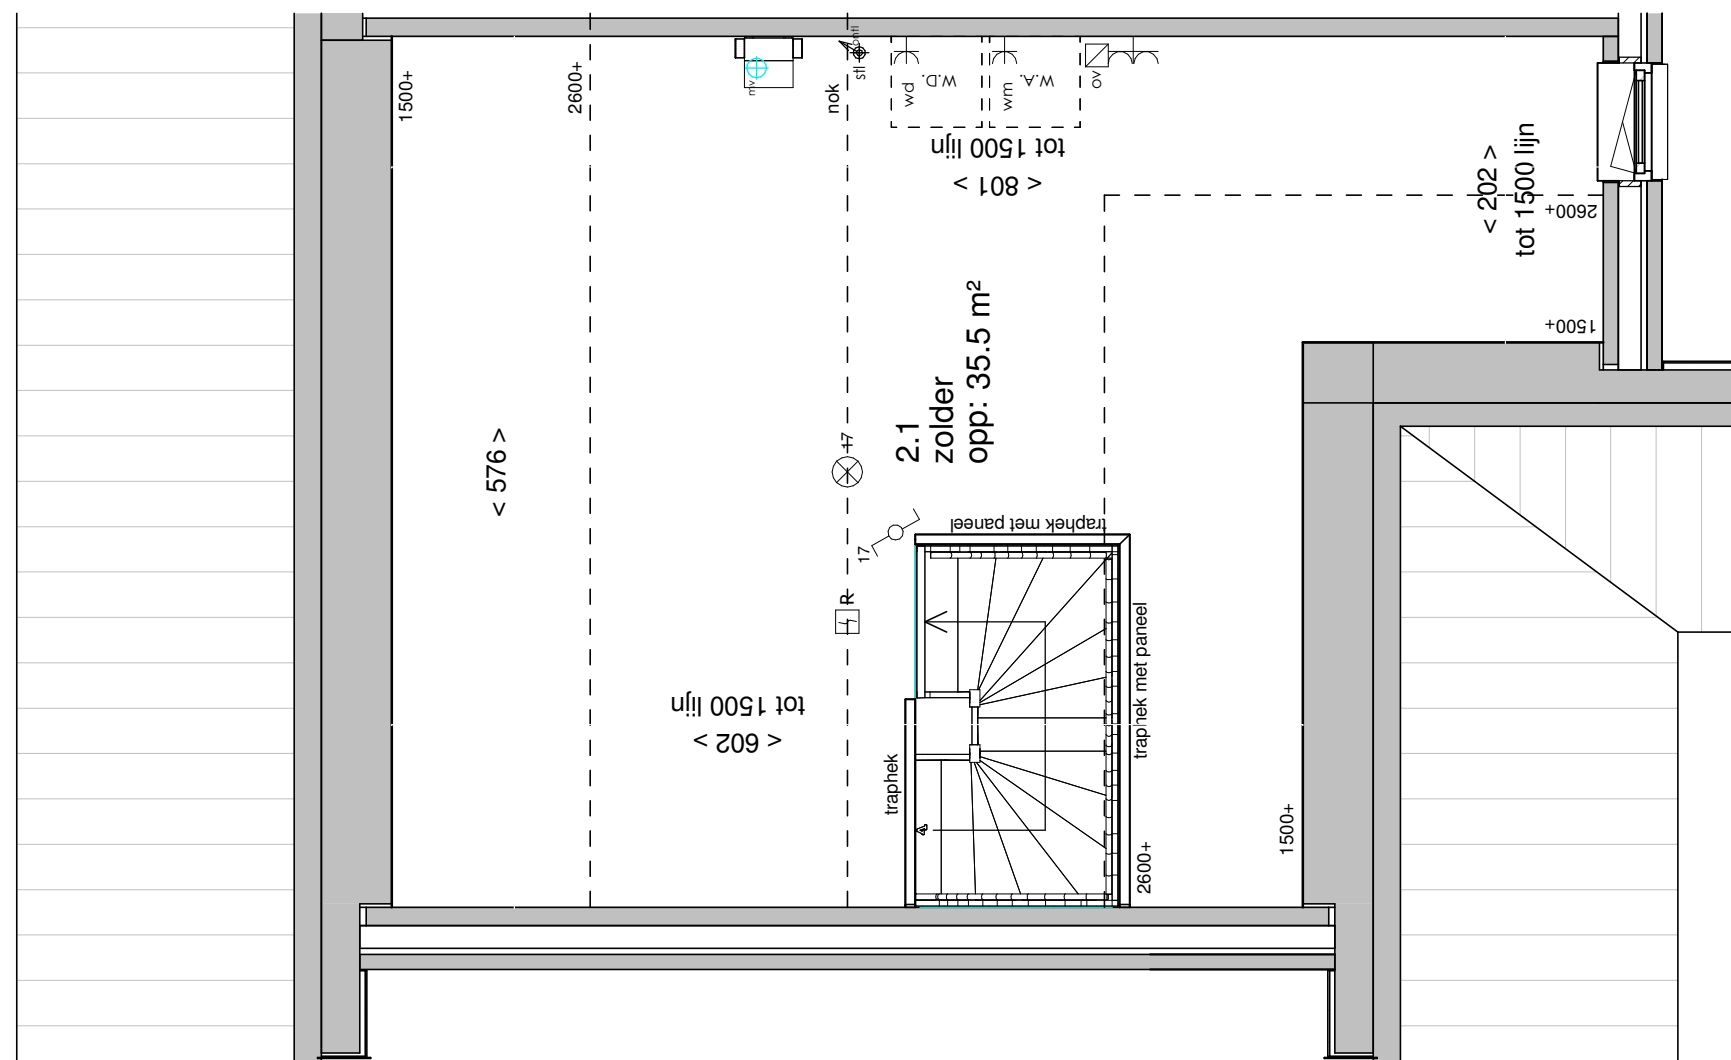


Tweede verdieping

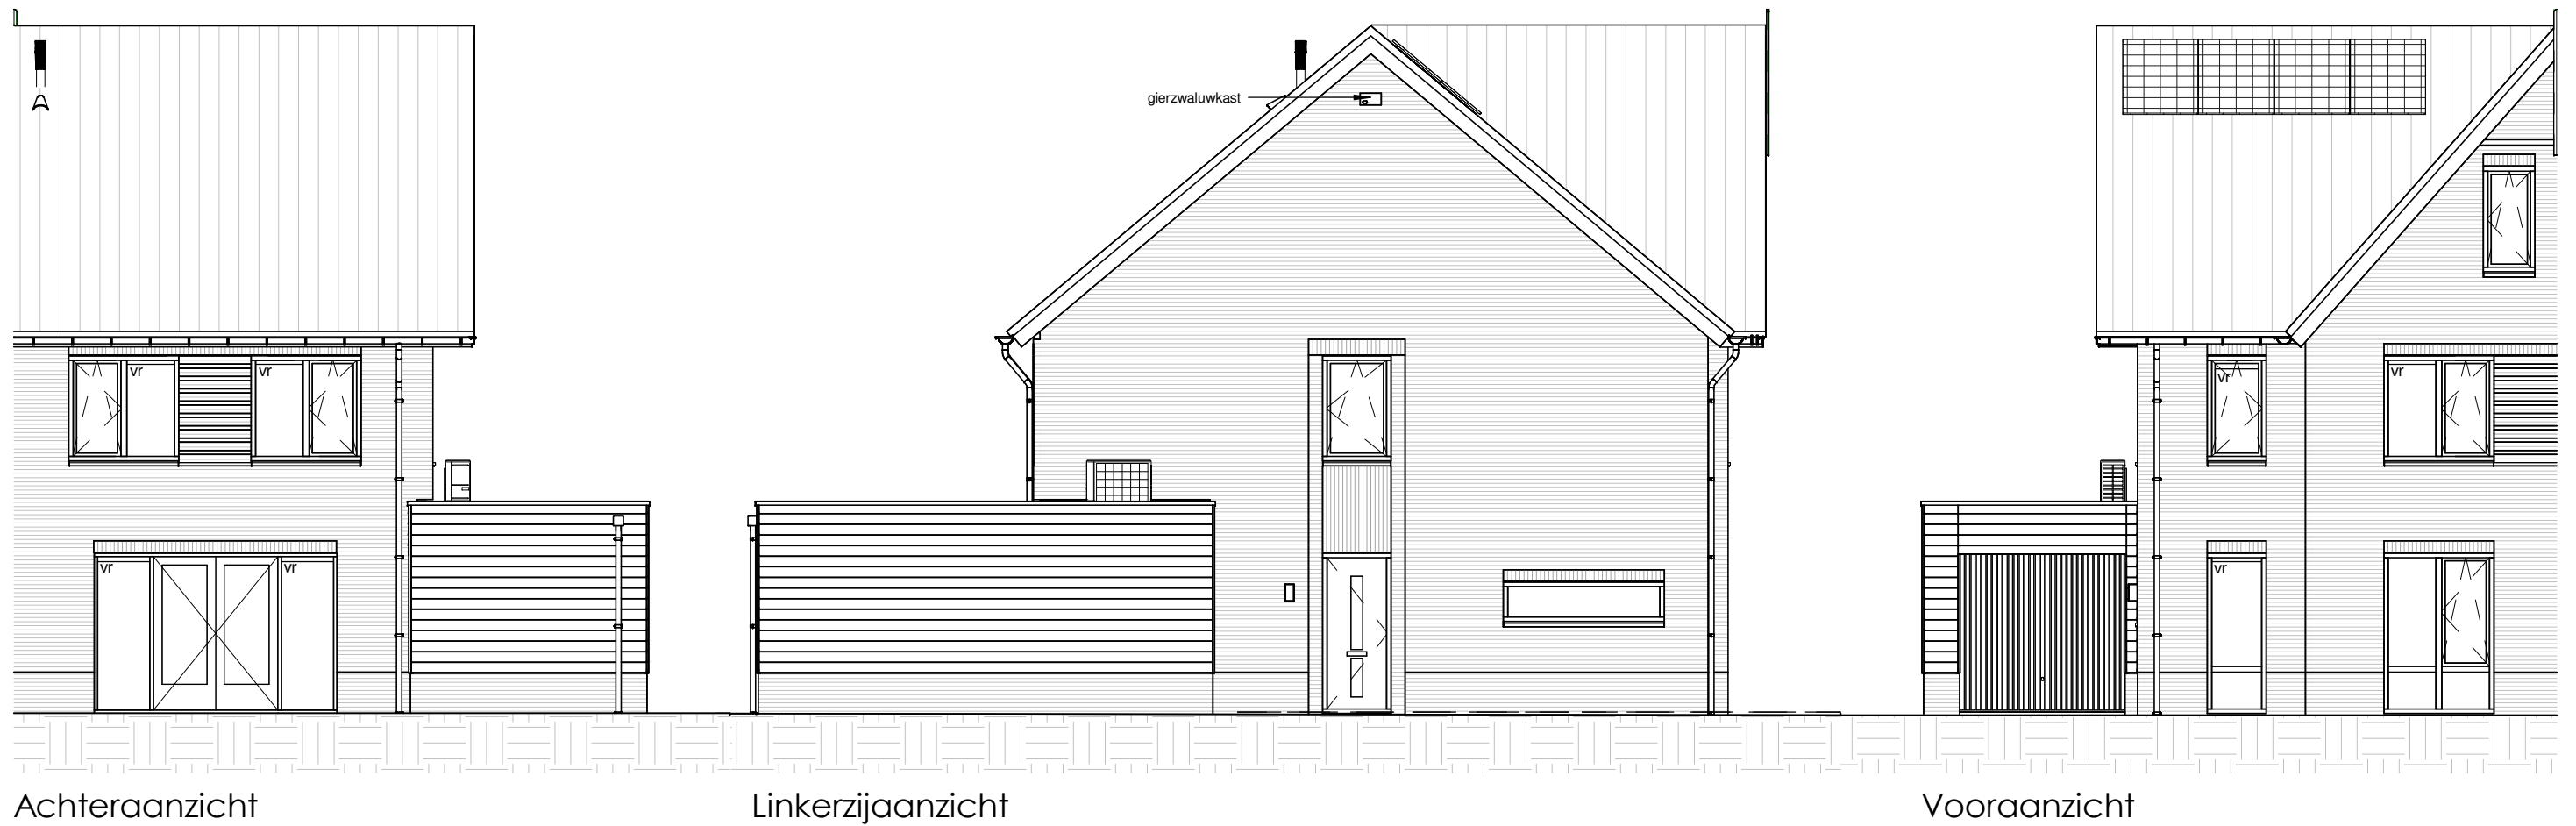


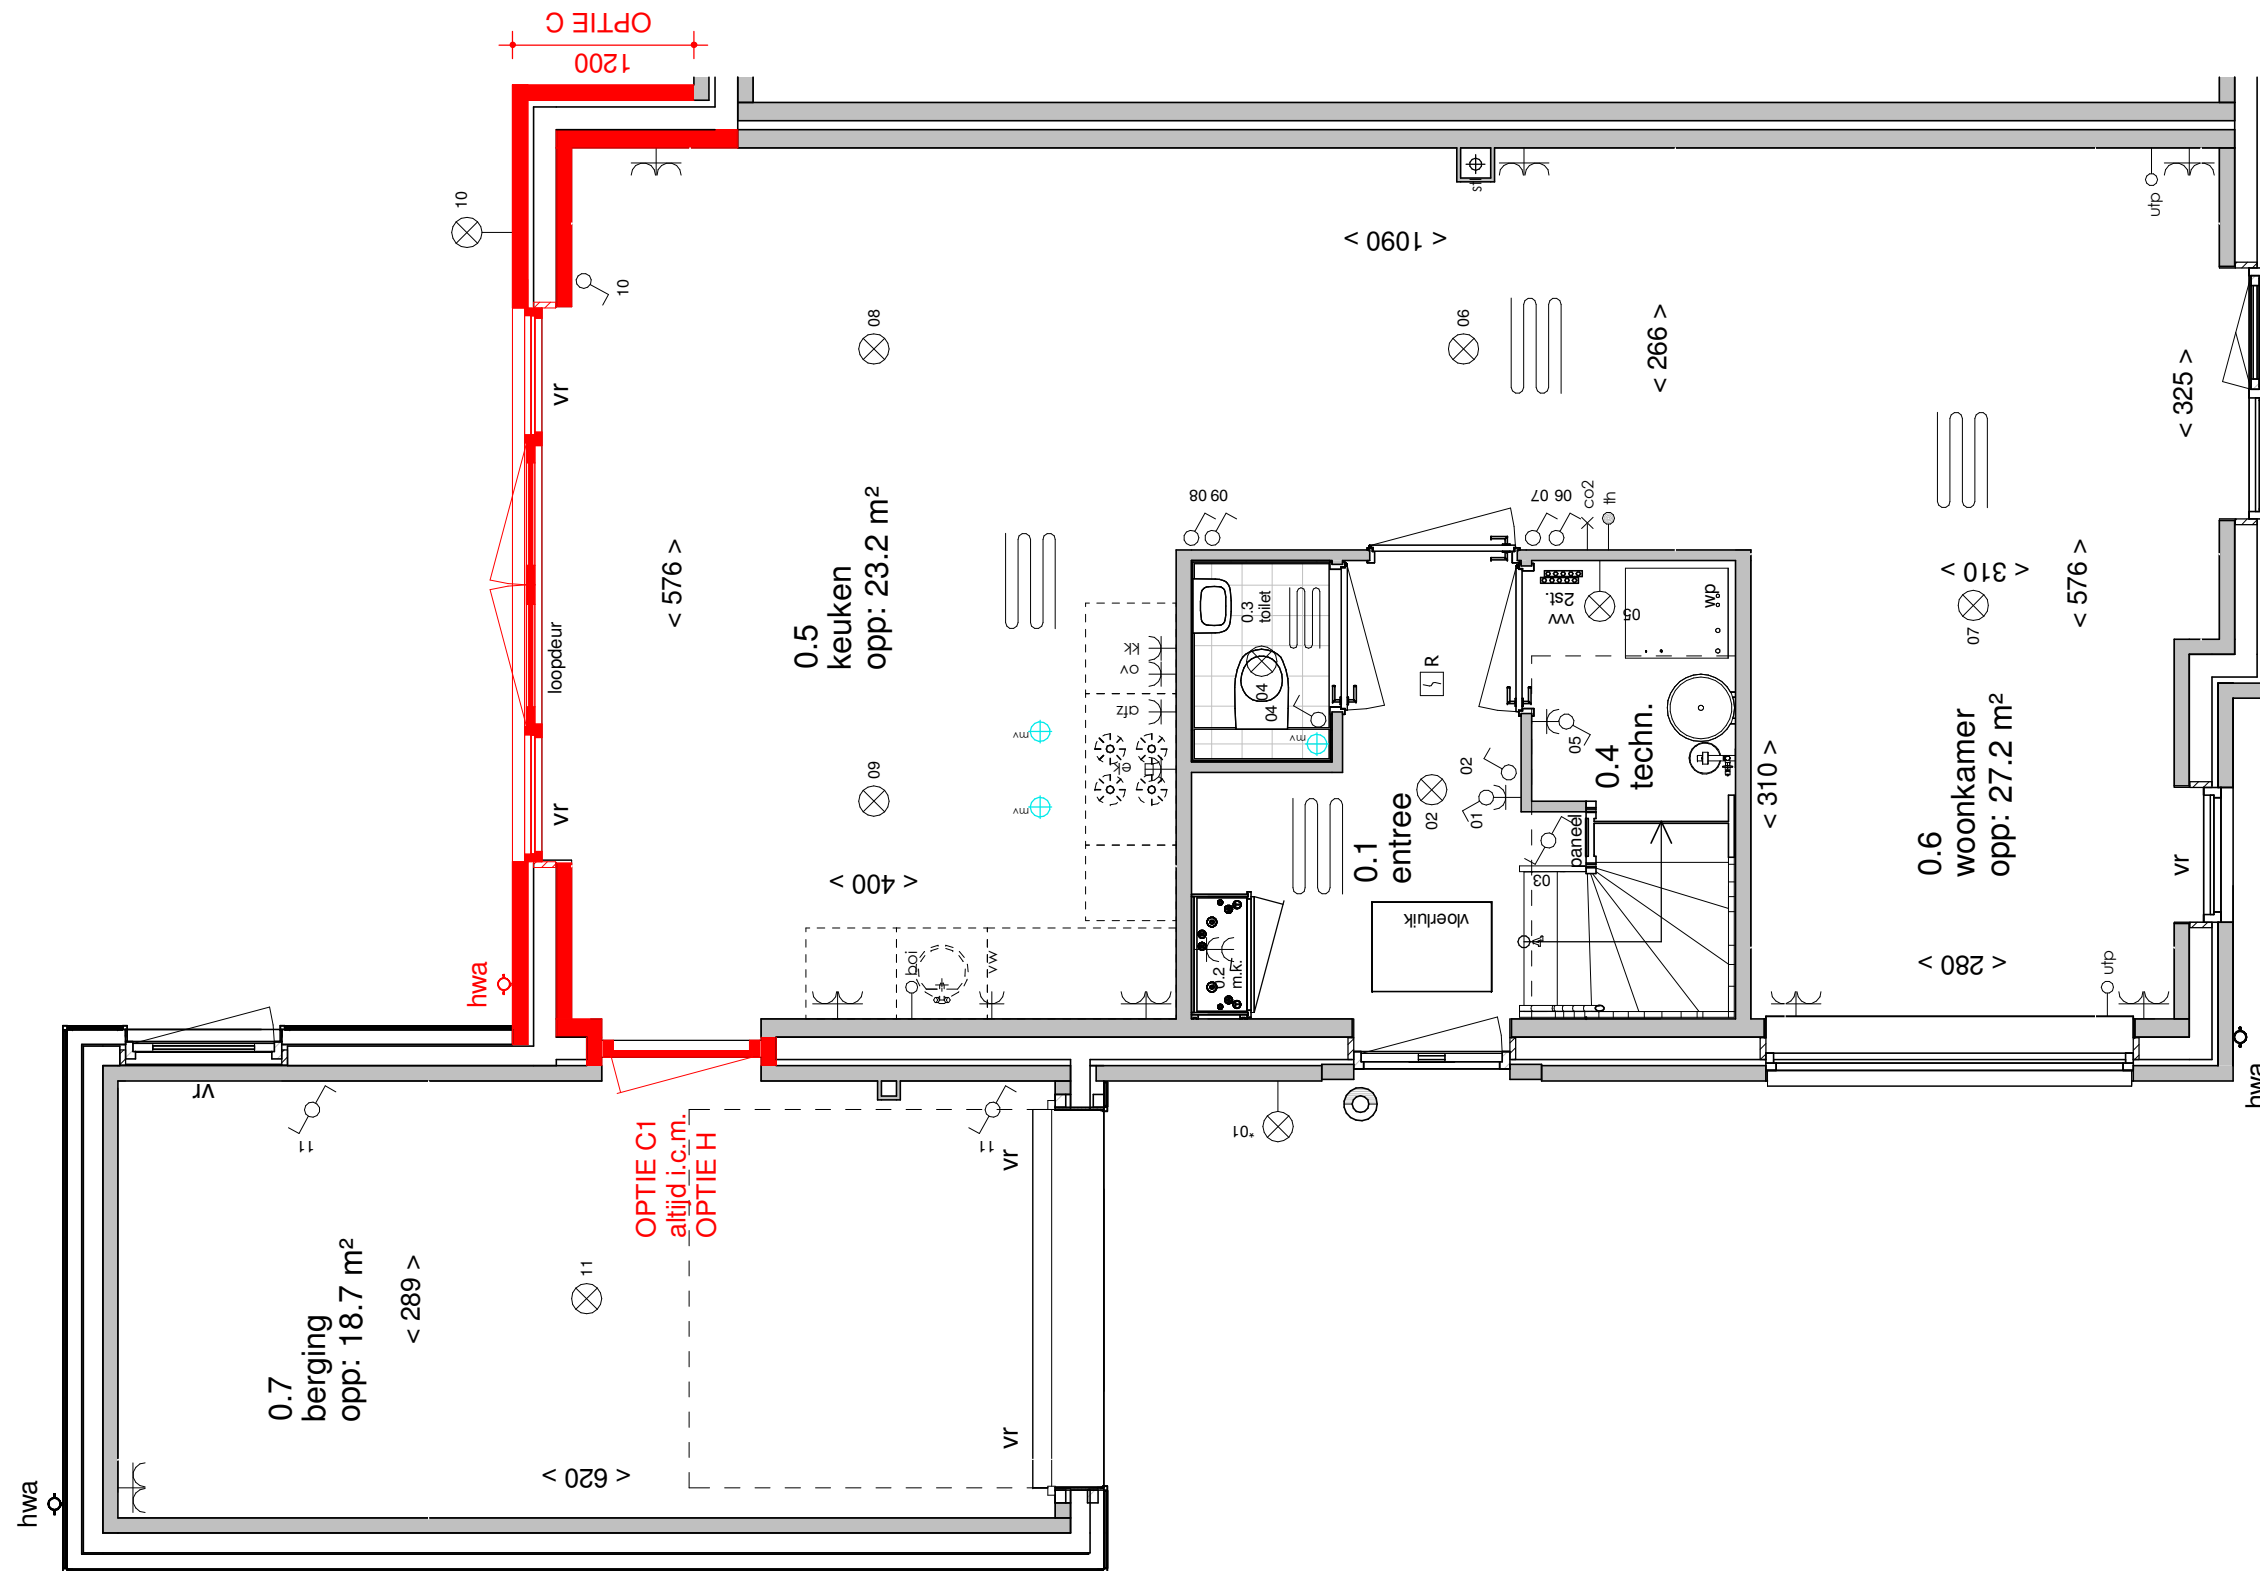


Begane grond

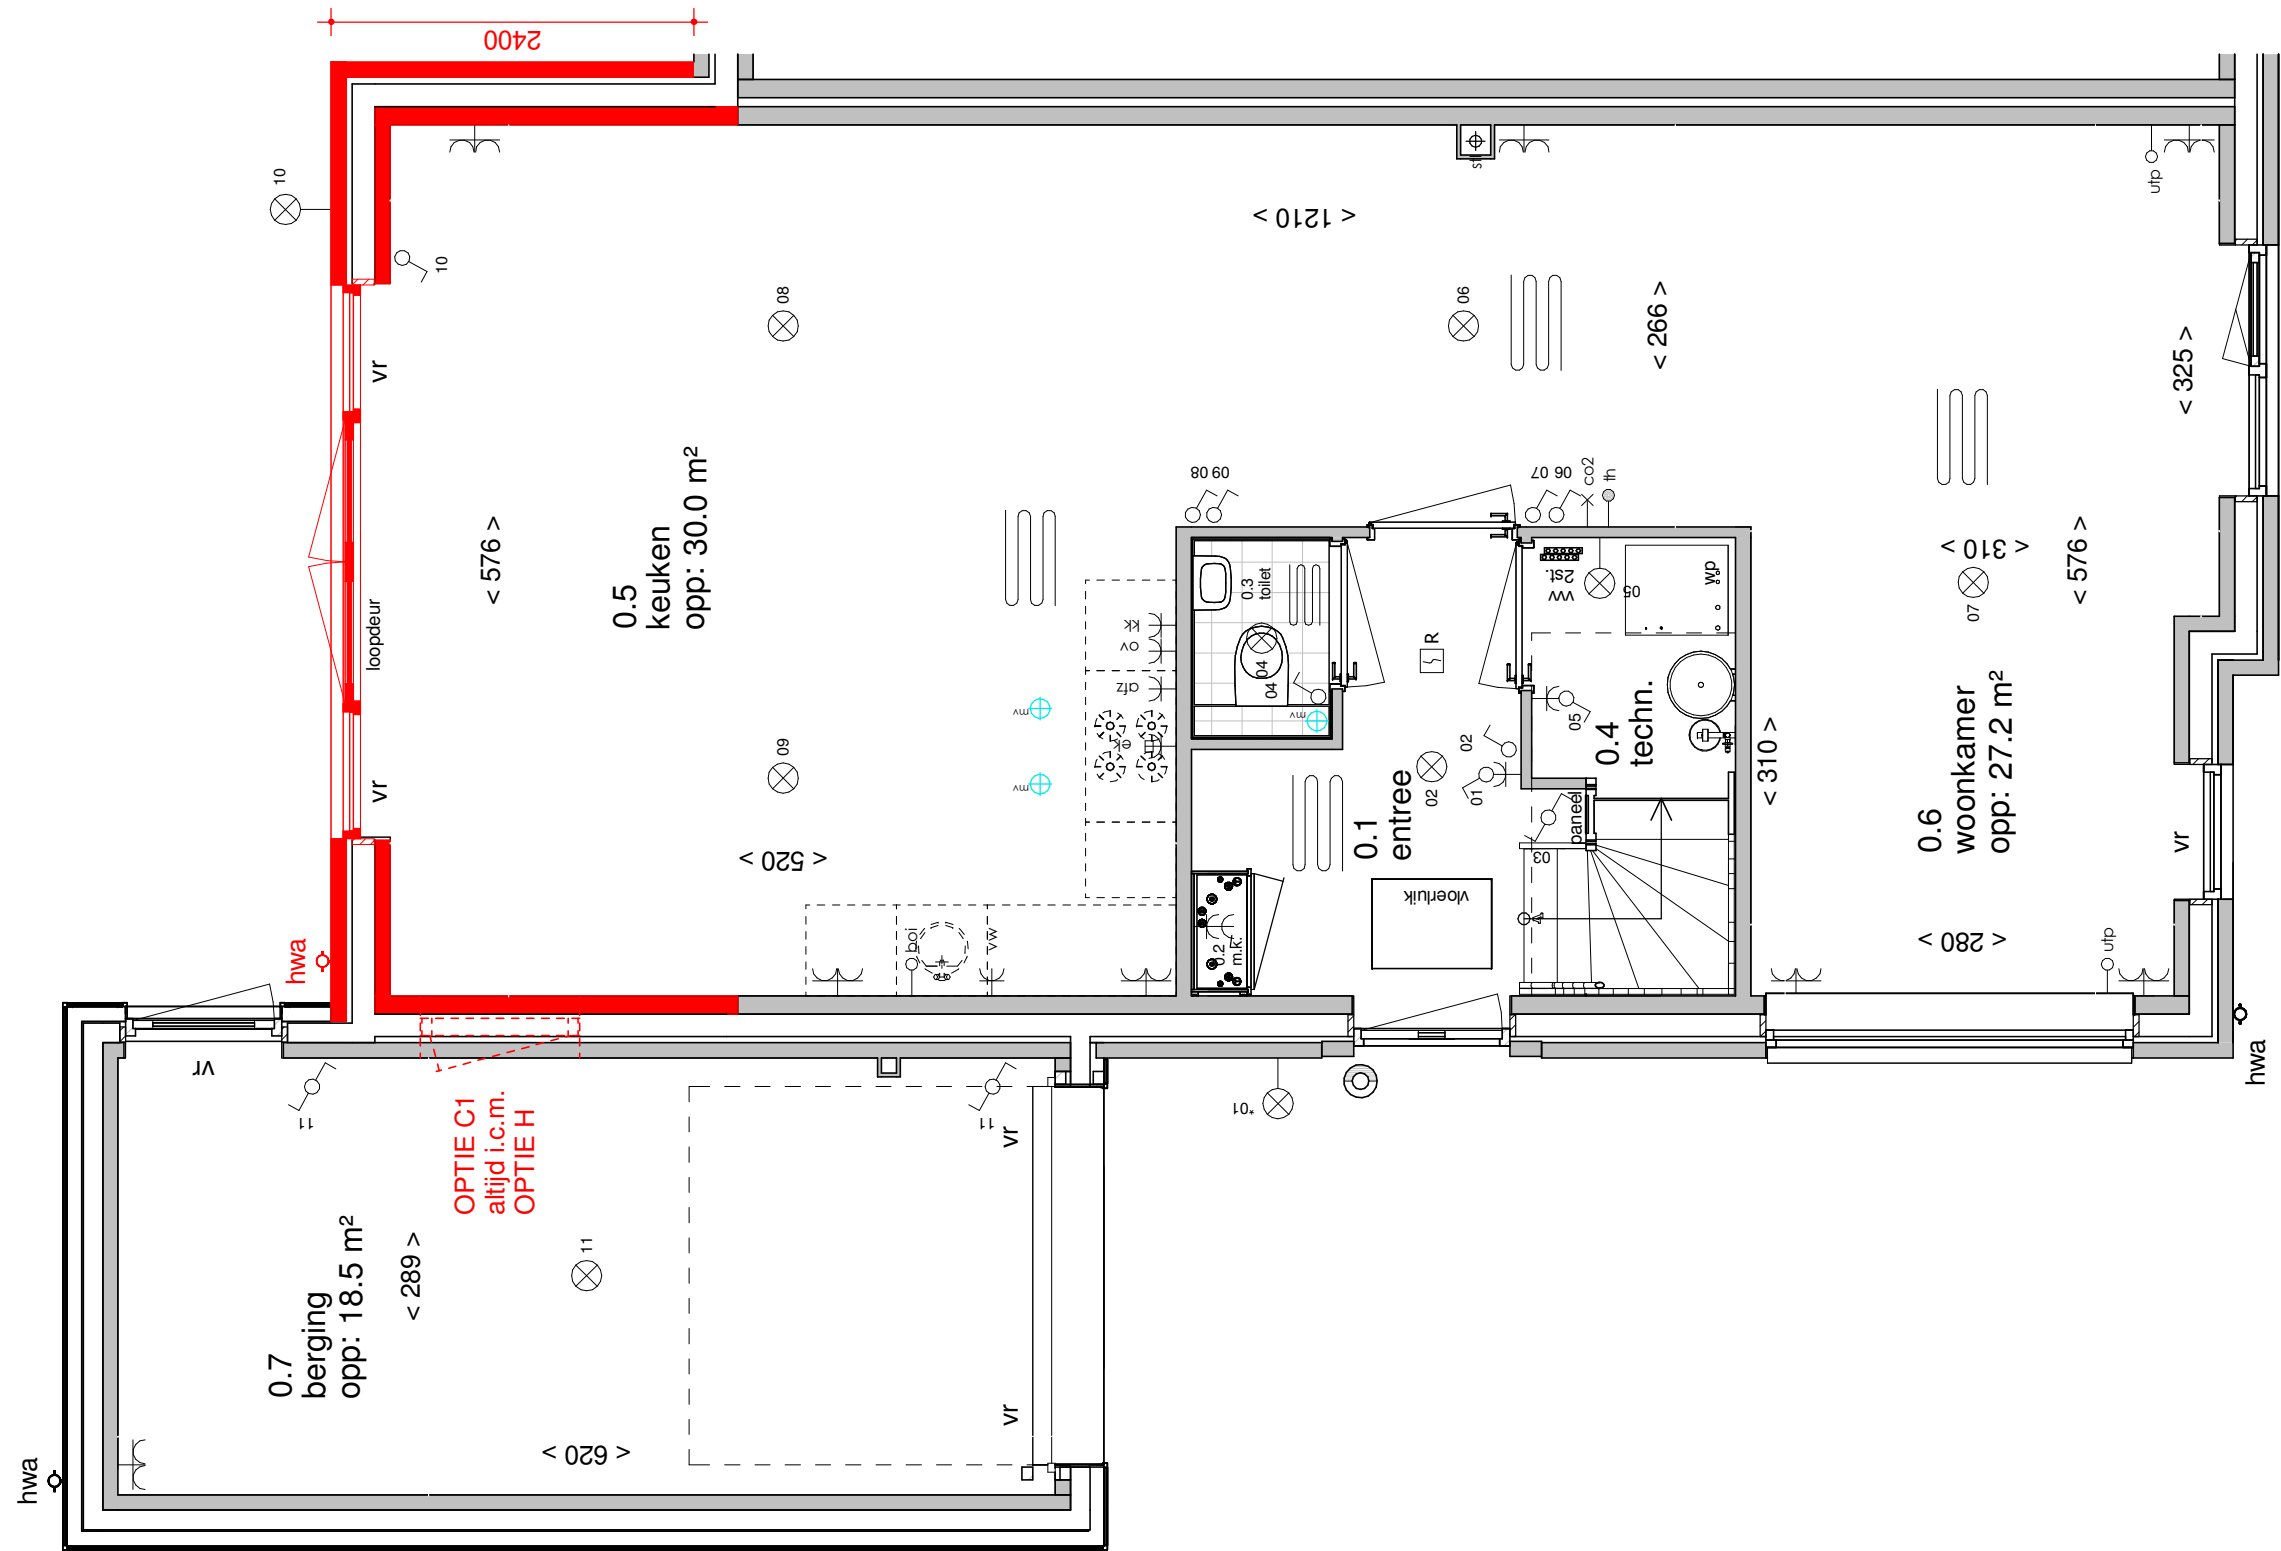


Begane grond

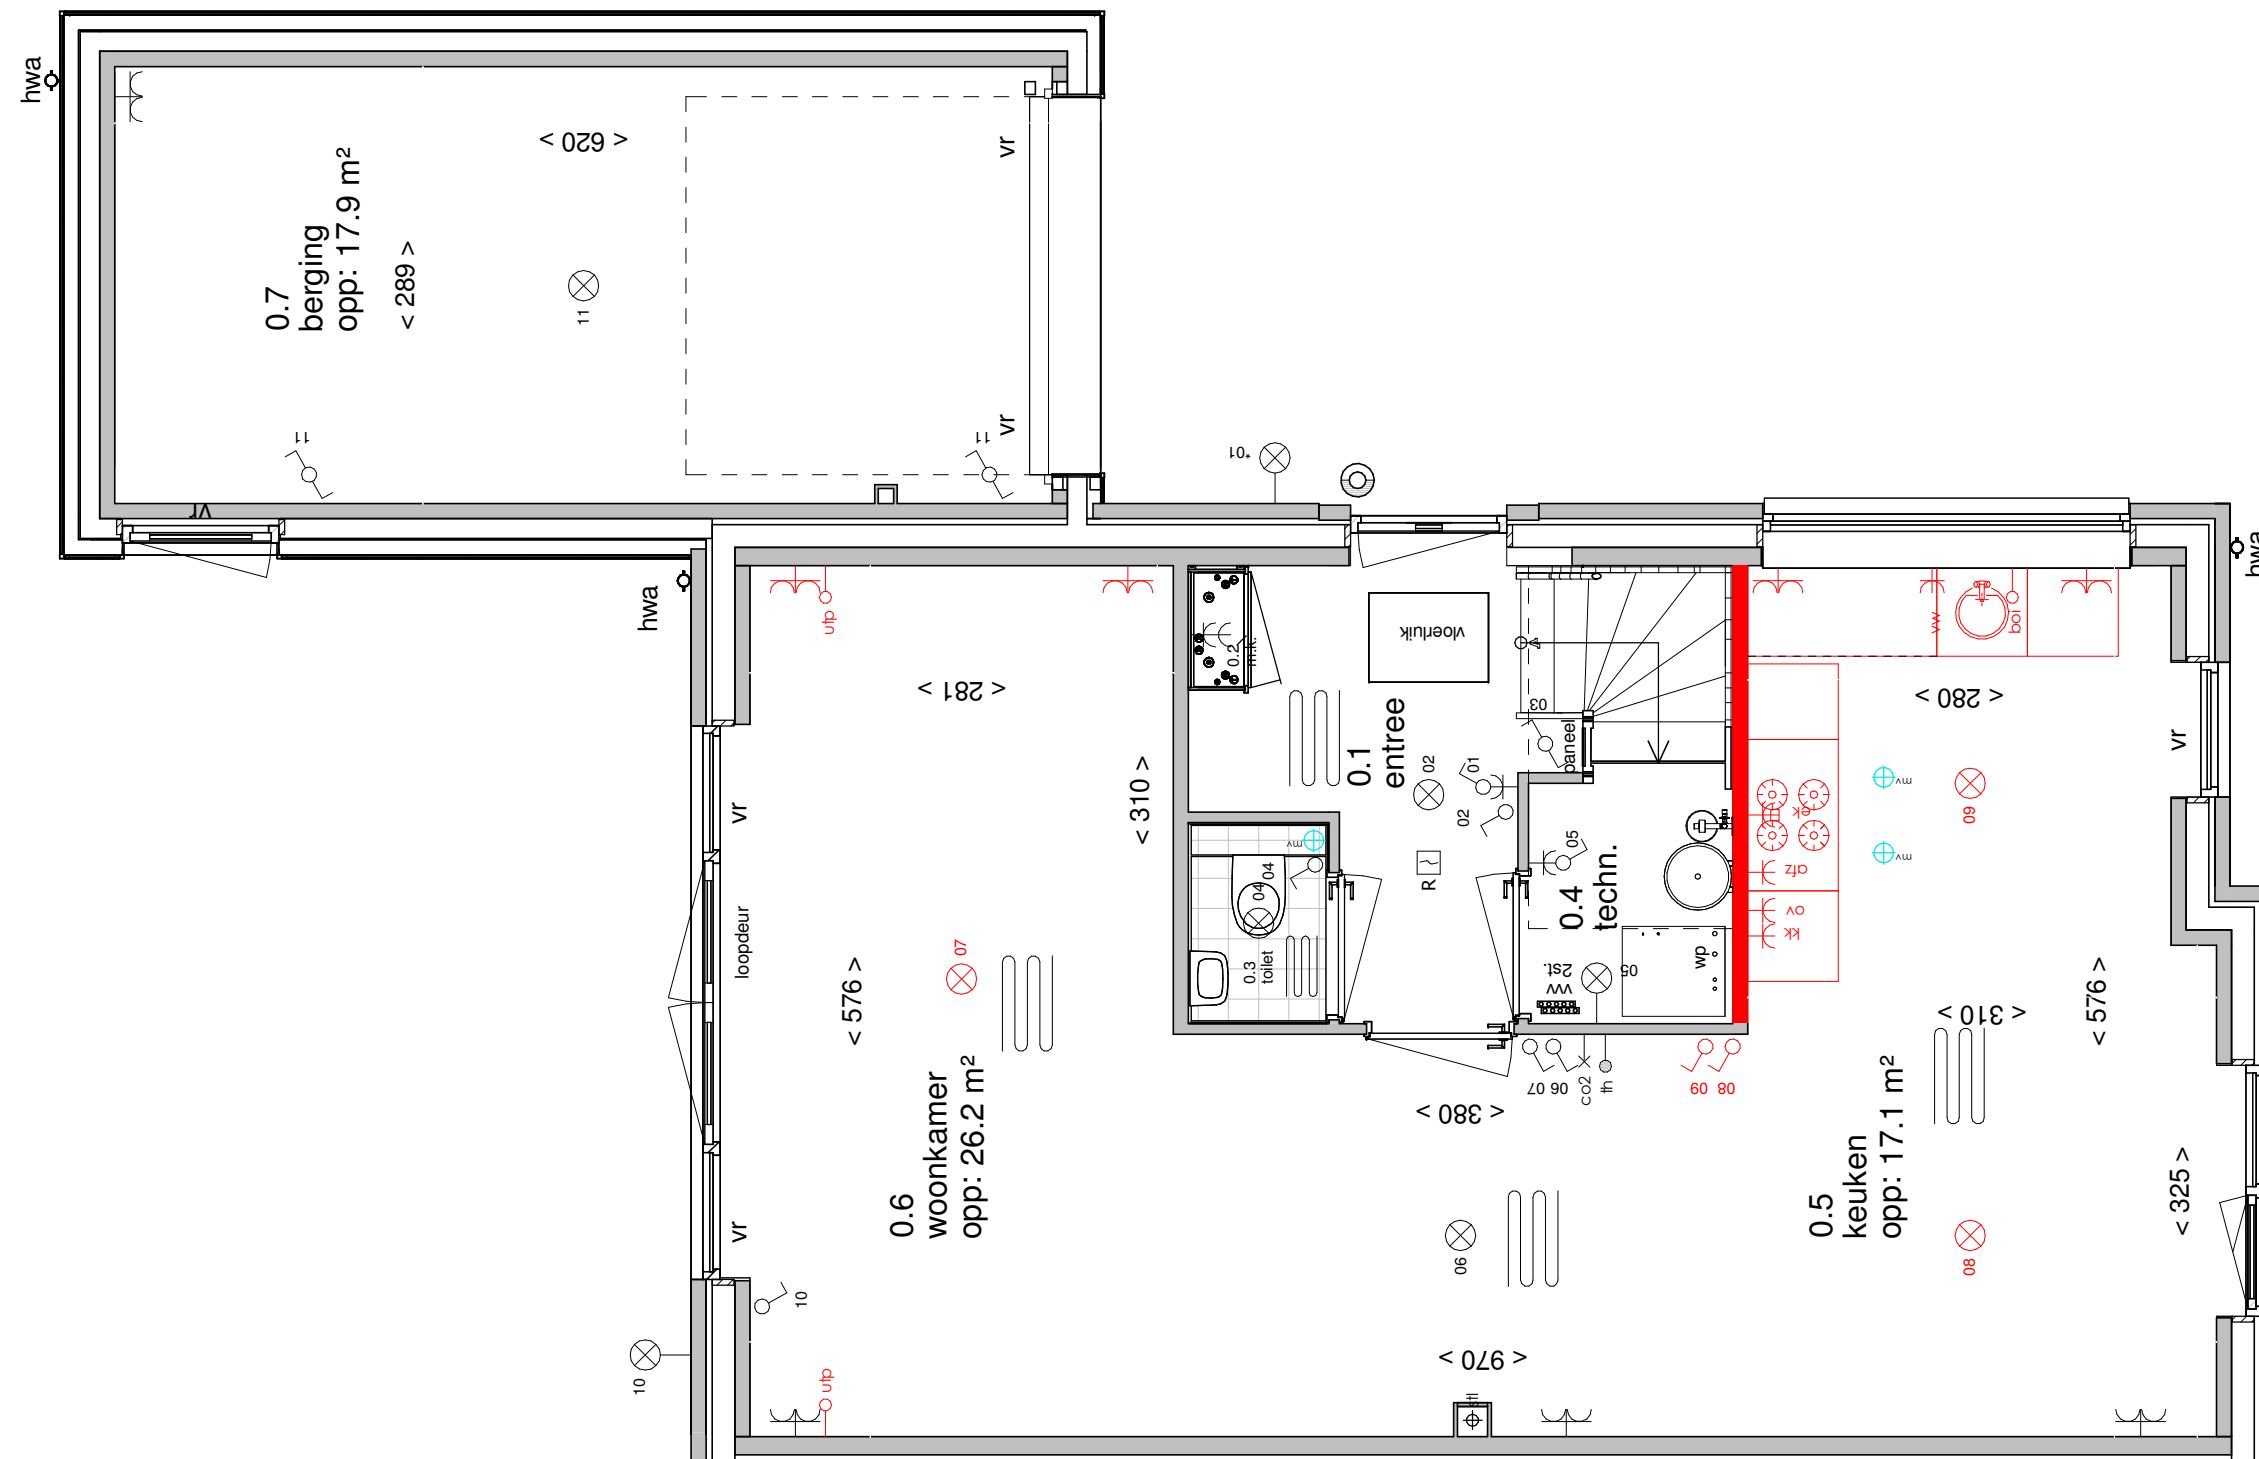


Begane grond

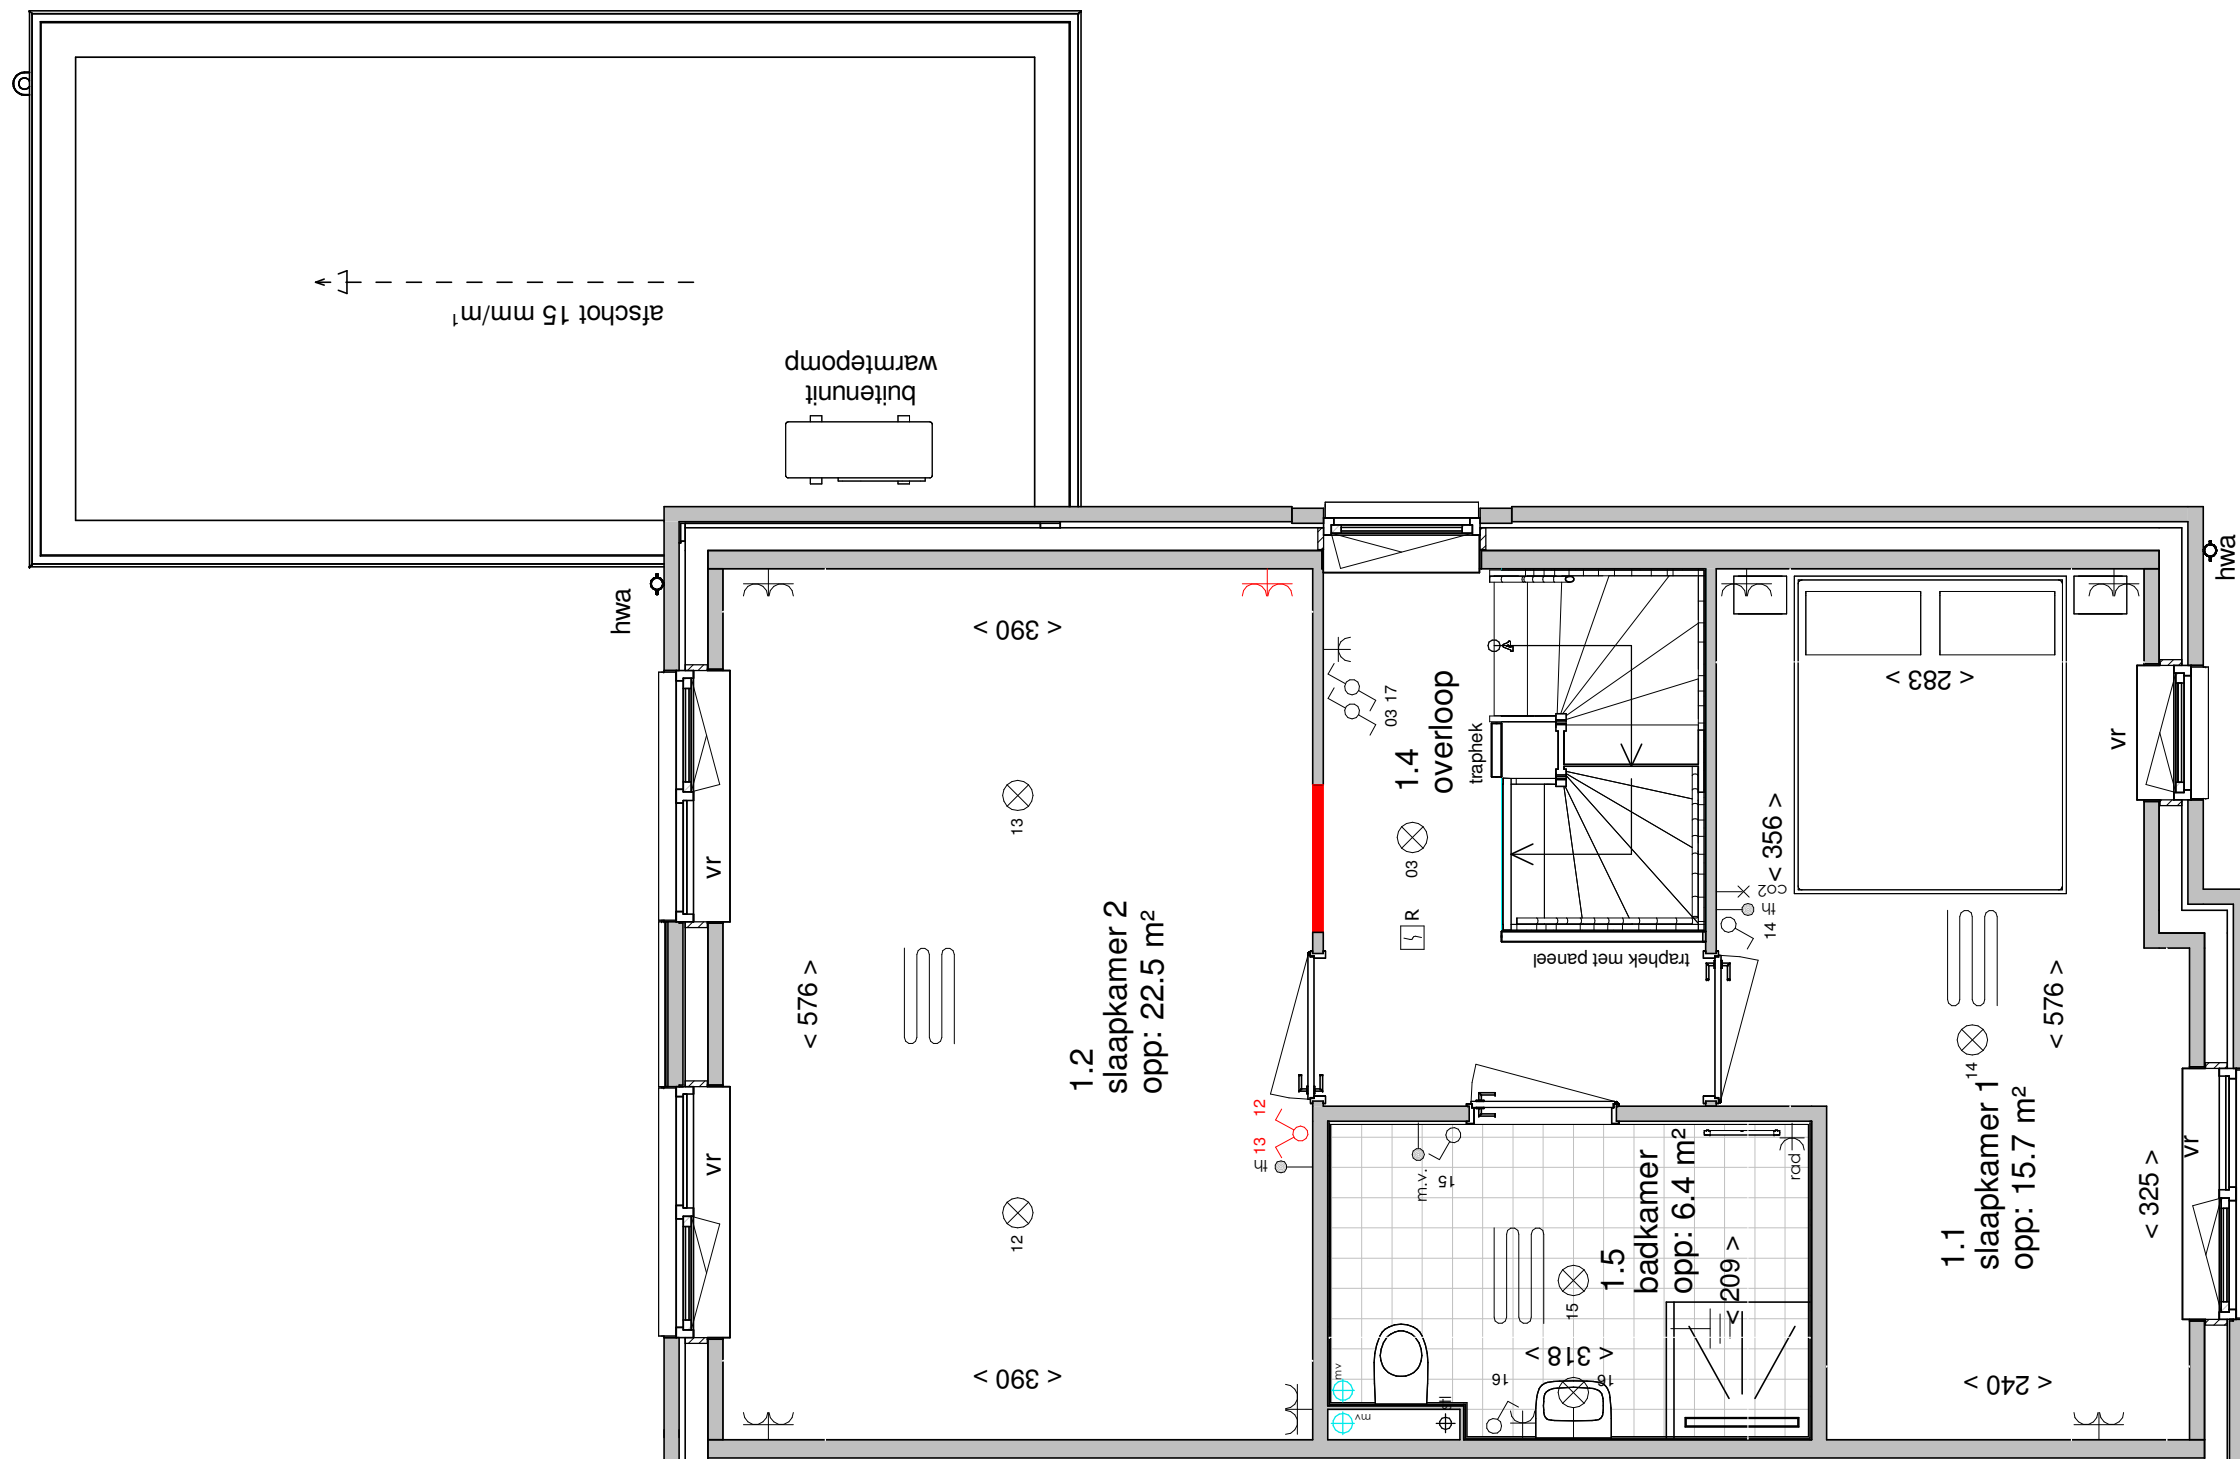


Eerste verdieping

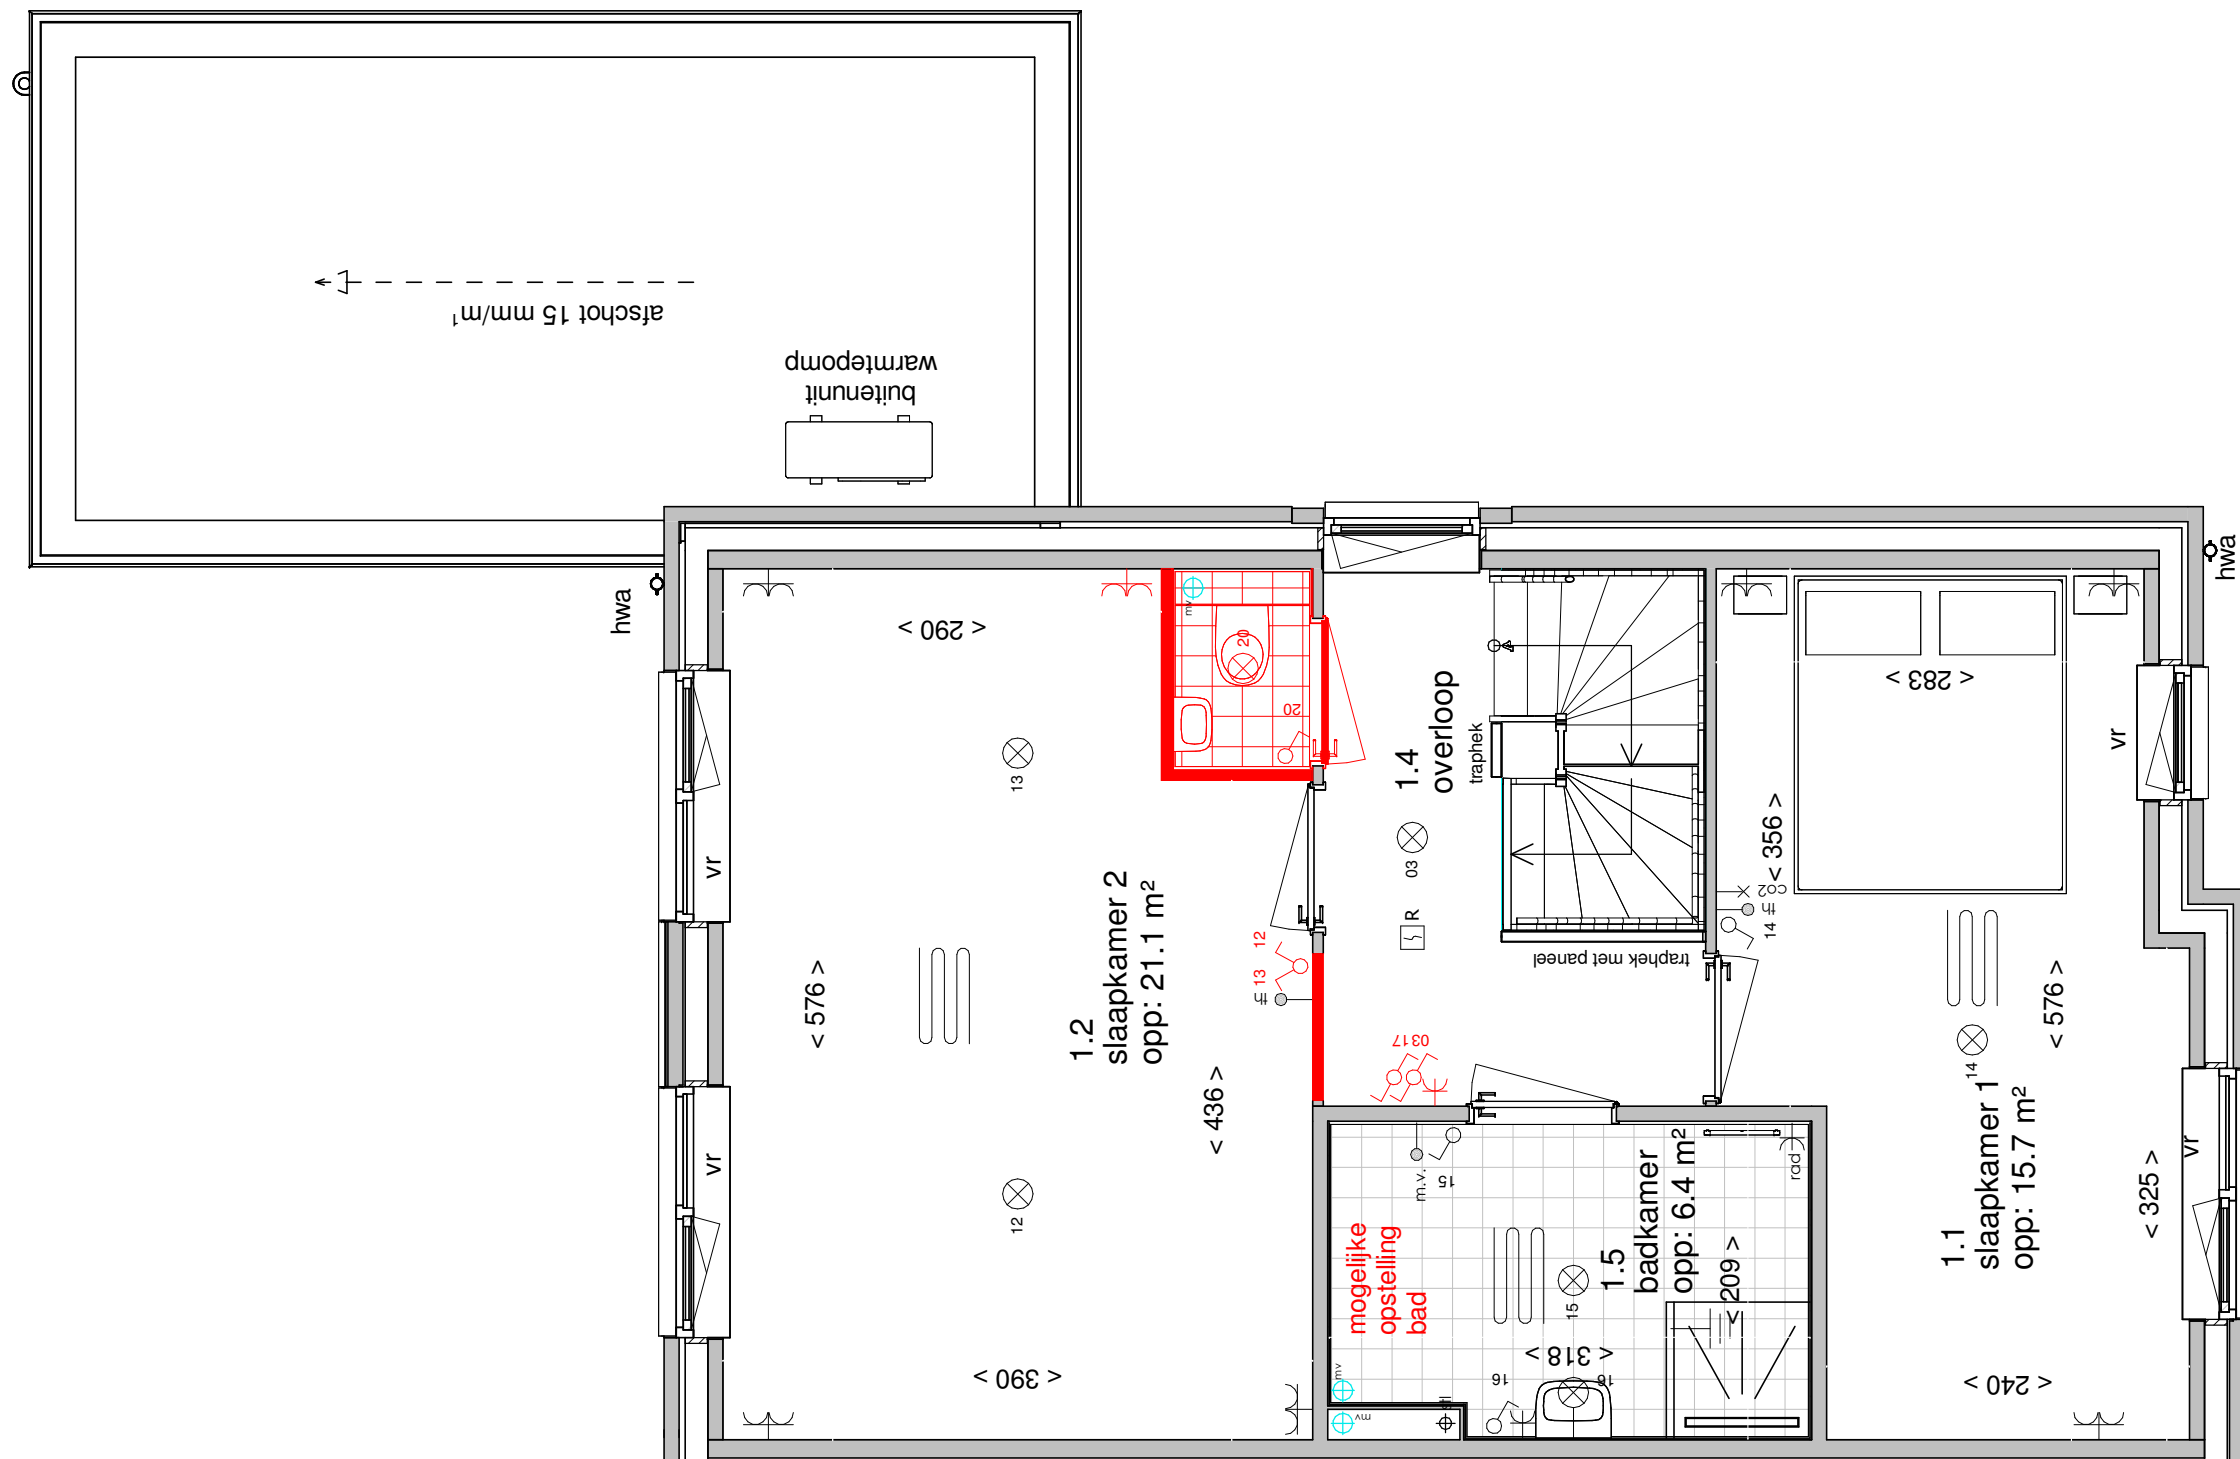


Eerste verdieping

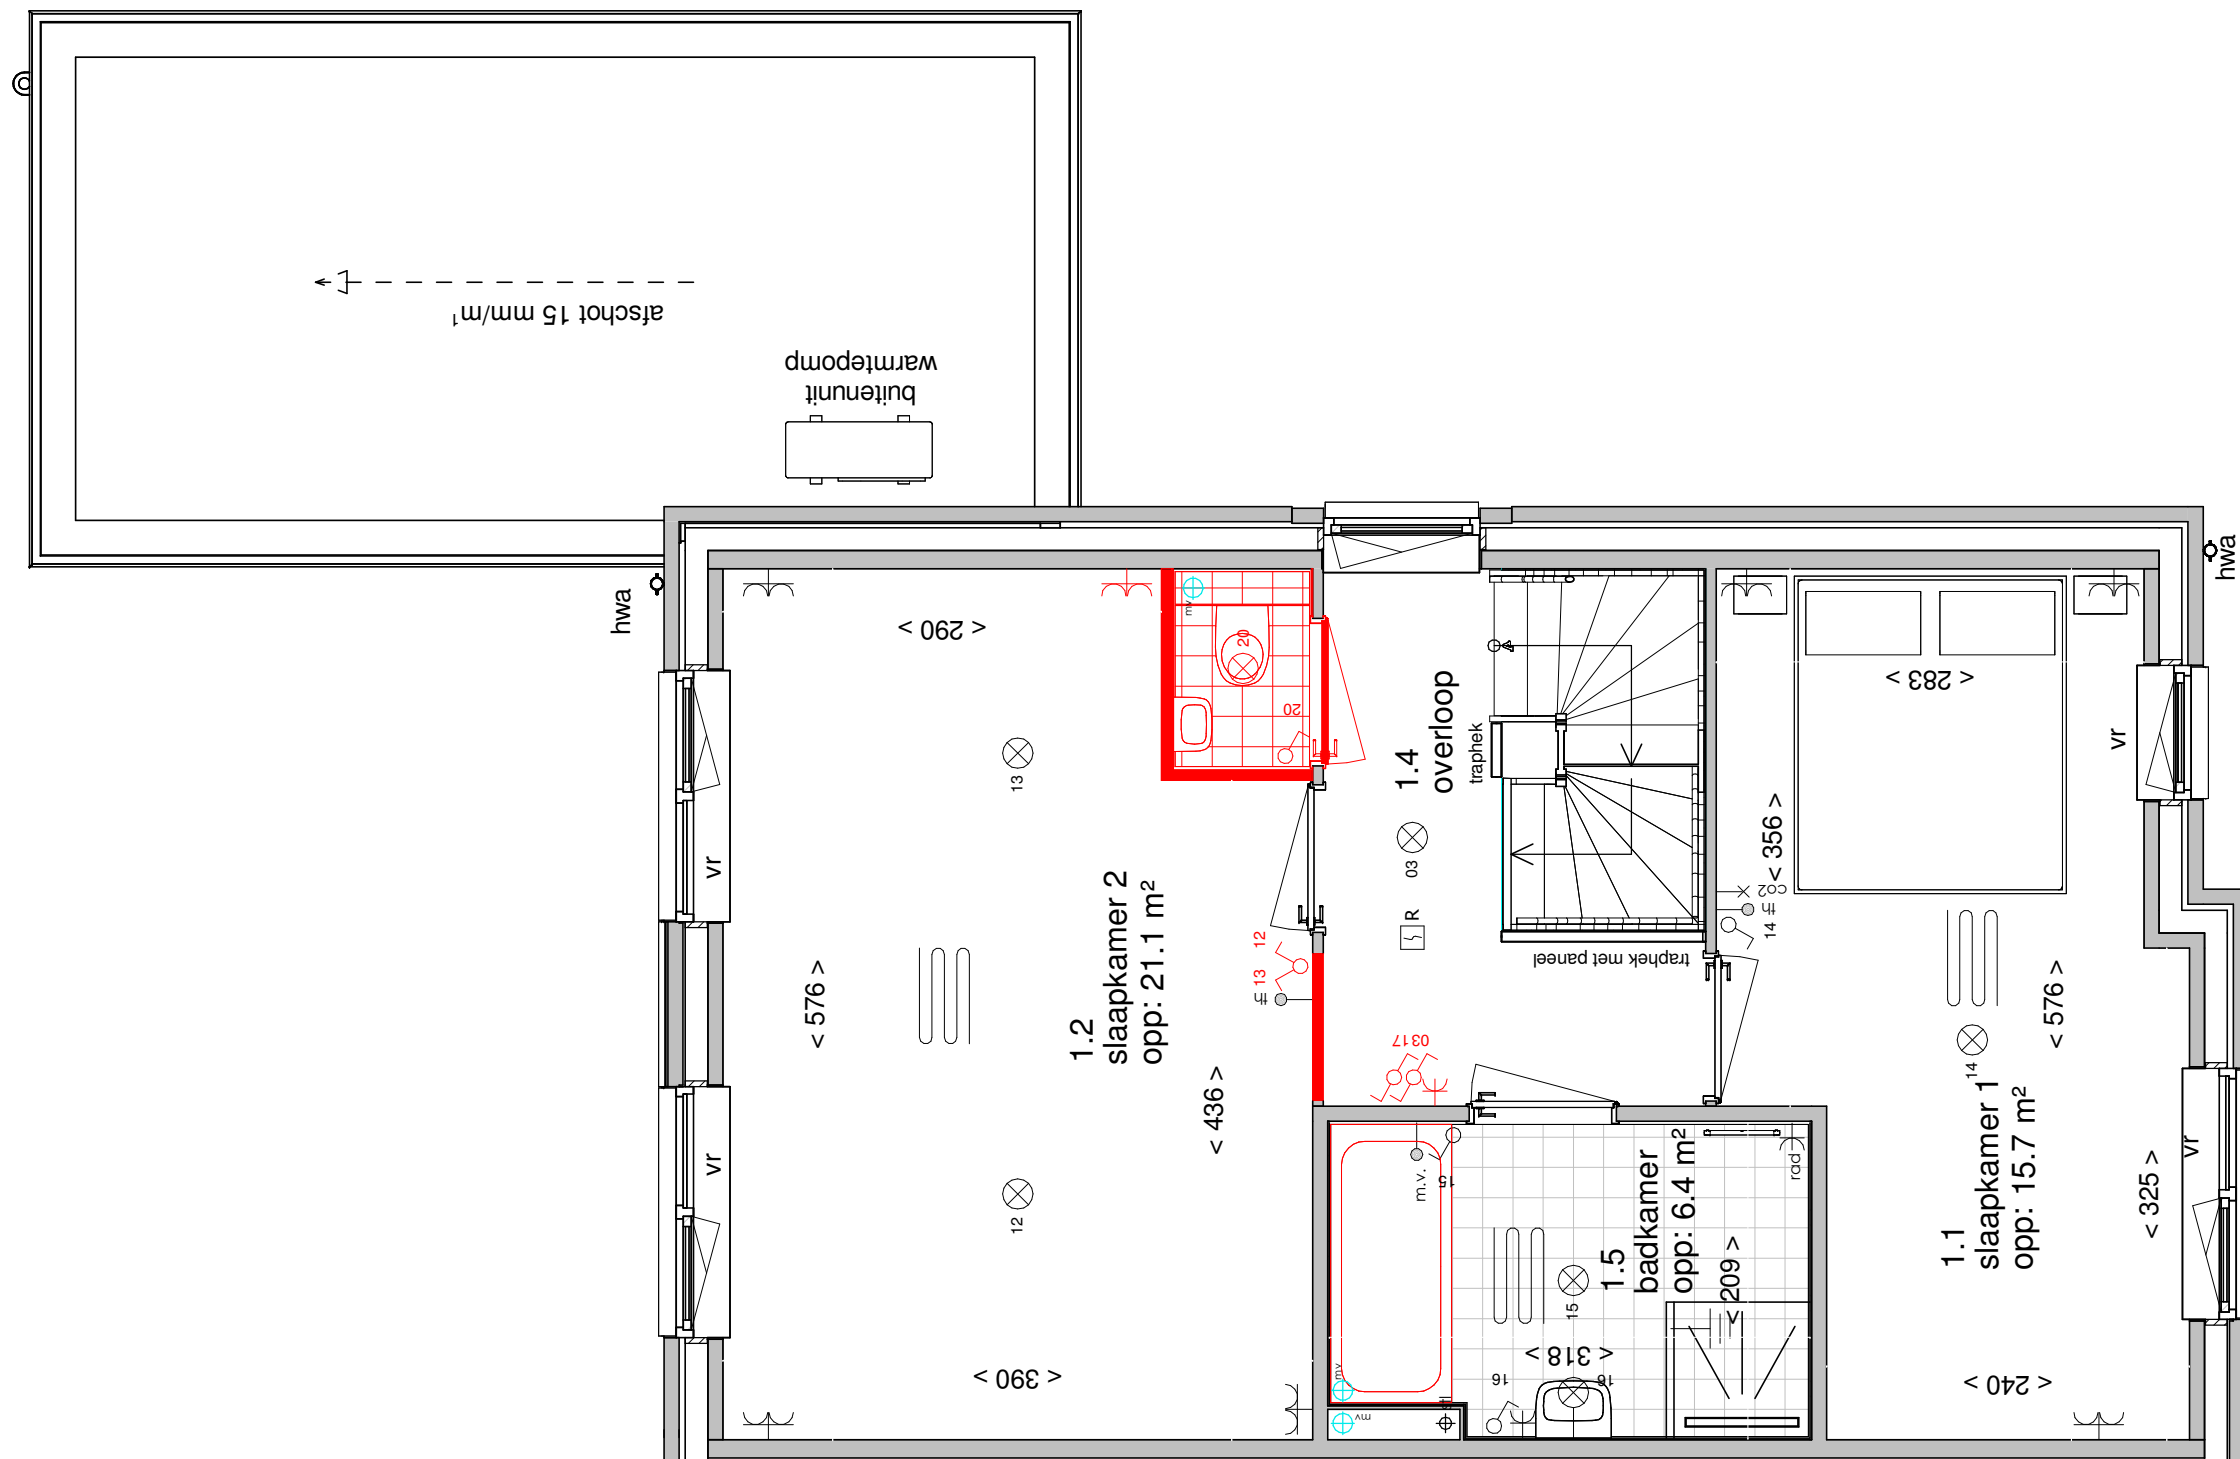


Eerste verdieping

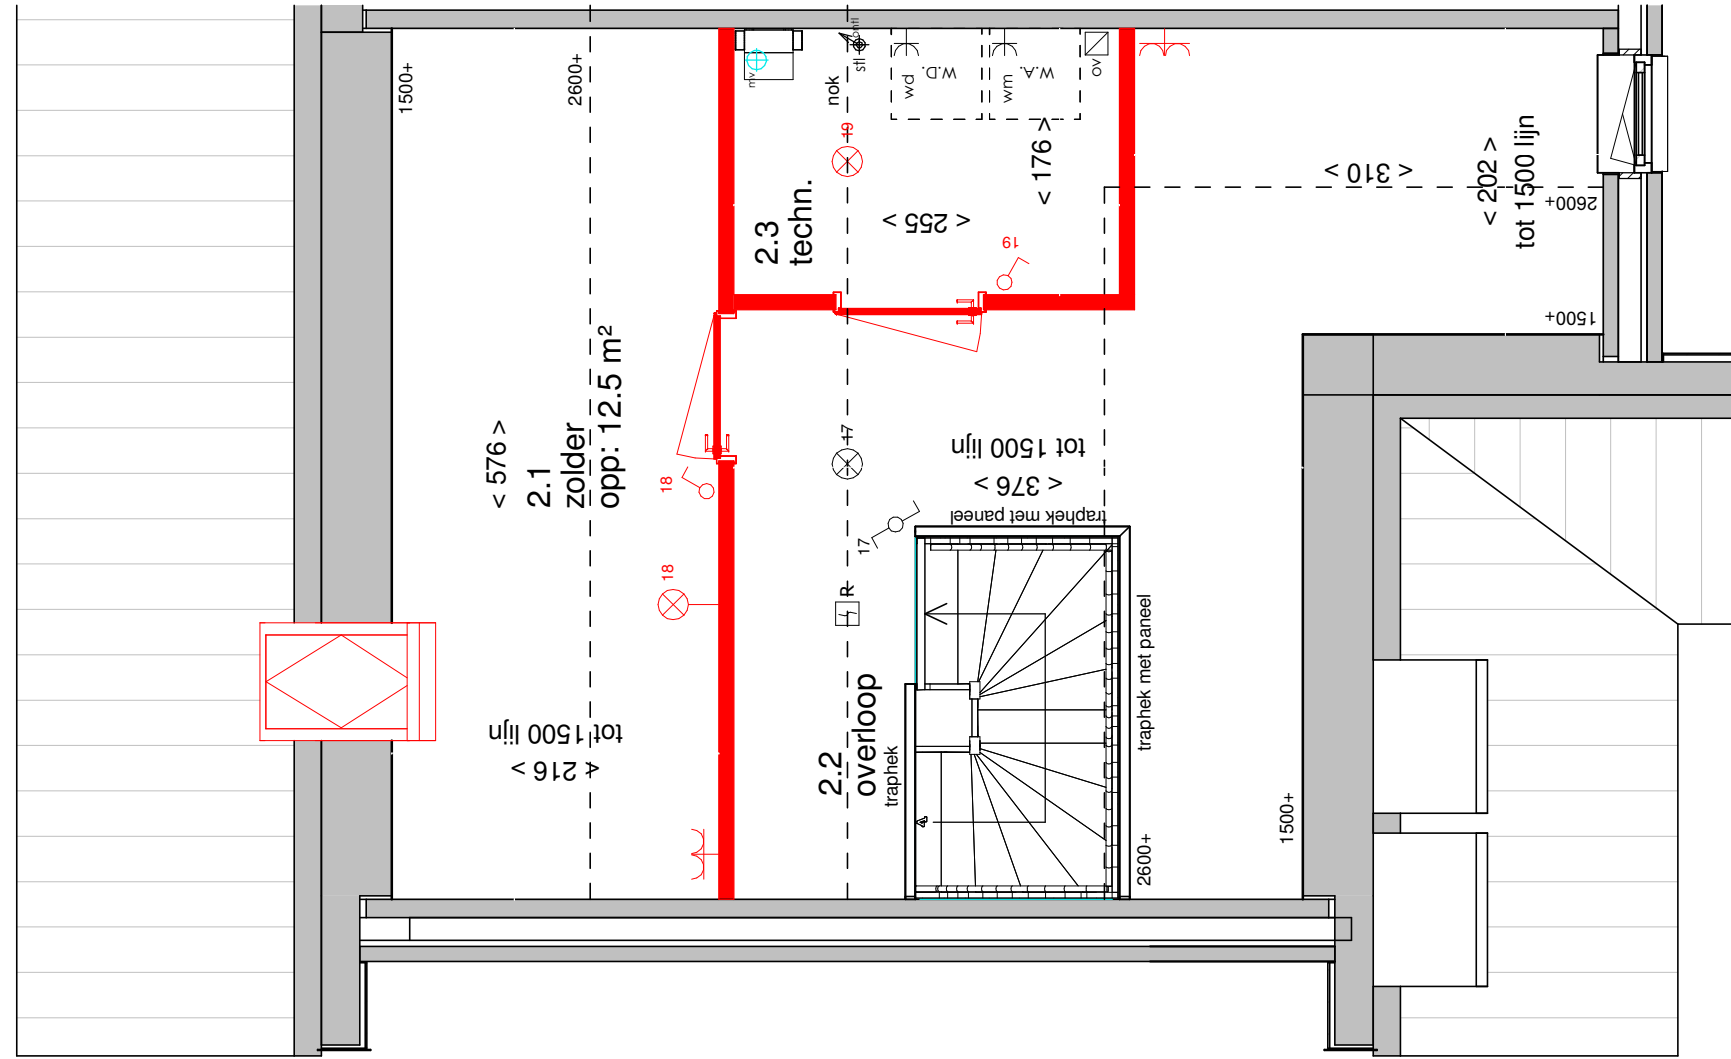

Tweede verdieping

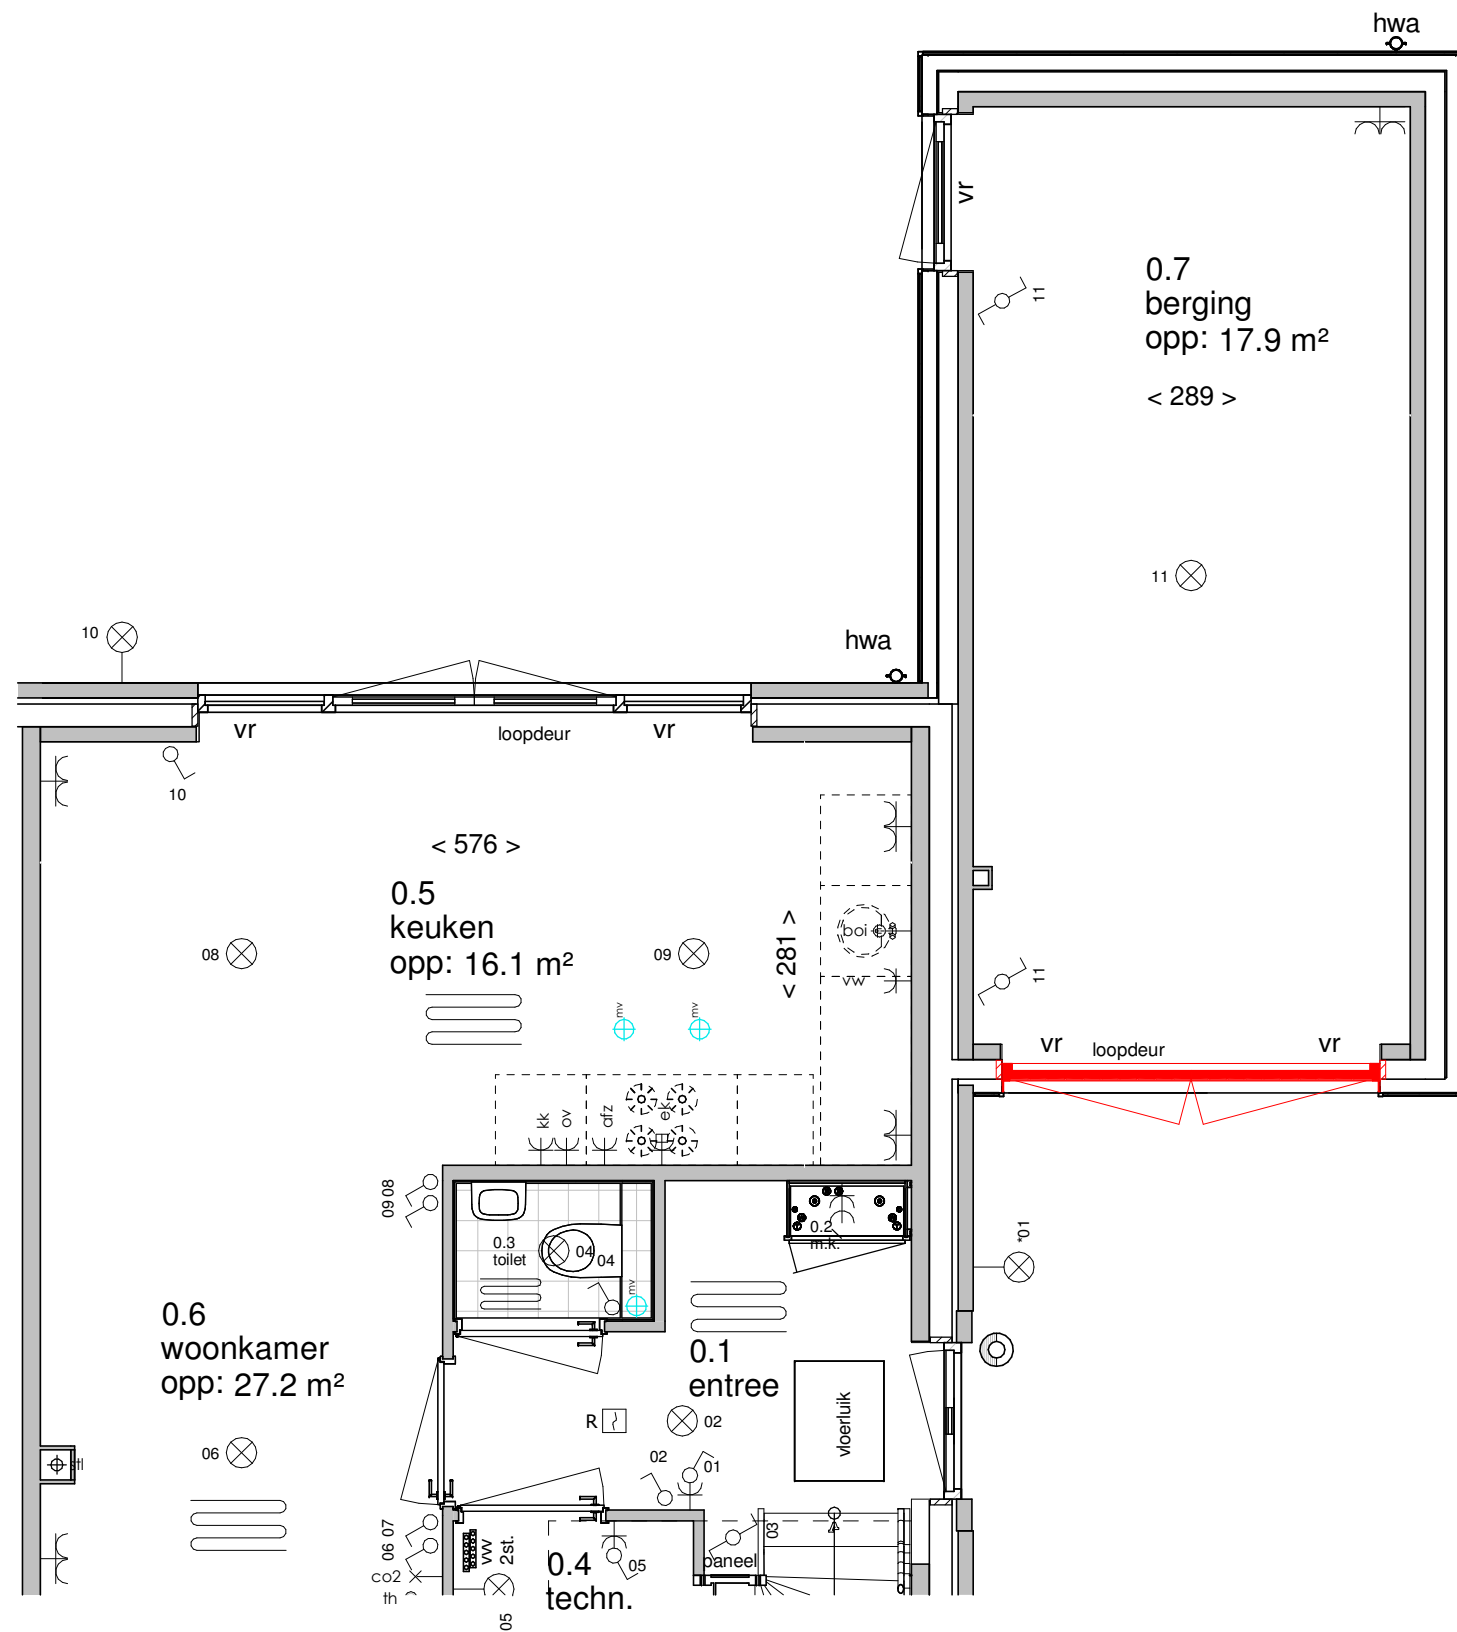

Begane grond

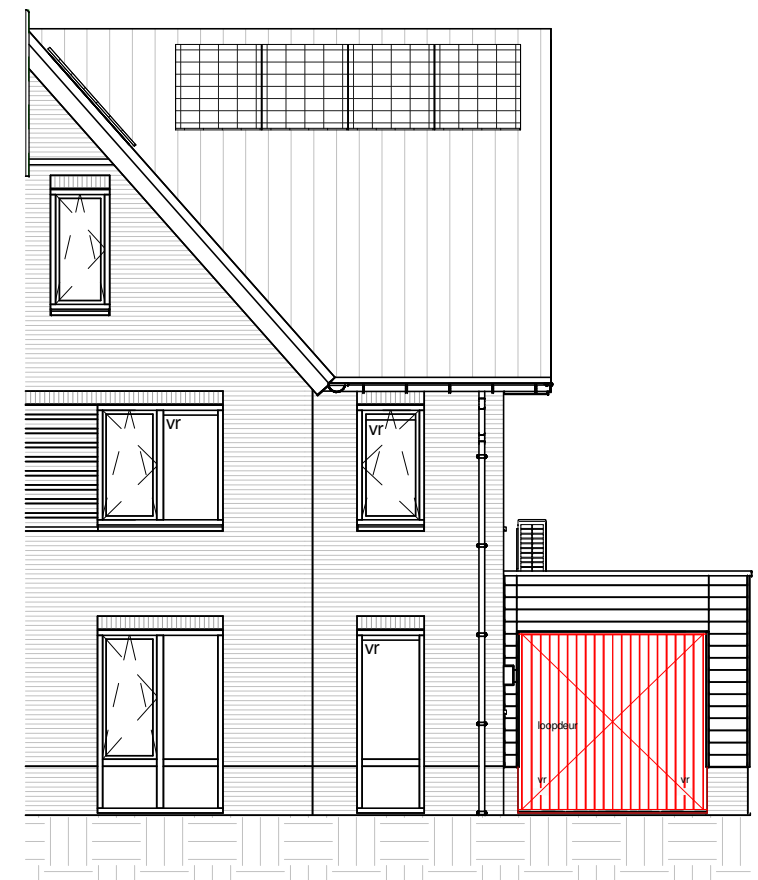

Vooraanzicht