
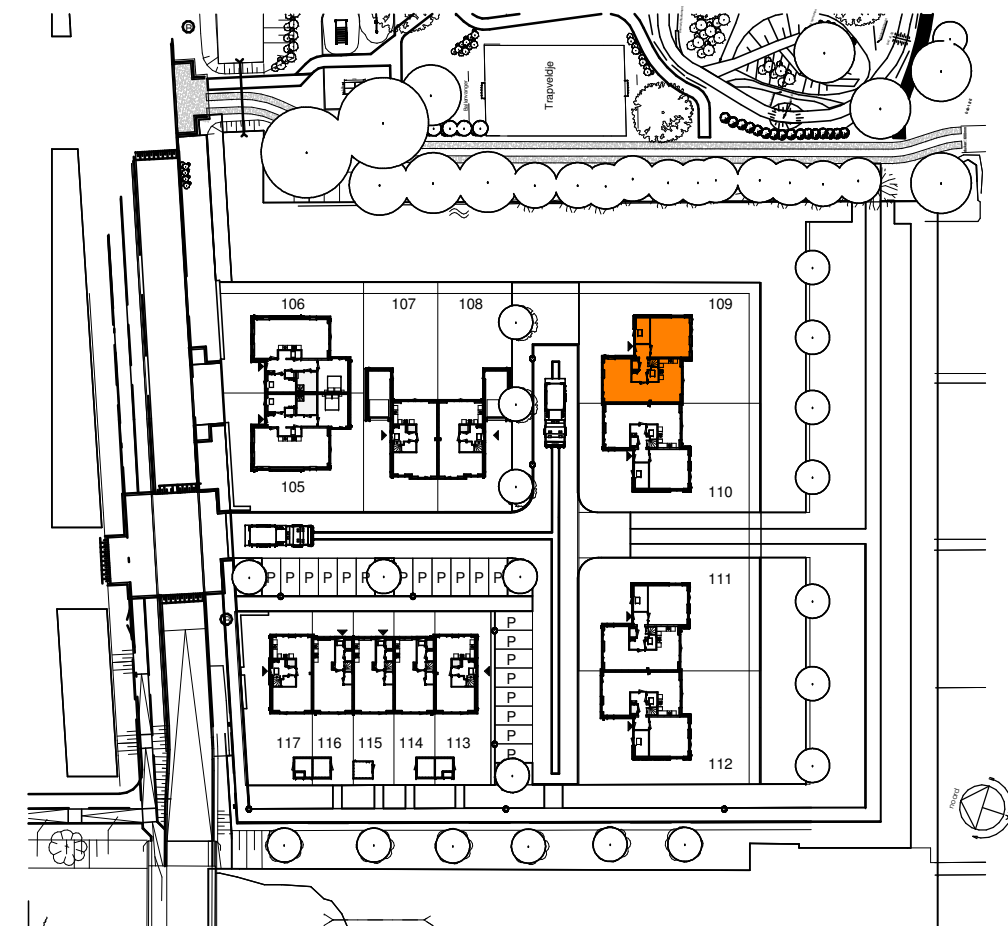


ELEKTRA SYMBOLEN


	dubbele horizontale wandcontactdoos (wcd) woonkamer & slaapkamers 300+ vloer, overige ruimten 1050+ vloer
	dubbele wandcontactdoos (wcd)
	enkele wcd met randaarde
	enkele wcd t.b.v. afzuigkap 2250+vloer
	enkele wcd perilex elektrisch koken
	enkele wcd t.b.v. koelkast
	enkele wcd t.b.v. oven/magnetron
	enkele wcd t.b.v. radiator
	enkele wcd t.b.v. vaatwasser
	enkele wcd t.b.v. wasapparaat
	enkele wcd t.b.v. wasdroger
	combinatie enkele wcd met enkelpolige schakelaar
	mechanische ventilatie CO2 opnemer
	thermostaat
	aansluitpunt boiler, loze leiding naar meterkast (mk)
	aansluitpunt telecommunicatie, 300+ vl., loze leiding naar mk

	enkelpolige schakelaar, 1050+ vloer
	wisselschakelaar, 1050+ vloer
	nr. aansluiting plafondlichtpunt (zonder armatuur)
	nr. aansluiting wandlichtpunt (zonder armatuur)
	nr. aansluiting wandlichtpunt (met armatuur)
	aansluiting wandlichtpunt (met armatuur)
	belinstallatie
	beldrukker
	R optische rookmelder, aangesloten op elektriciteitsnet (NEN 2555)
	ov omvormer t.b.v. zonnepanelen
	hoofdaarding en aarding badkamer
	mv mechanische ventilatie aan-/afzuigpunt
	stl standleiding evt. i.c.m. ontluchting
	vloerverwarming verdeler
	elektrische radiator afmetingen door installateur
	vloerverwarming

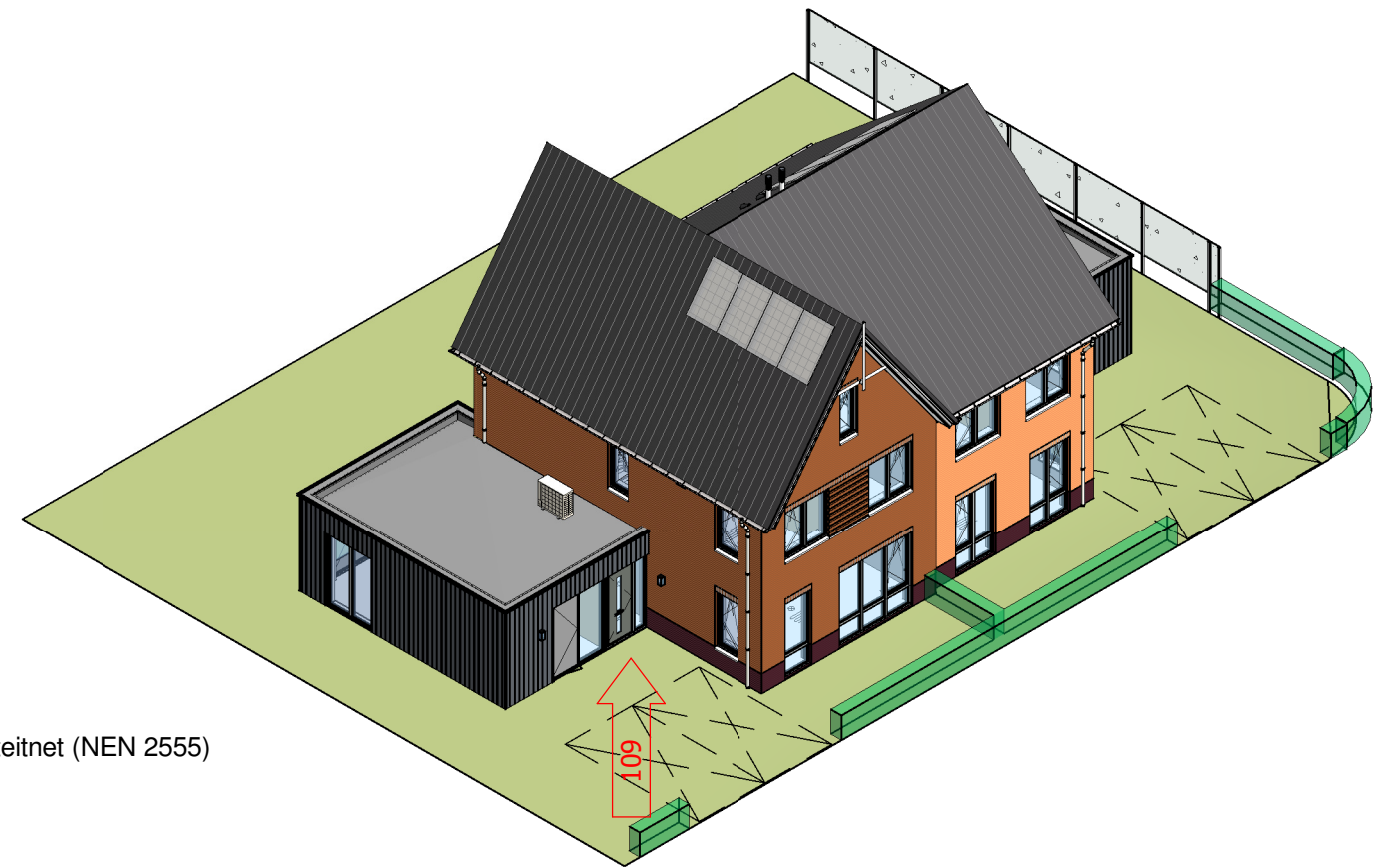

Afkortingen


hwa	= hemelwaterafvoer
kk	= opstelplaats koelkast
mv	= mechanische ventilatie
R	= rookmelder volgens NEN 2555
stl	= standleiding riolering
vr	= ventilatierooster
vuv	= vloerverwarming verdeler (2x = 1x op vloer en 1x aan plafond)
wm	= opstelplaats wasmachine
wd	= opstelplaats wasdroger
wp	= warmtepomp

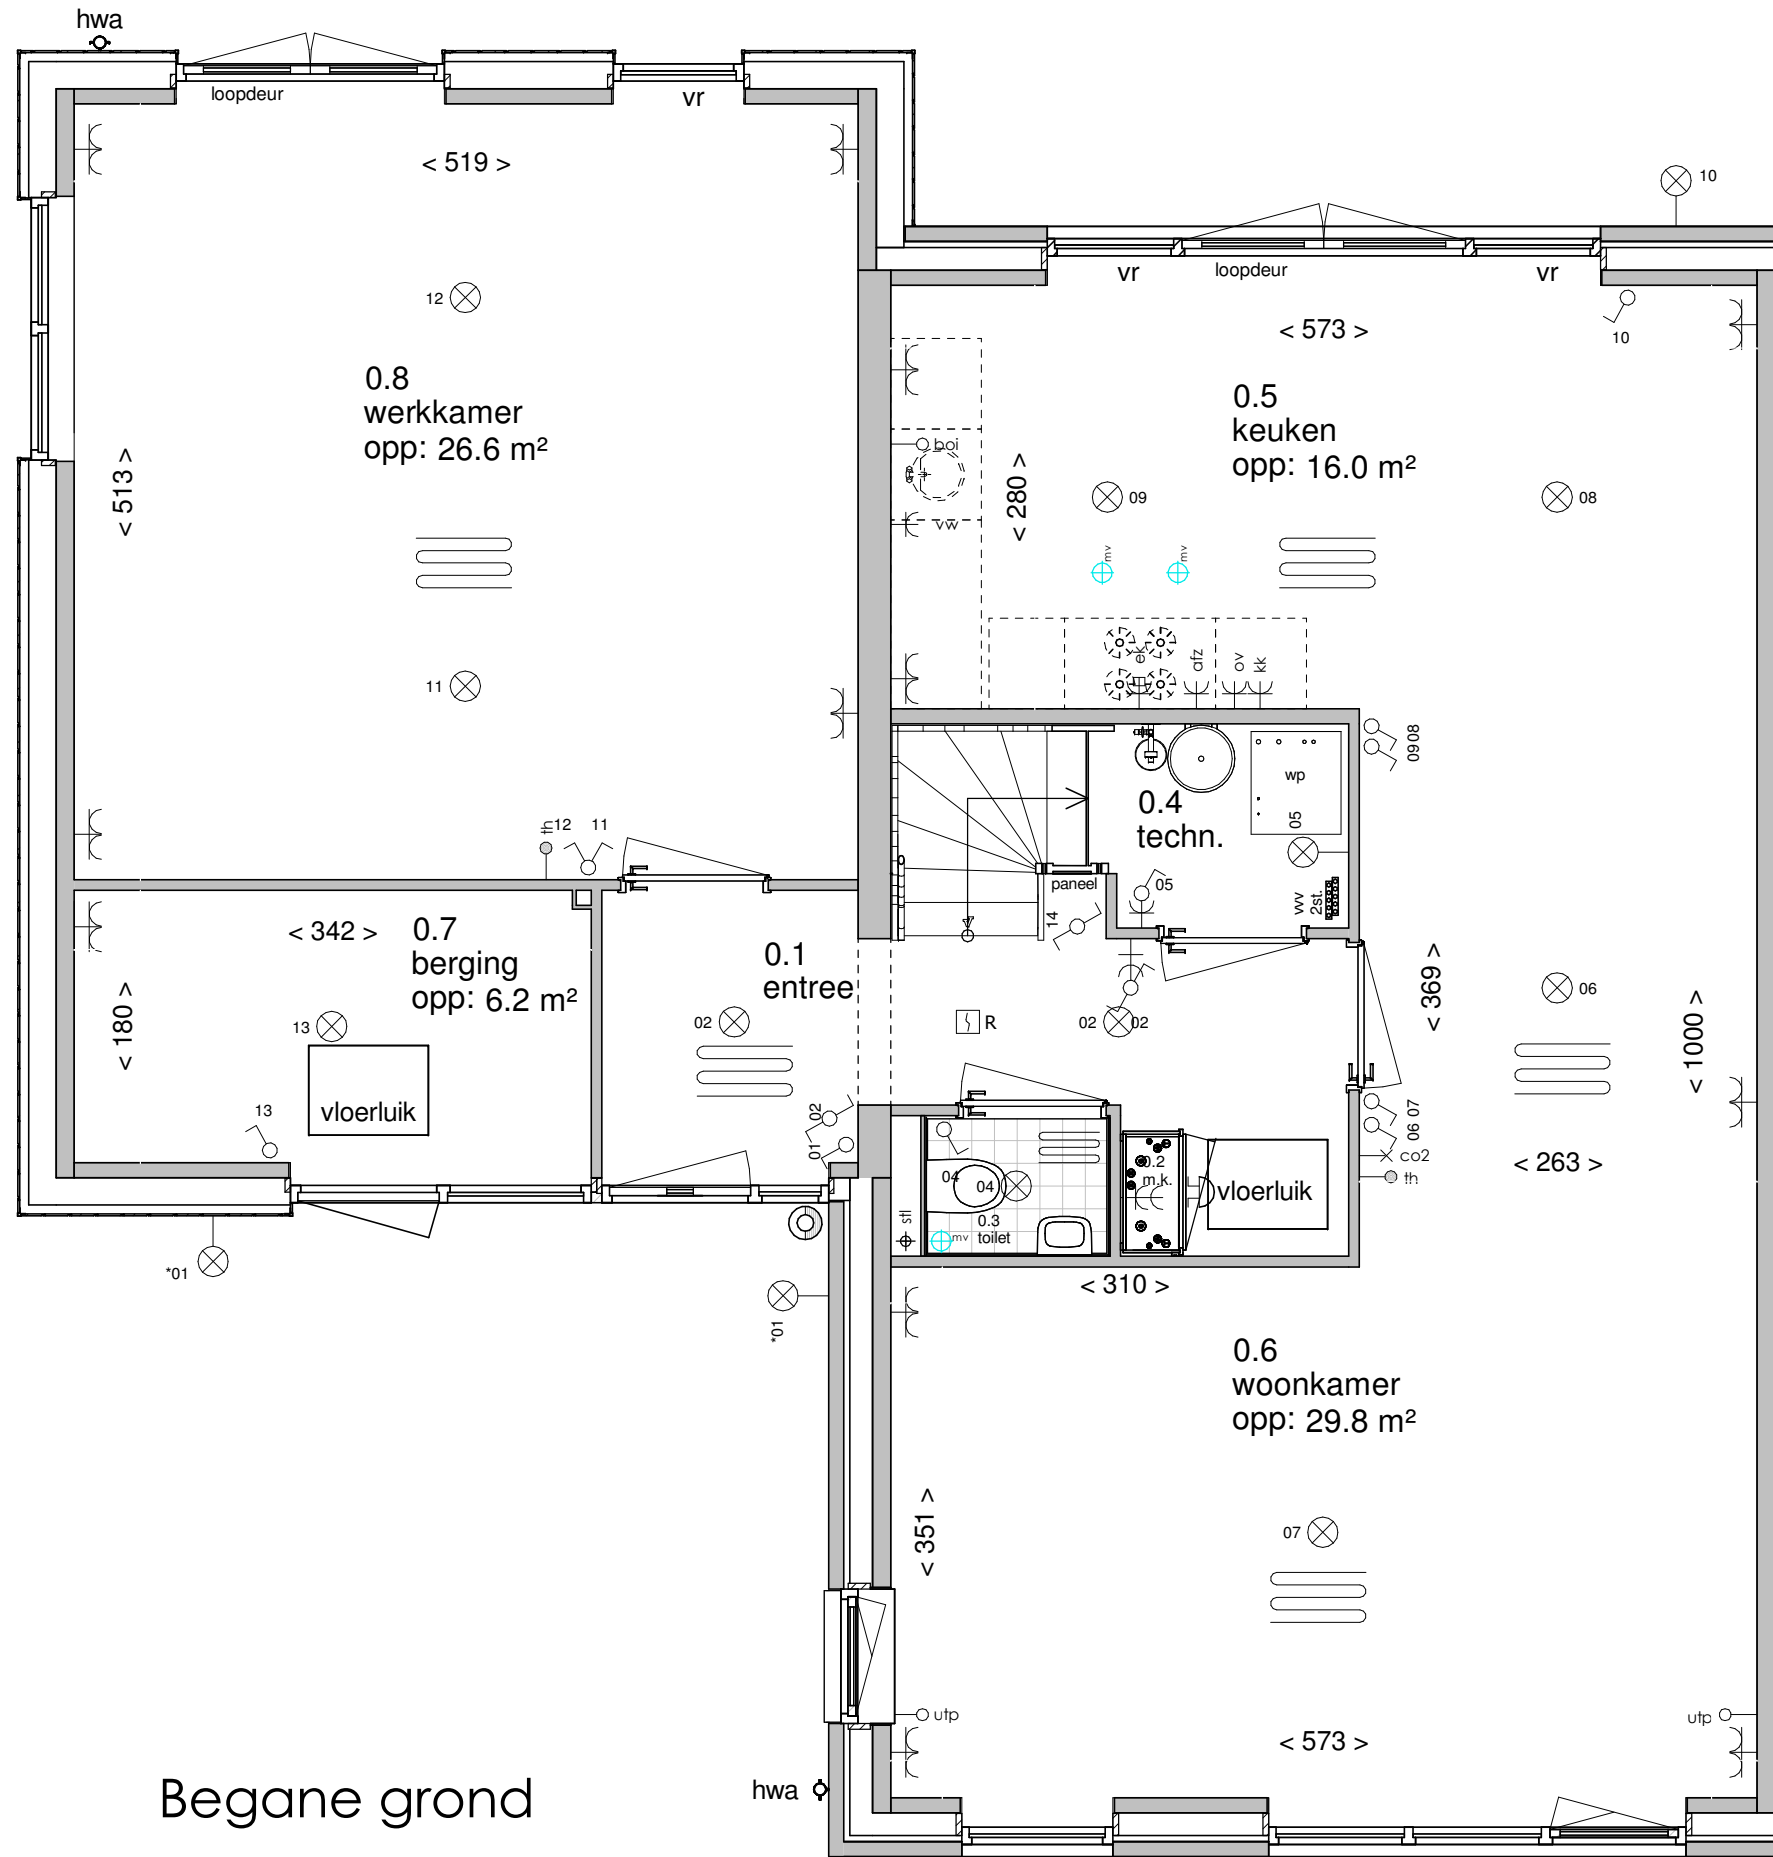


Begane grond

Bouwnummer 109

13 koopwoningen te Langerak (Fase 6)

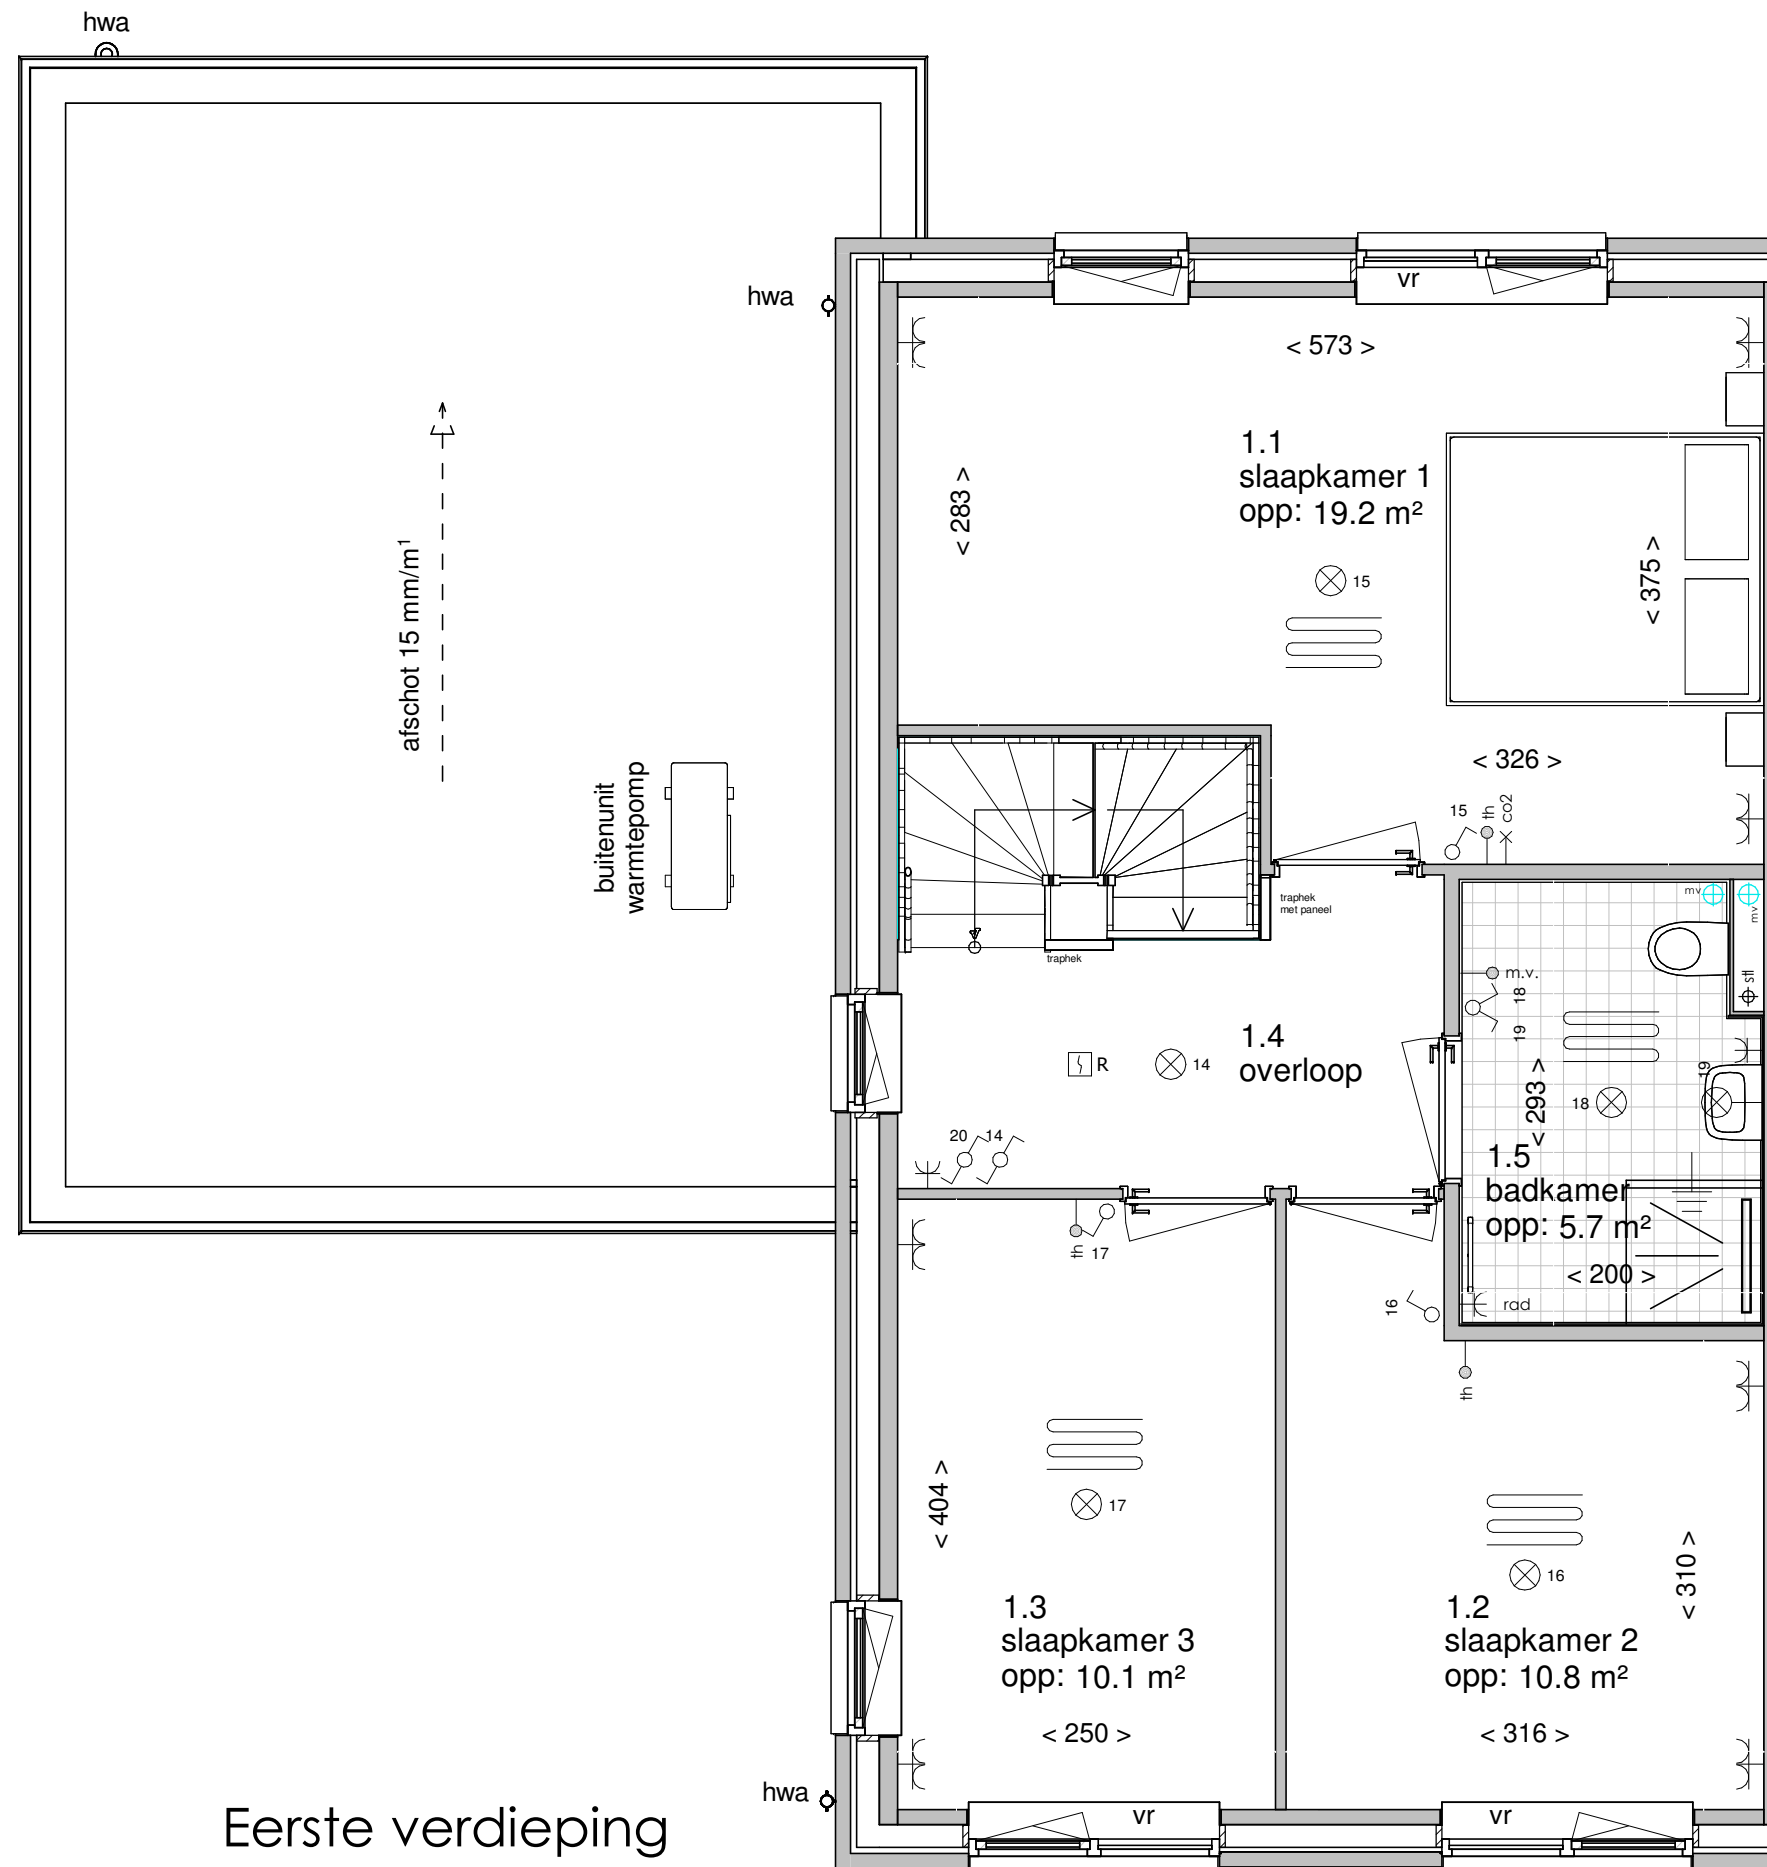


Eerste verdieping

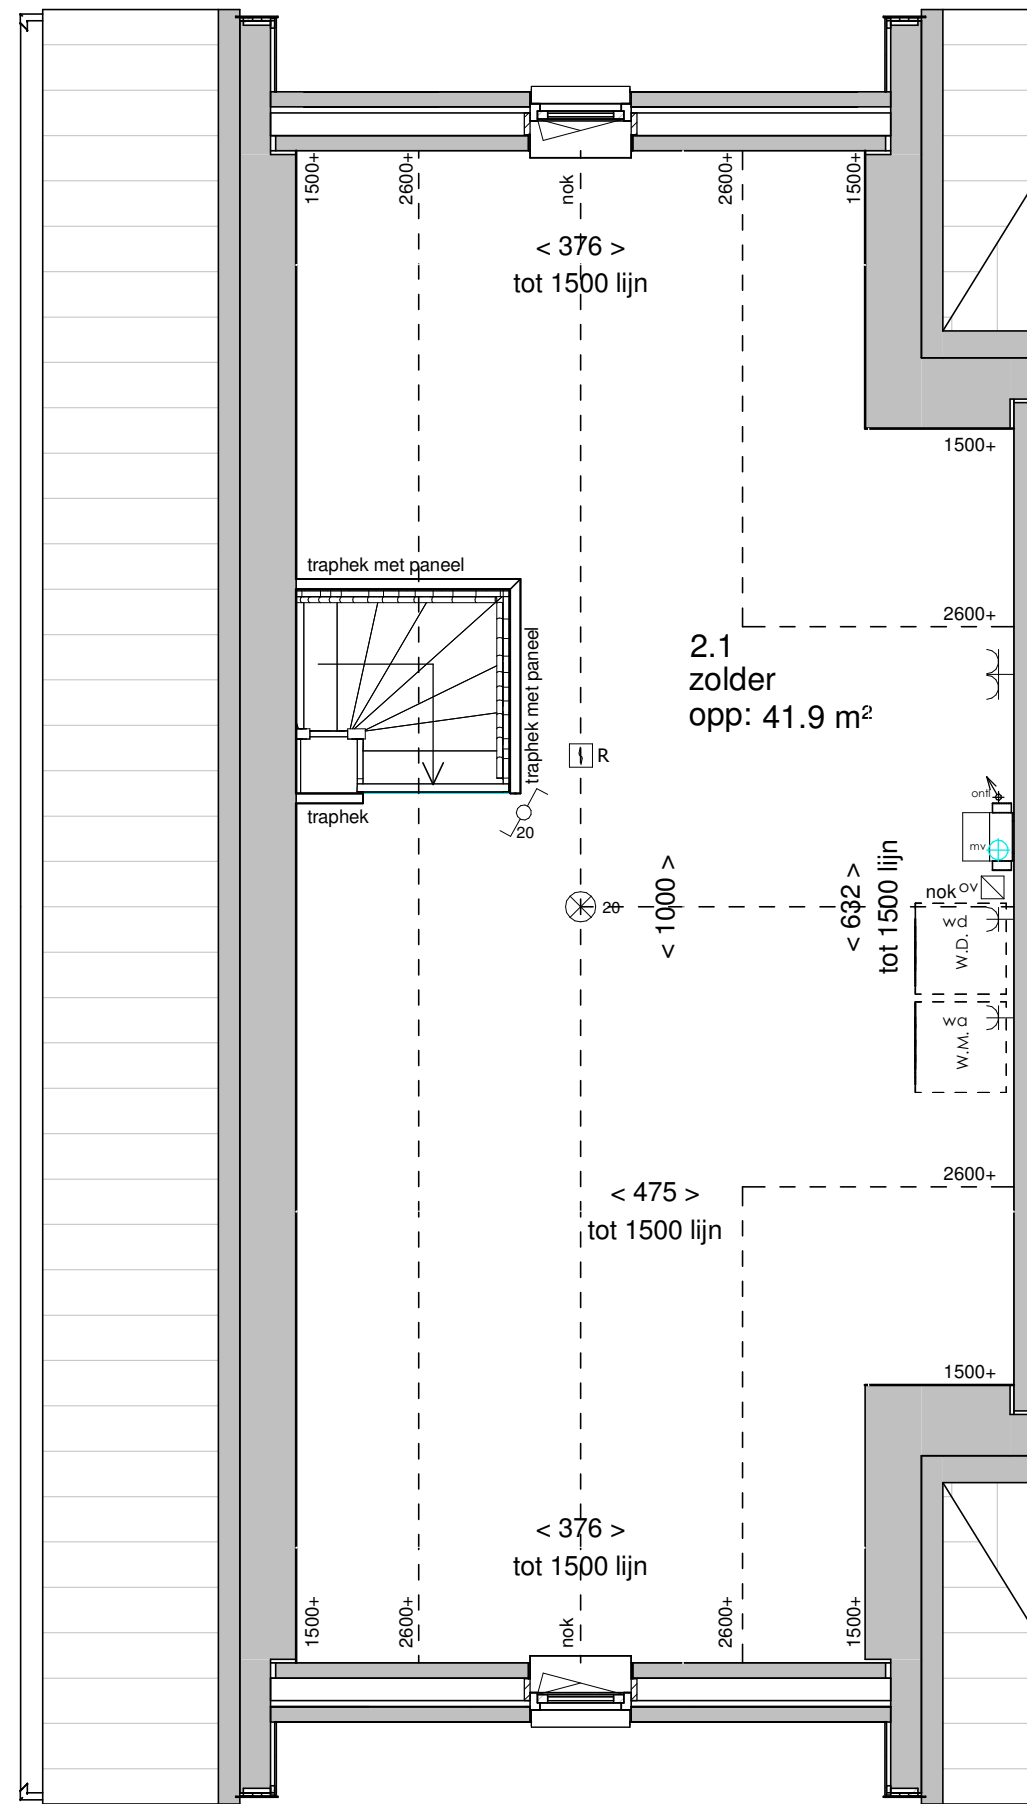

Tweede verdieping

Bouwnummer 109

13 koopwoningen te Langerak (Fase 6)

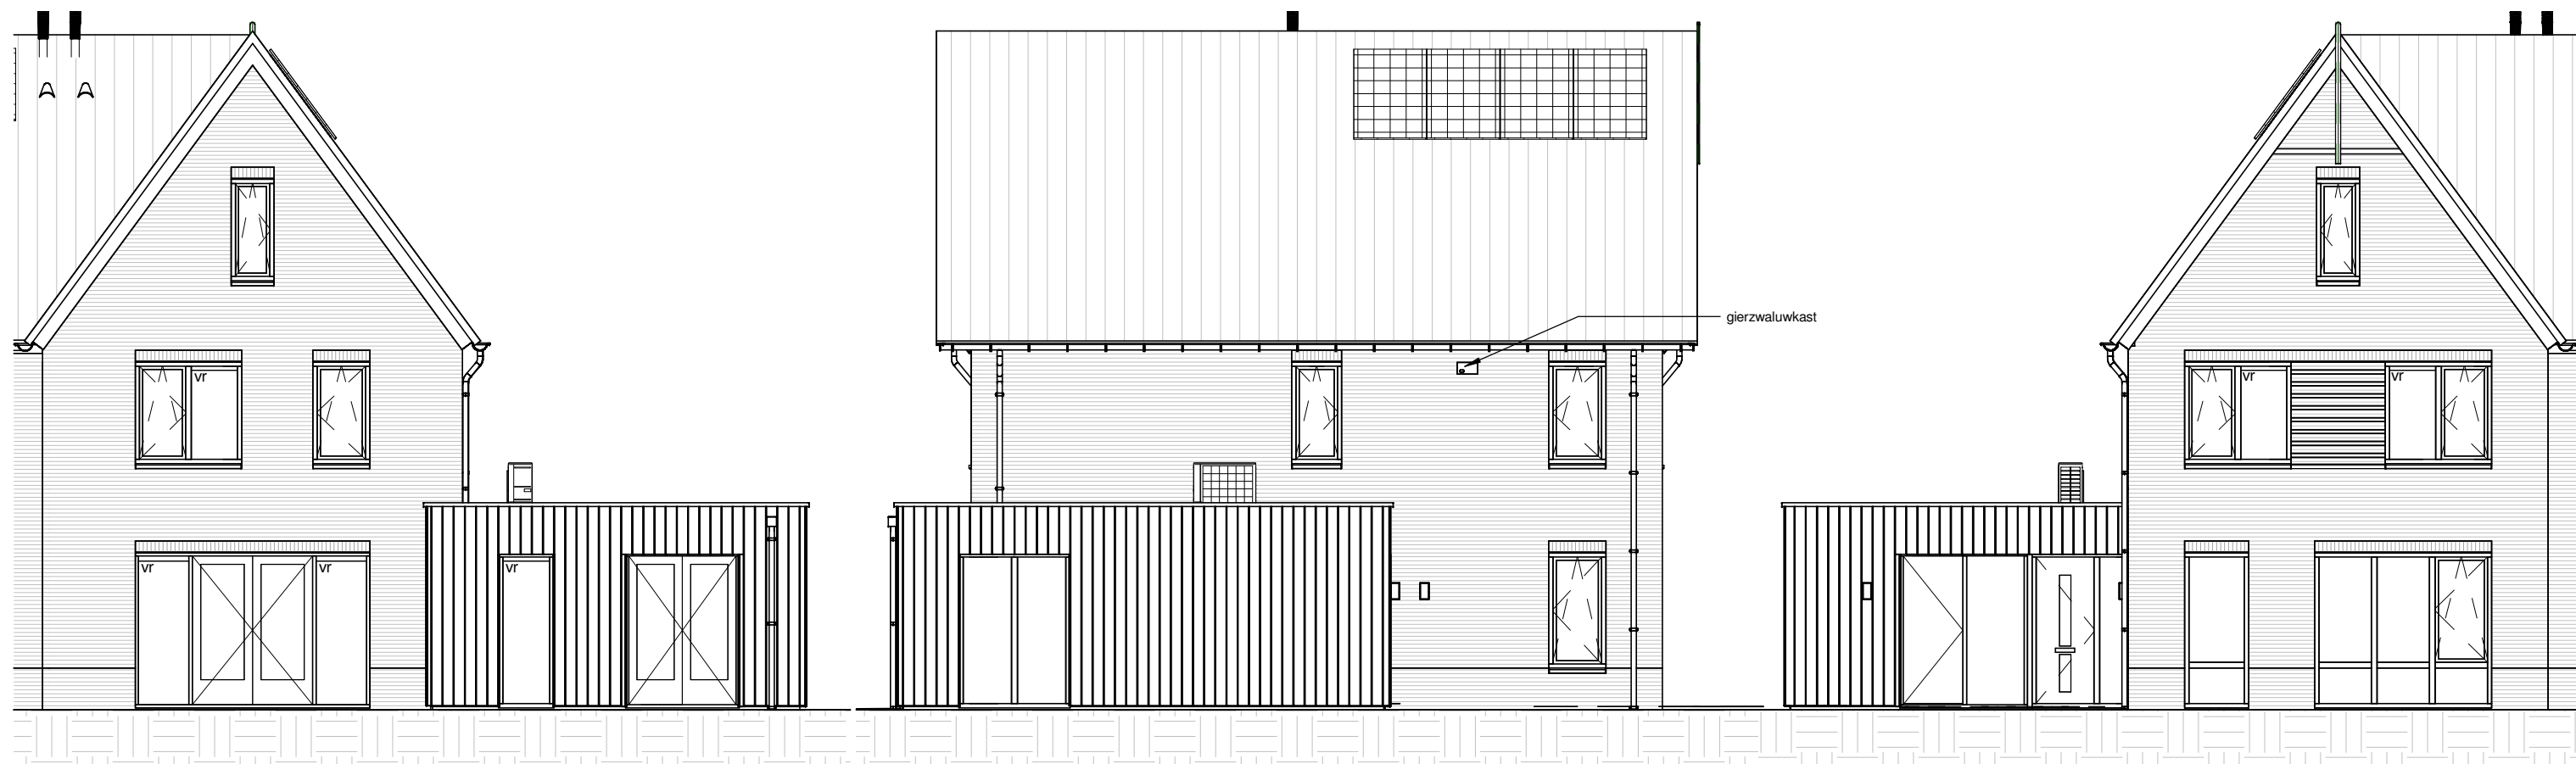


Achteraanzicht

Linkerzij aanzicht

Vooraanzicht



Achteraanzicht

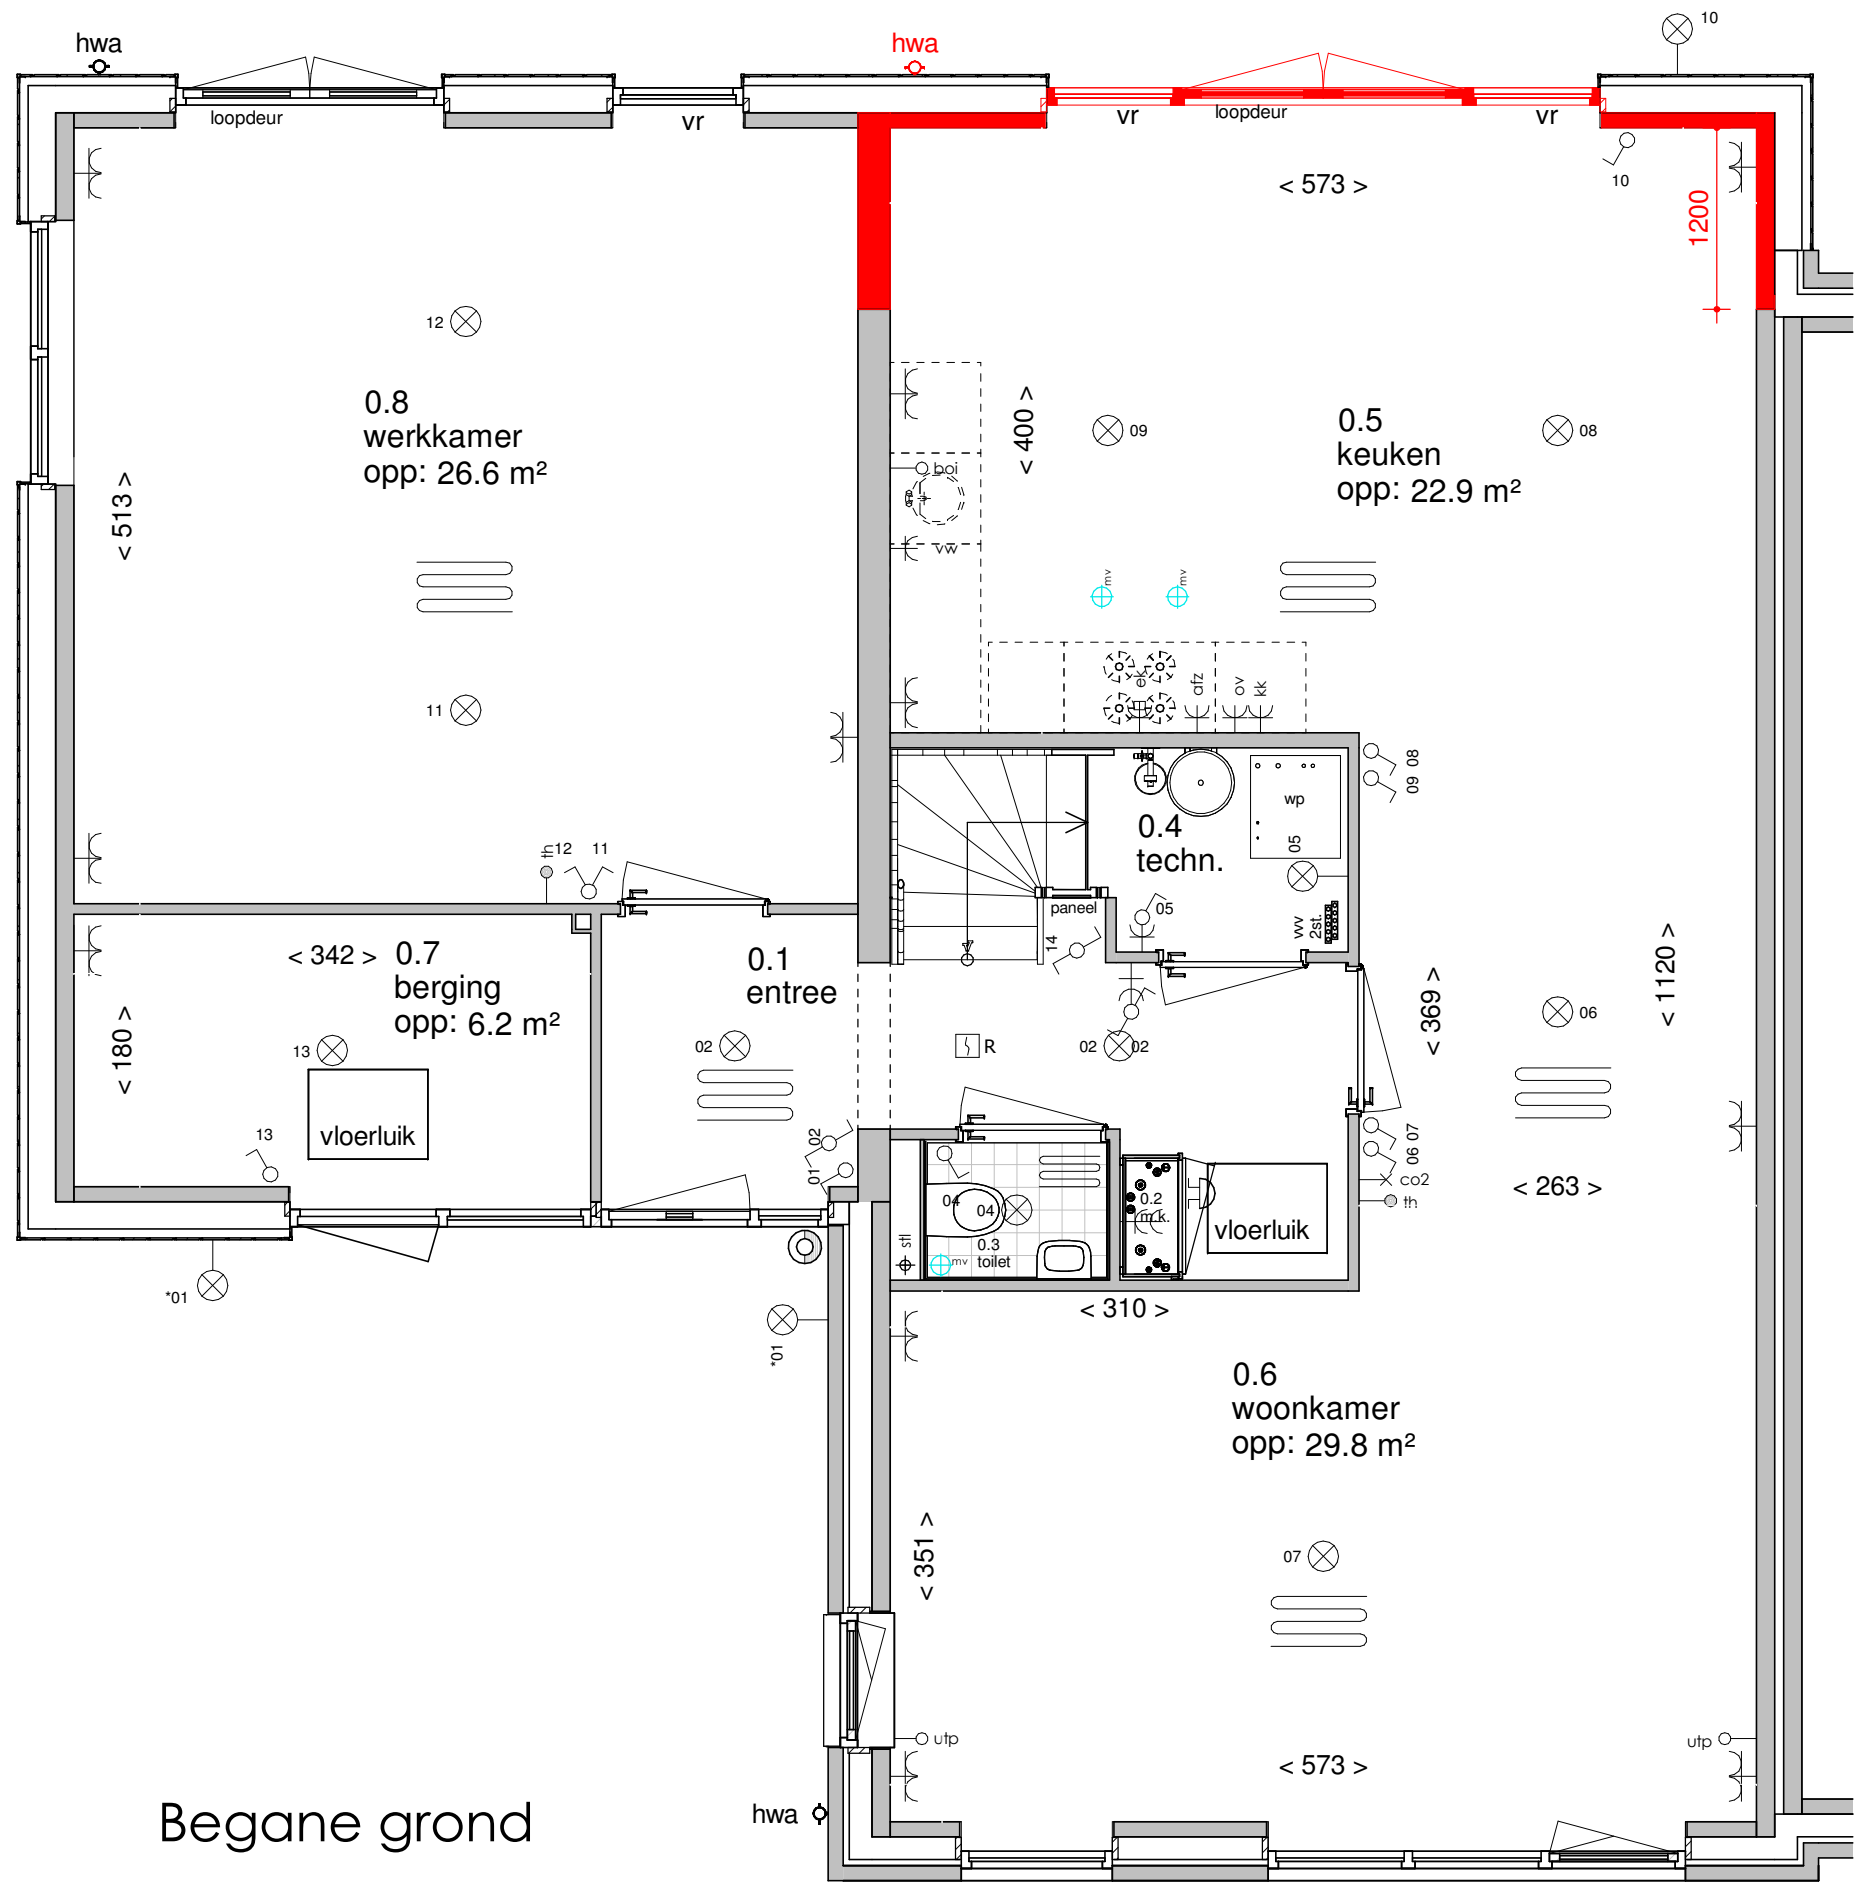

Begane grond

Bouwnummer 109, 110, 111 en 112

Optie I 120 cm uitbouw keuken


13 koopwoningen te Langerak (Fase 6)

30-01-2025

Schaal: 1:50/100 Formaat: A3 202425



Achteraanzicht

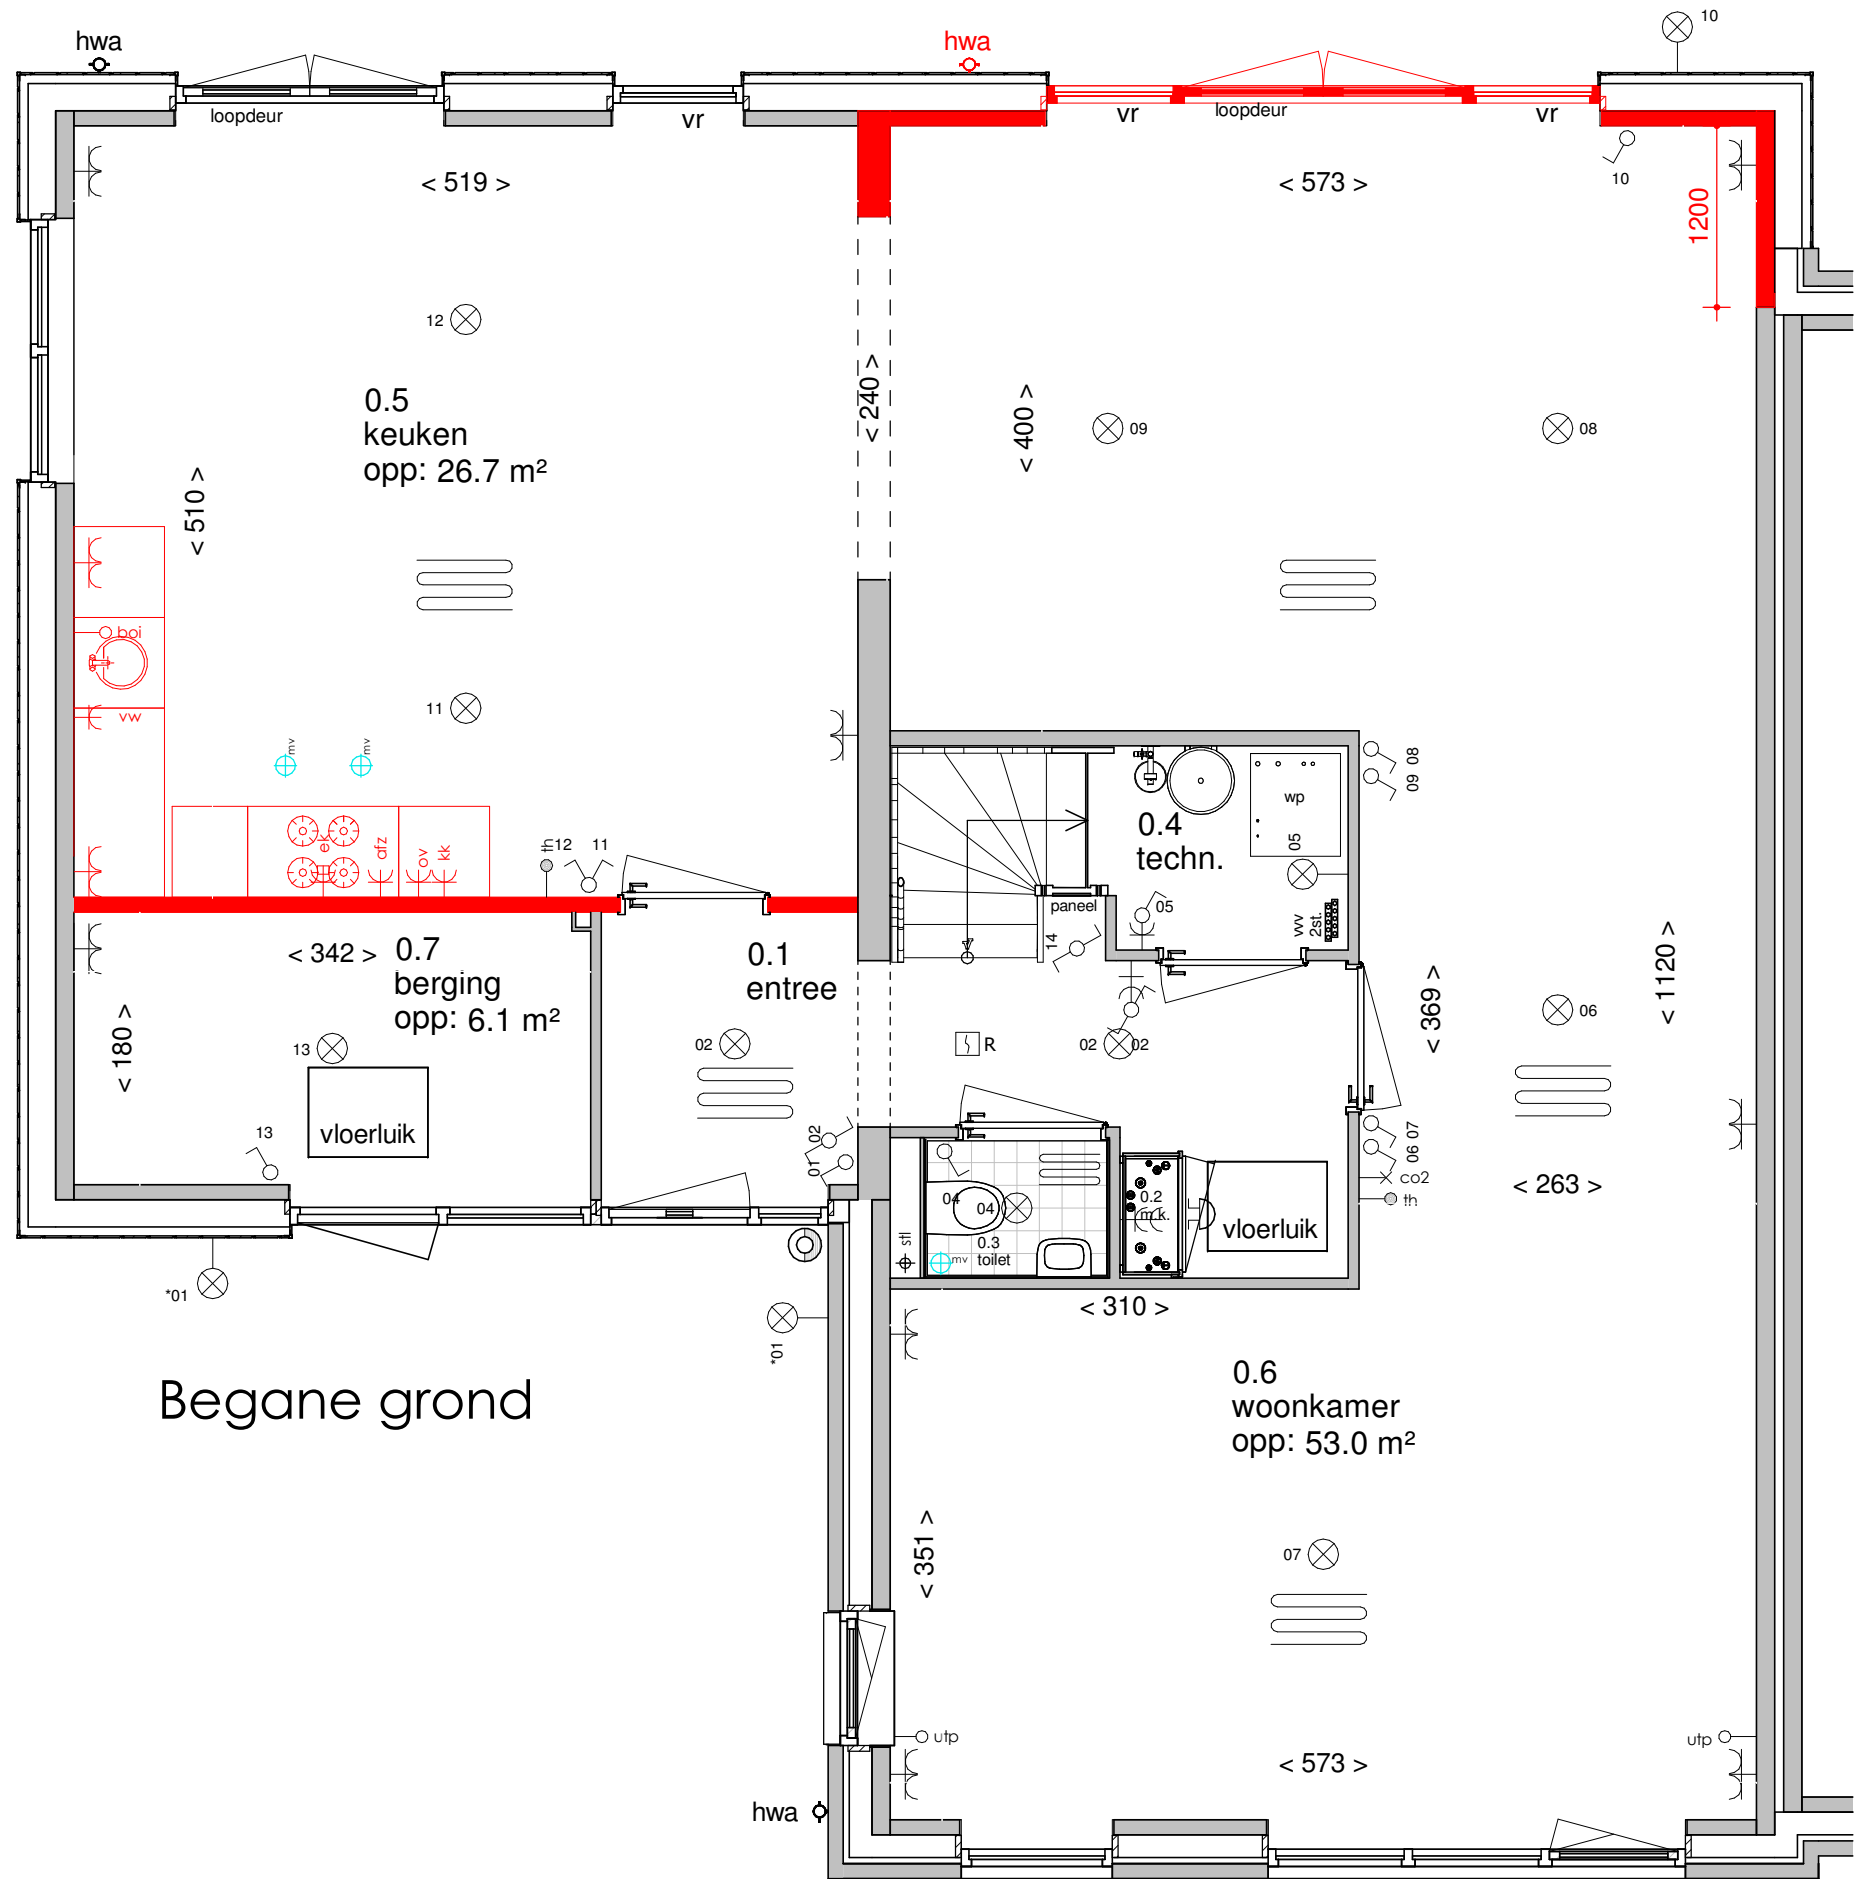


Begane grond

Optie I-1 120 cm uitbouw en doorbraak en verplaatsen keuken
 Bouwnummer 109, 110, 111 en 112



Achteraanzicht

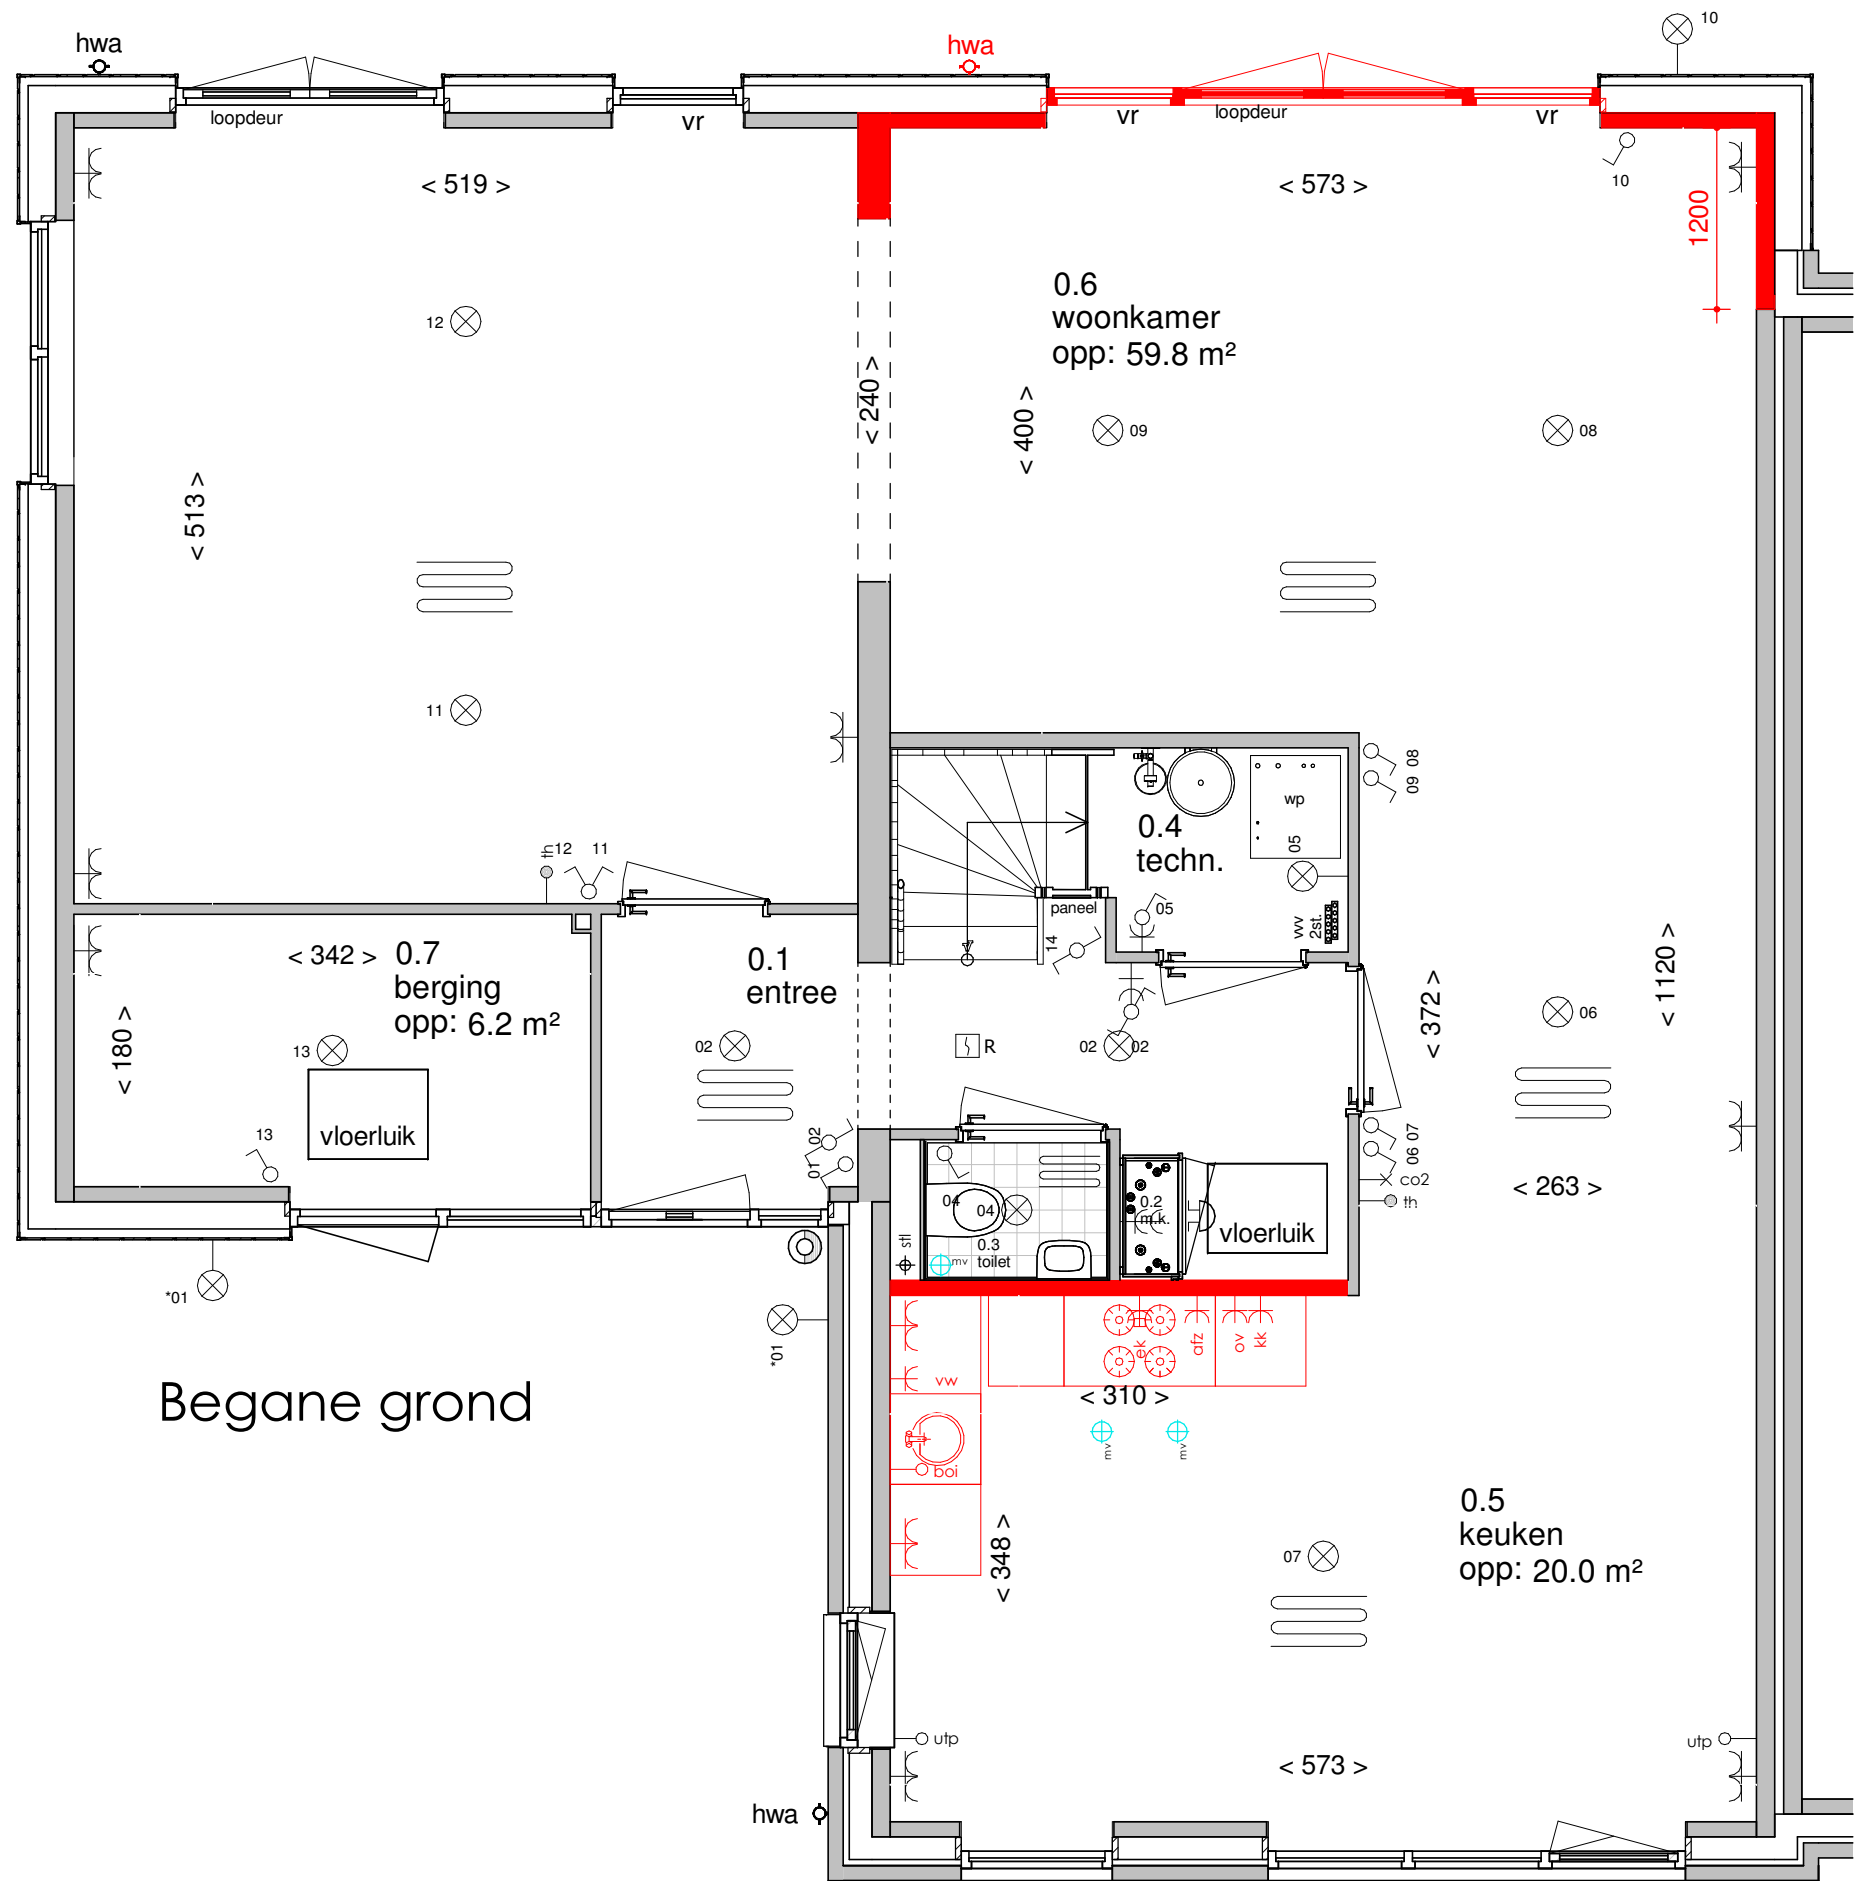


Begane grond

Optie I-2 120 cm uitbouw en doorbraak en verplaatsen keuken
 Bouwnummer 109, 110, 111 en 112

30-01-2025

13 koopwoningen te Langerak (Fase 6)

Schaal: 1:50/100 Formaat: A3 202425

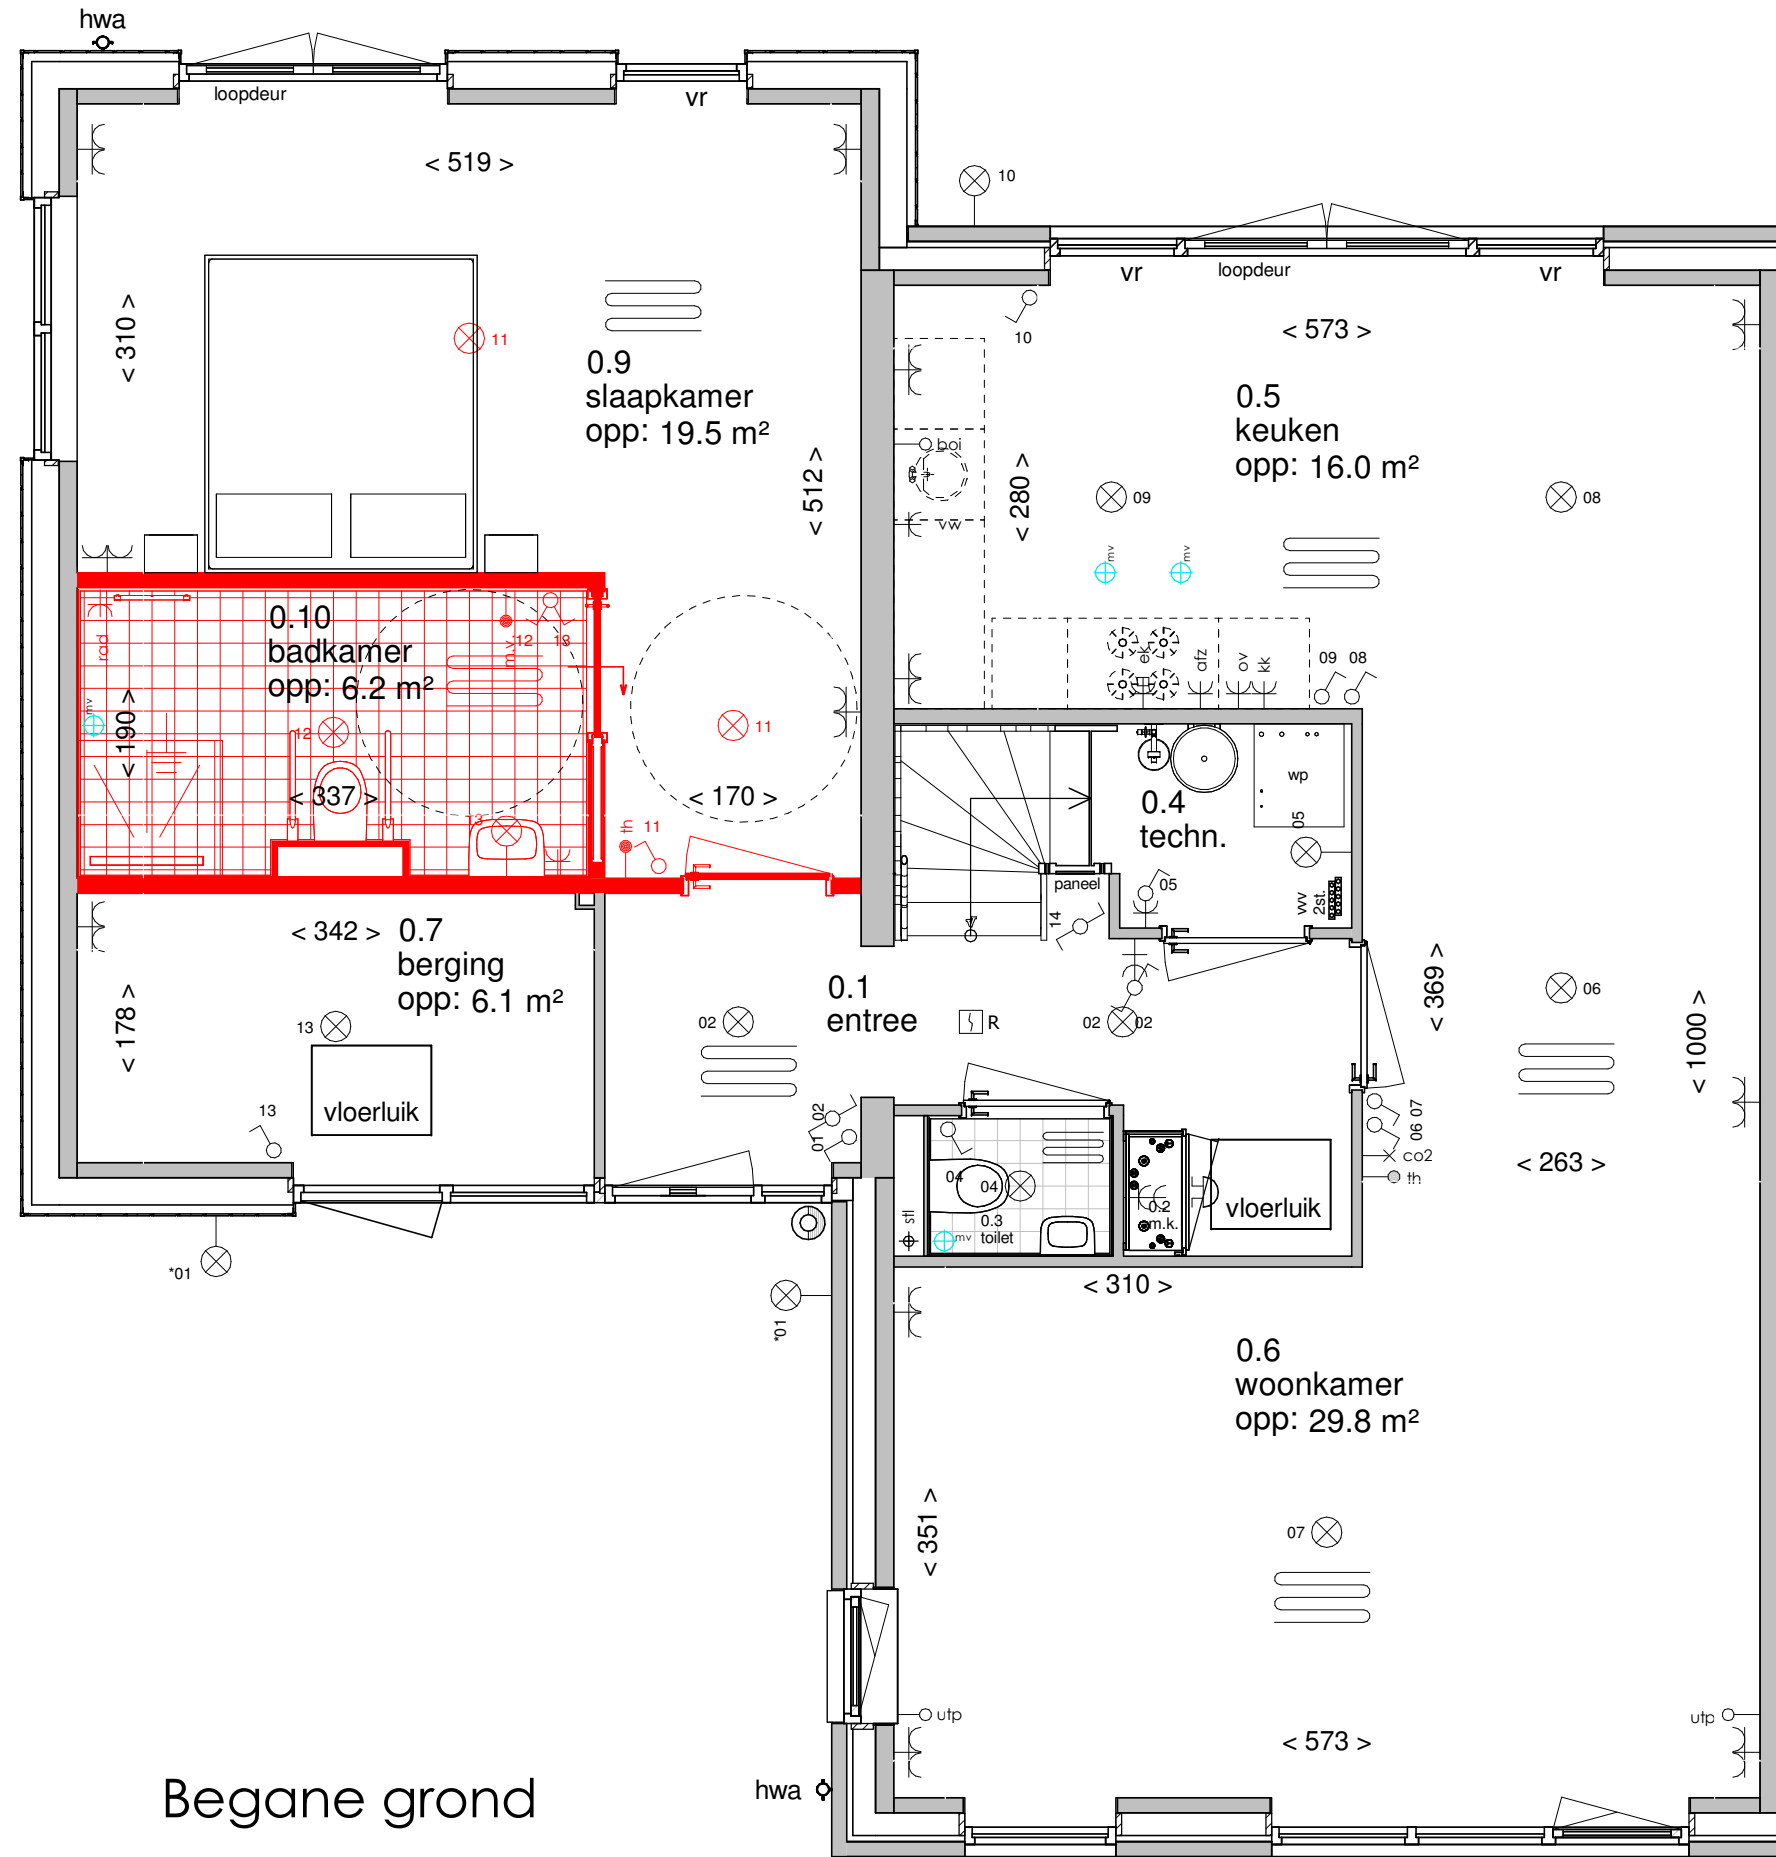


Begane grond

Bouwnummer 109, 110, 111 en 112

Optie I-3 mantelzorg

13 koopwoningen te Langerak (Fase 6)

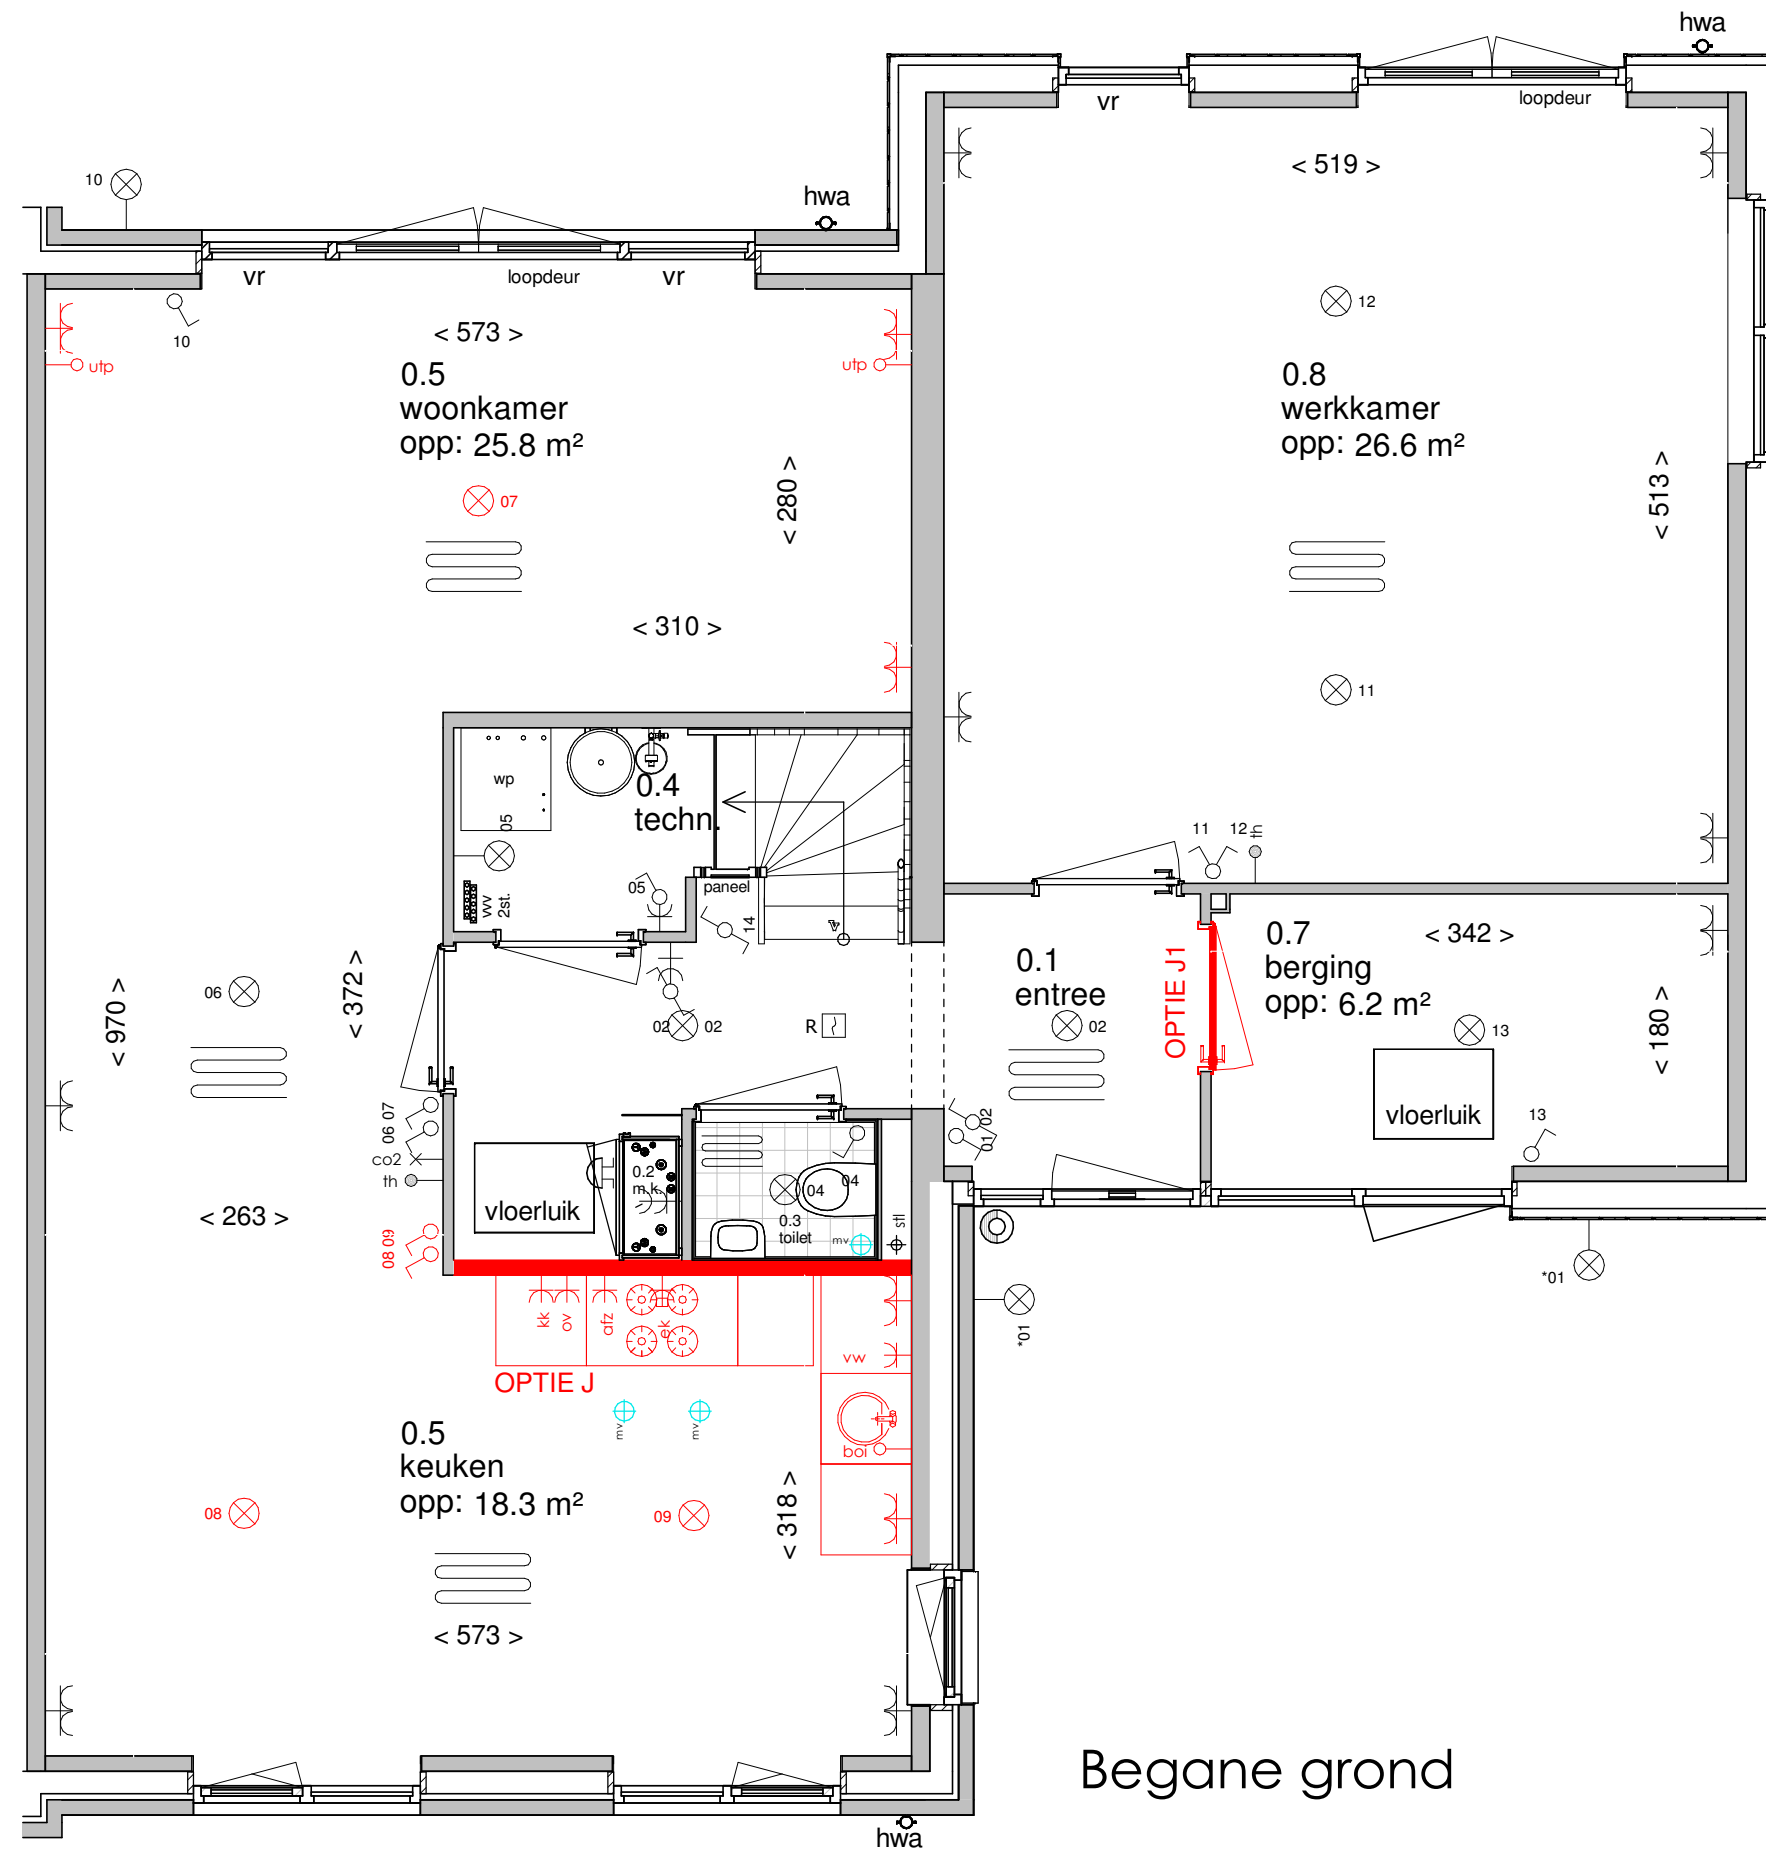

Begane grond


Bouwnummer 109, 110, 111 en 112

Optie J keuken voorzijde Optie J1 deurkozijn naar berging

13 koopwoningen te Langerak (Fase 6)

30-01-2025

Schaal: 1 : 50 Formaat: A3 202425

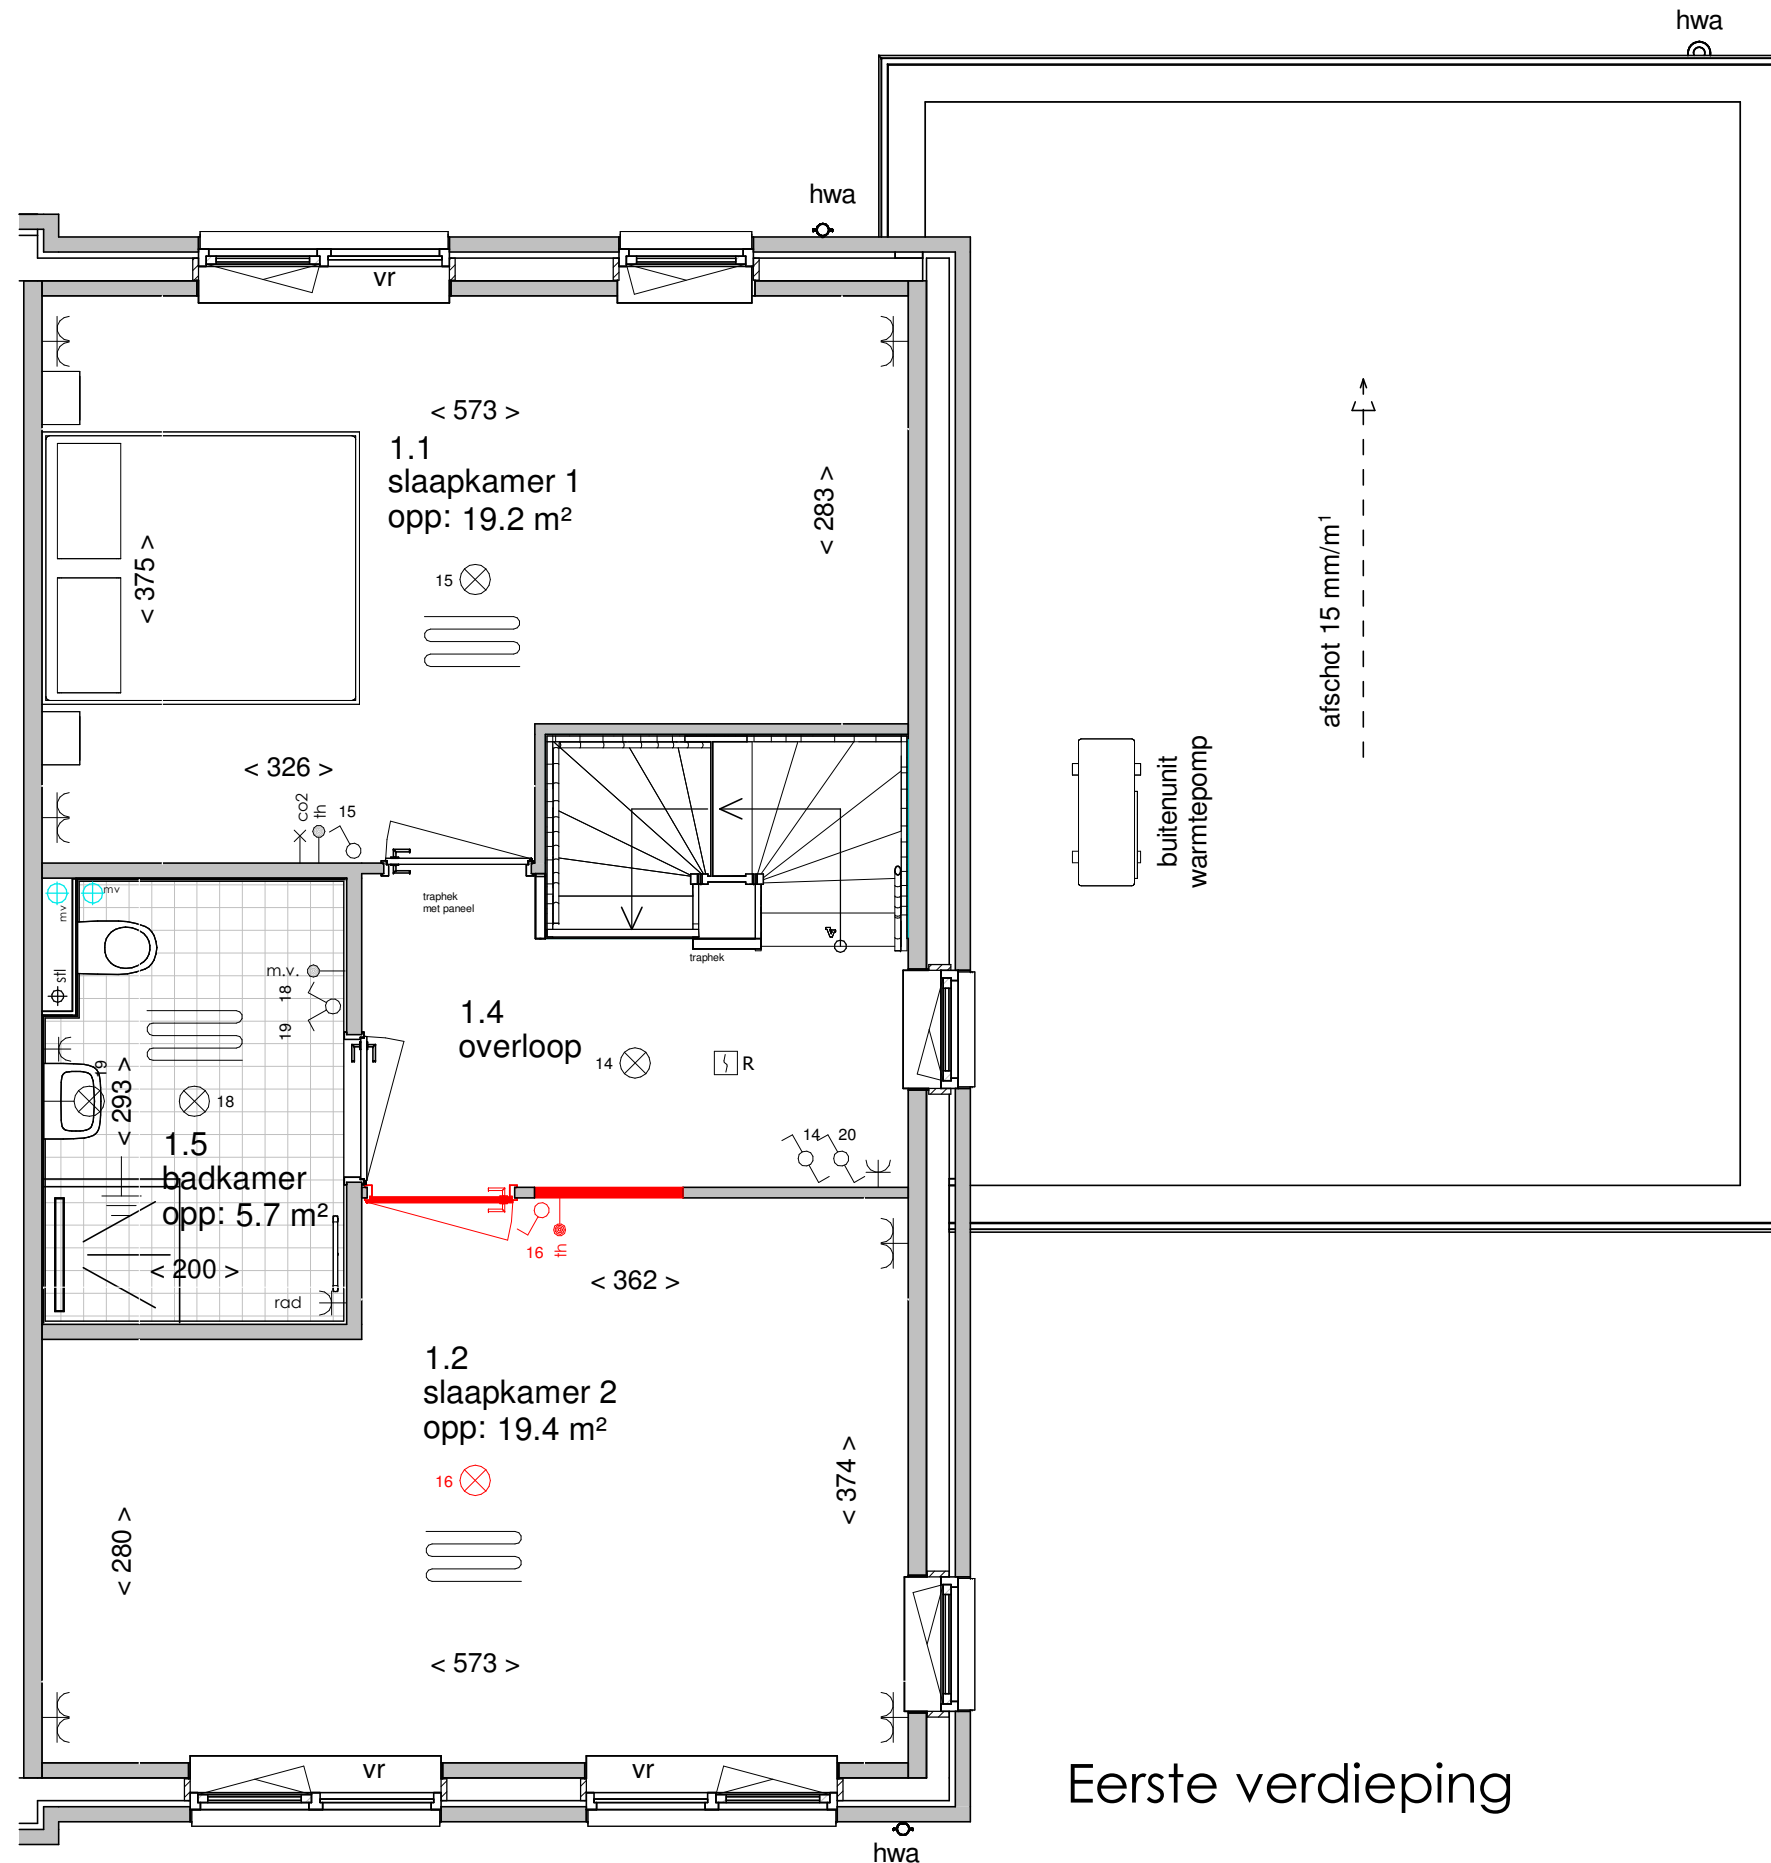


Eerste verdieping

Bouwnummer 109, 110, 111 en 112

Optie K samenvoegen 1.2 en 1.3

13 koopwoningen te Langerak (Fase 6)

Schaal: 1 : 50 Formaat: A3 202425

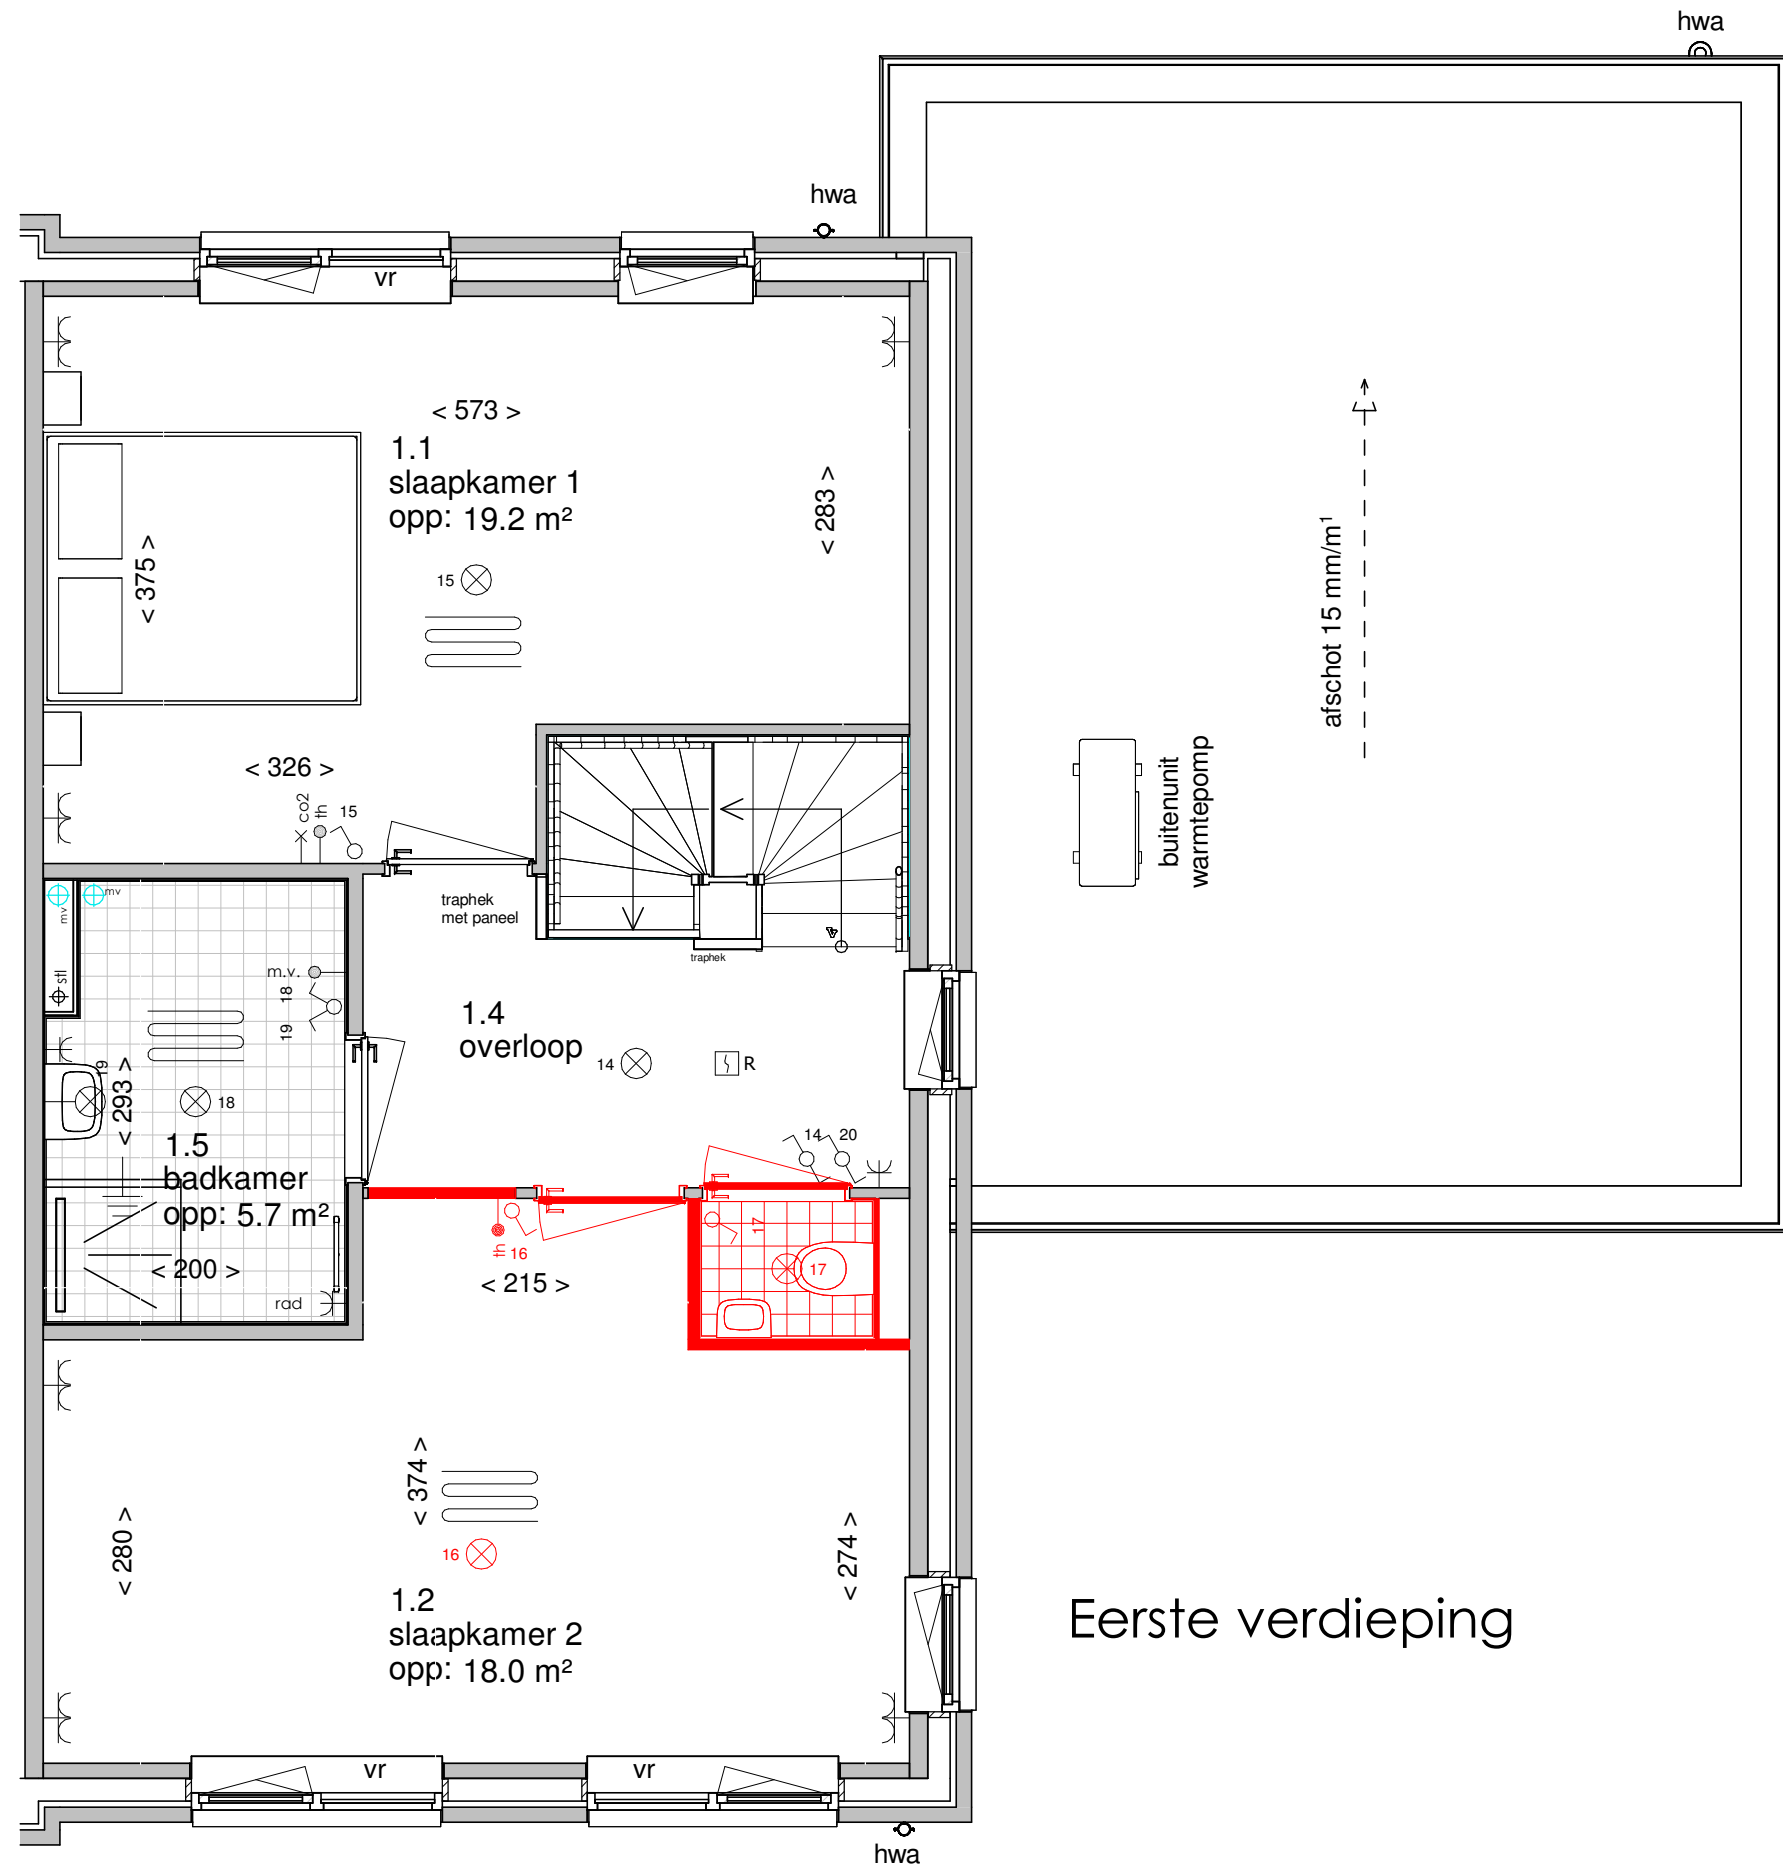


Eerste verdieping

Bouwnummer 109, 110, 111 en 112

Optie K1 samenvoegen 1.2 en 1.3 en seperaat toilet

13 koopwoningen te Langerak (Fase 6)

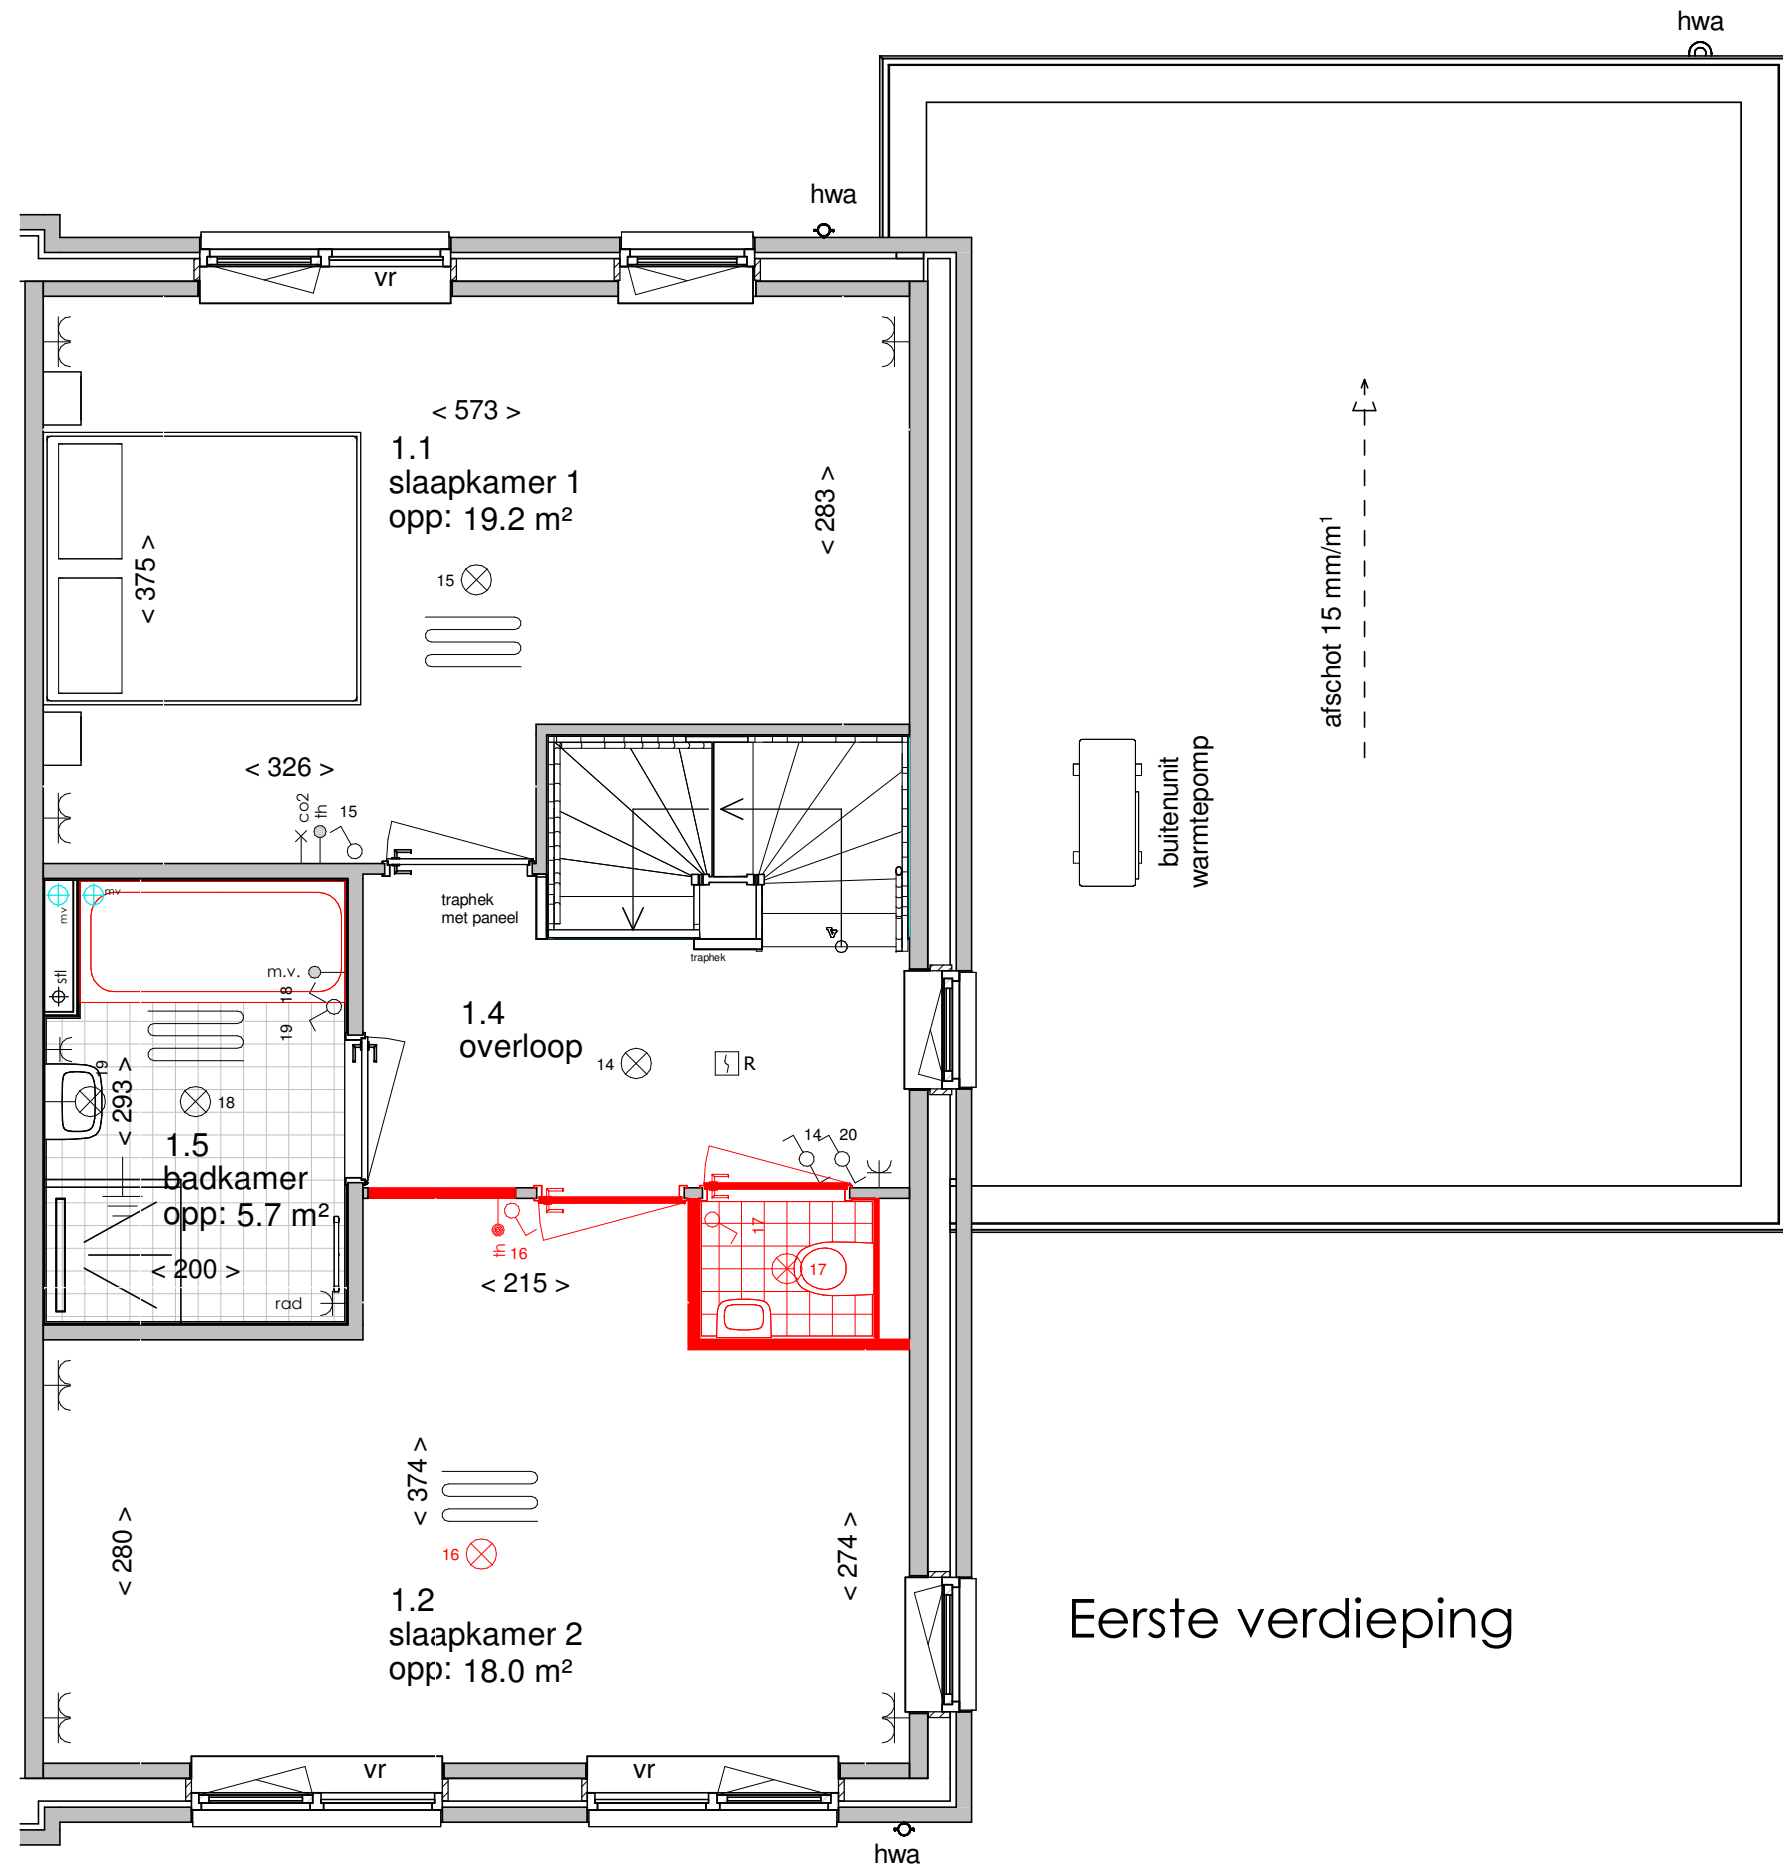


Eerste verdieping

Bouwnummer 109, 110, 111 en 112

Optie K2 samenvoegen 1.2 en 1.3 en seperaat toilet en bad

13 koopwoningen te Langerak (Fase 6)

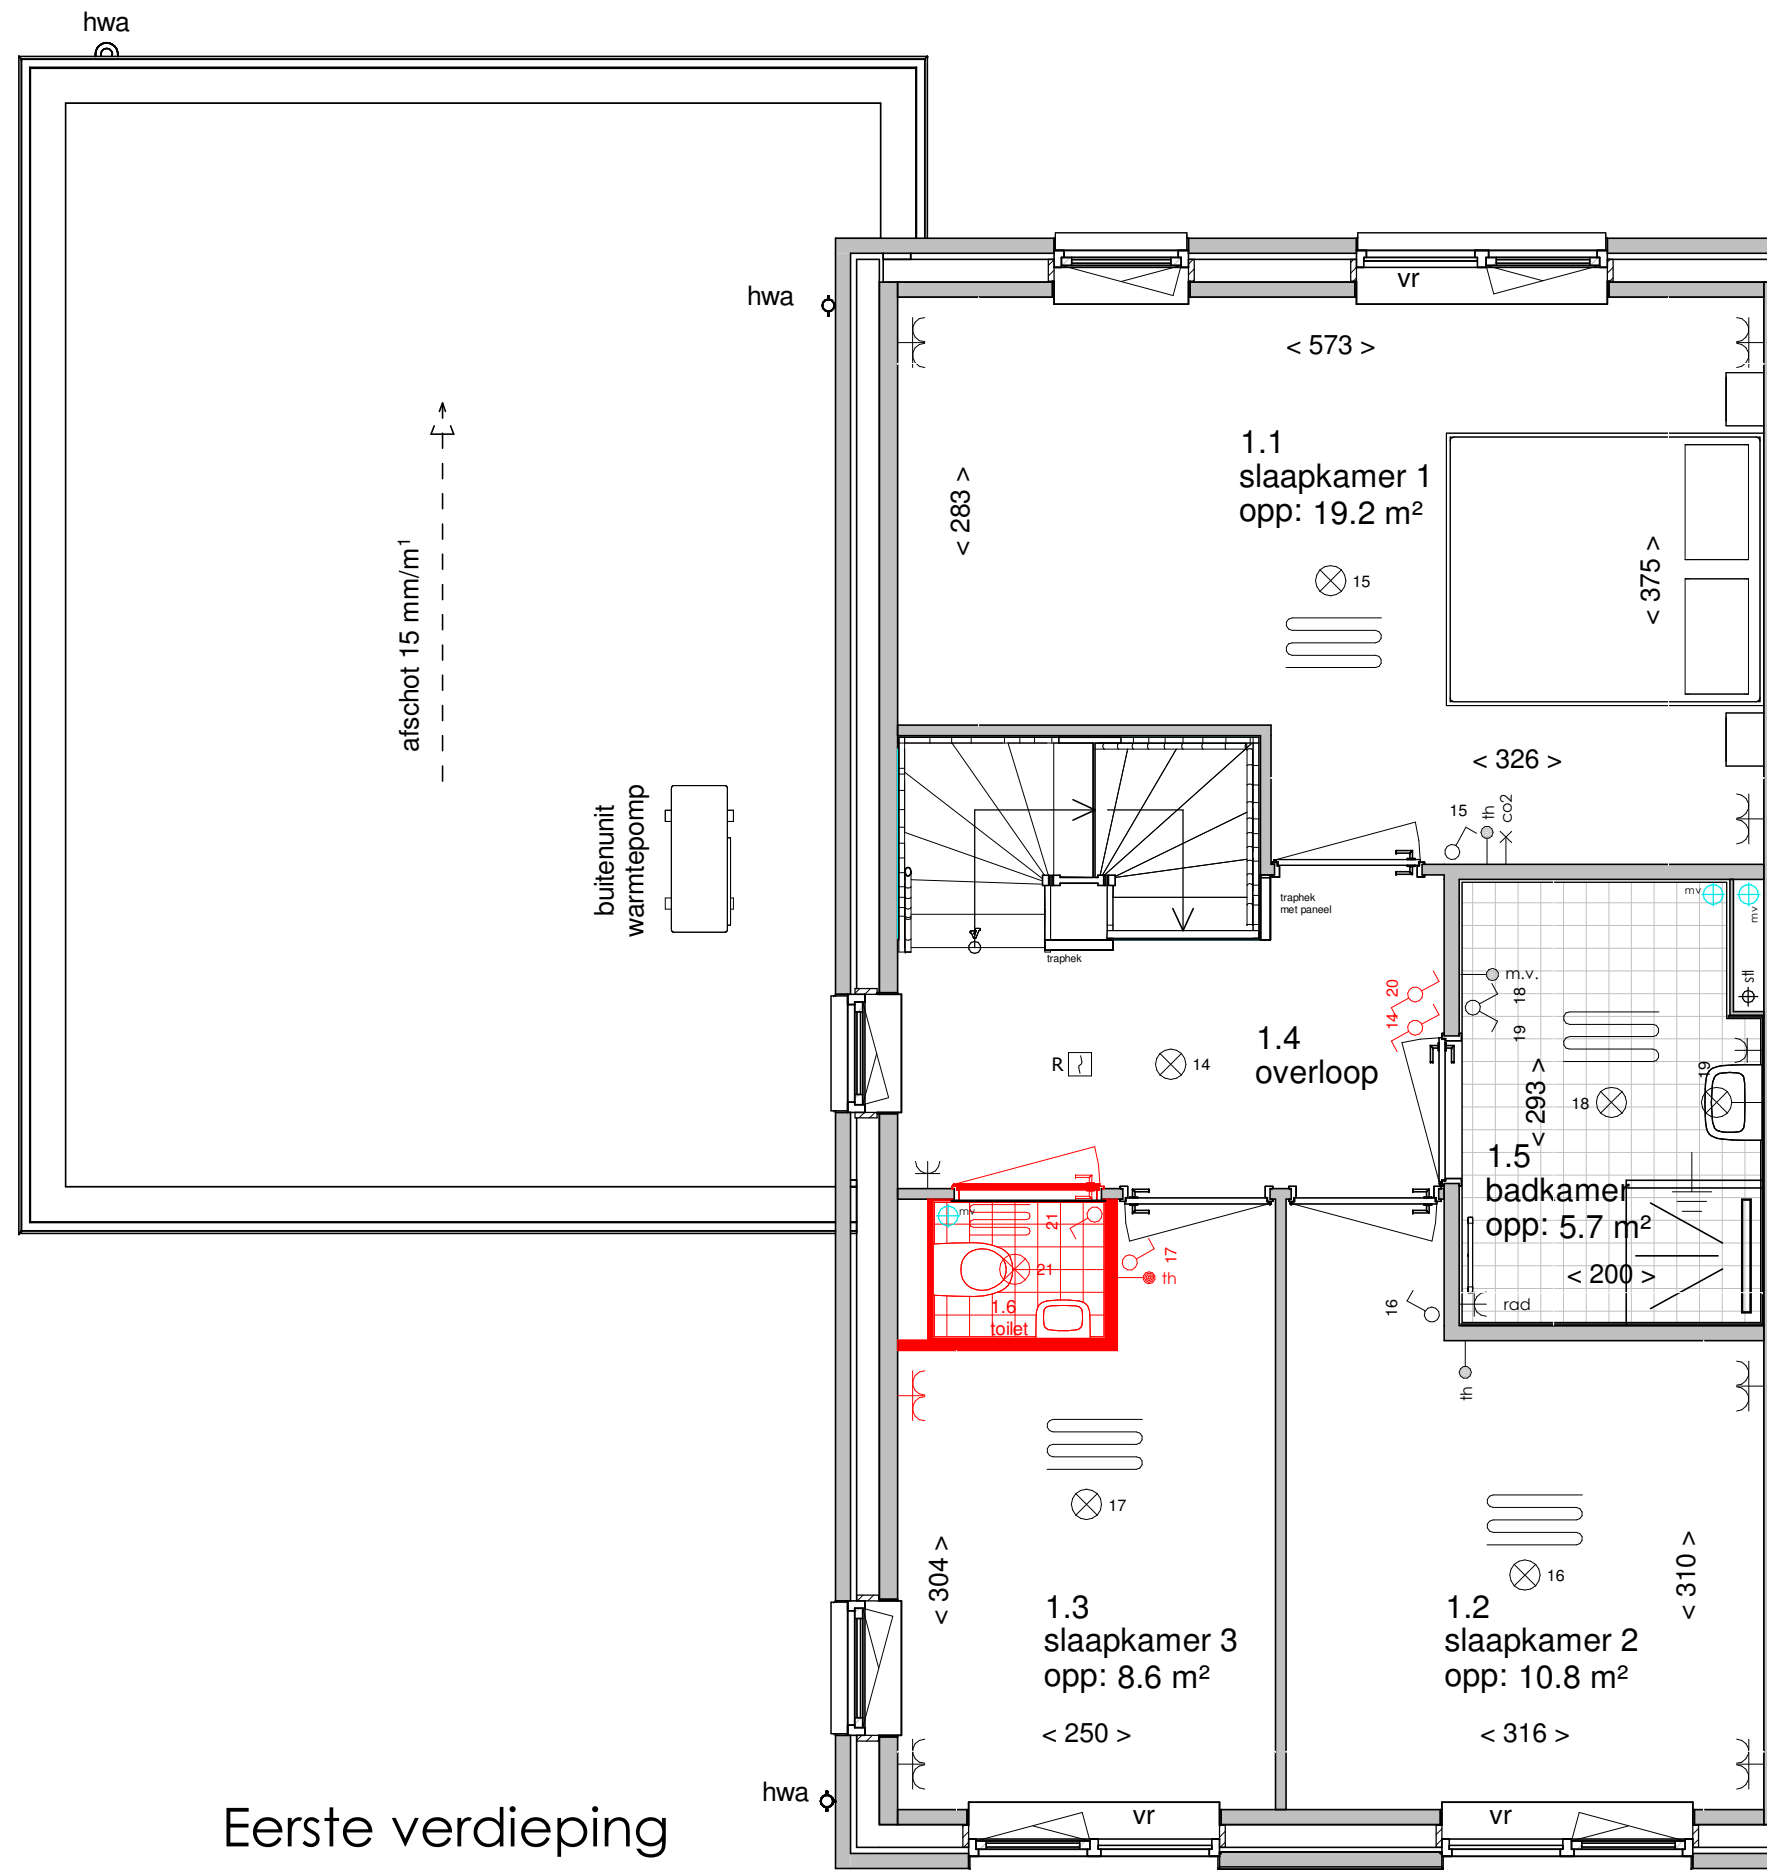


Eerste verdieping


Bouwnummer 109, 110, 111 en 112

Optie L separaat toilet

13 koopwoningen te Langerak (Fase 6)

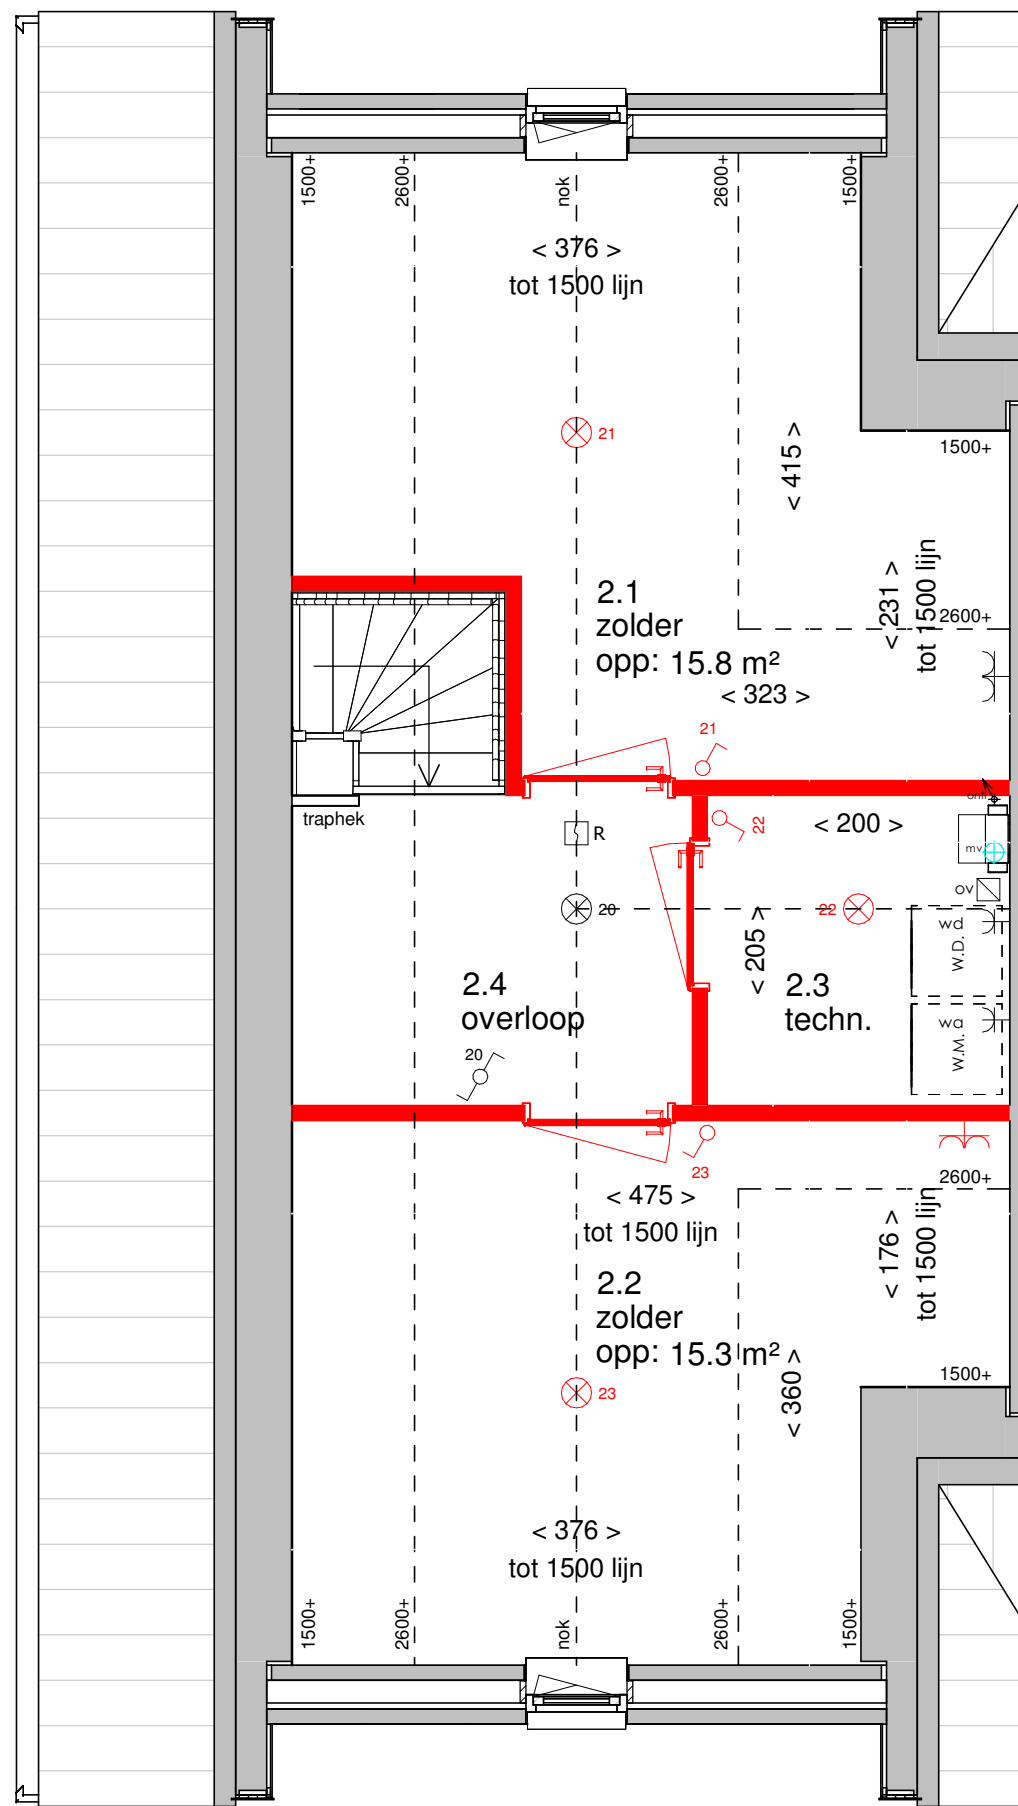

Tweede verdieping bwnr 109 en 112

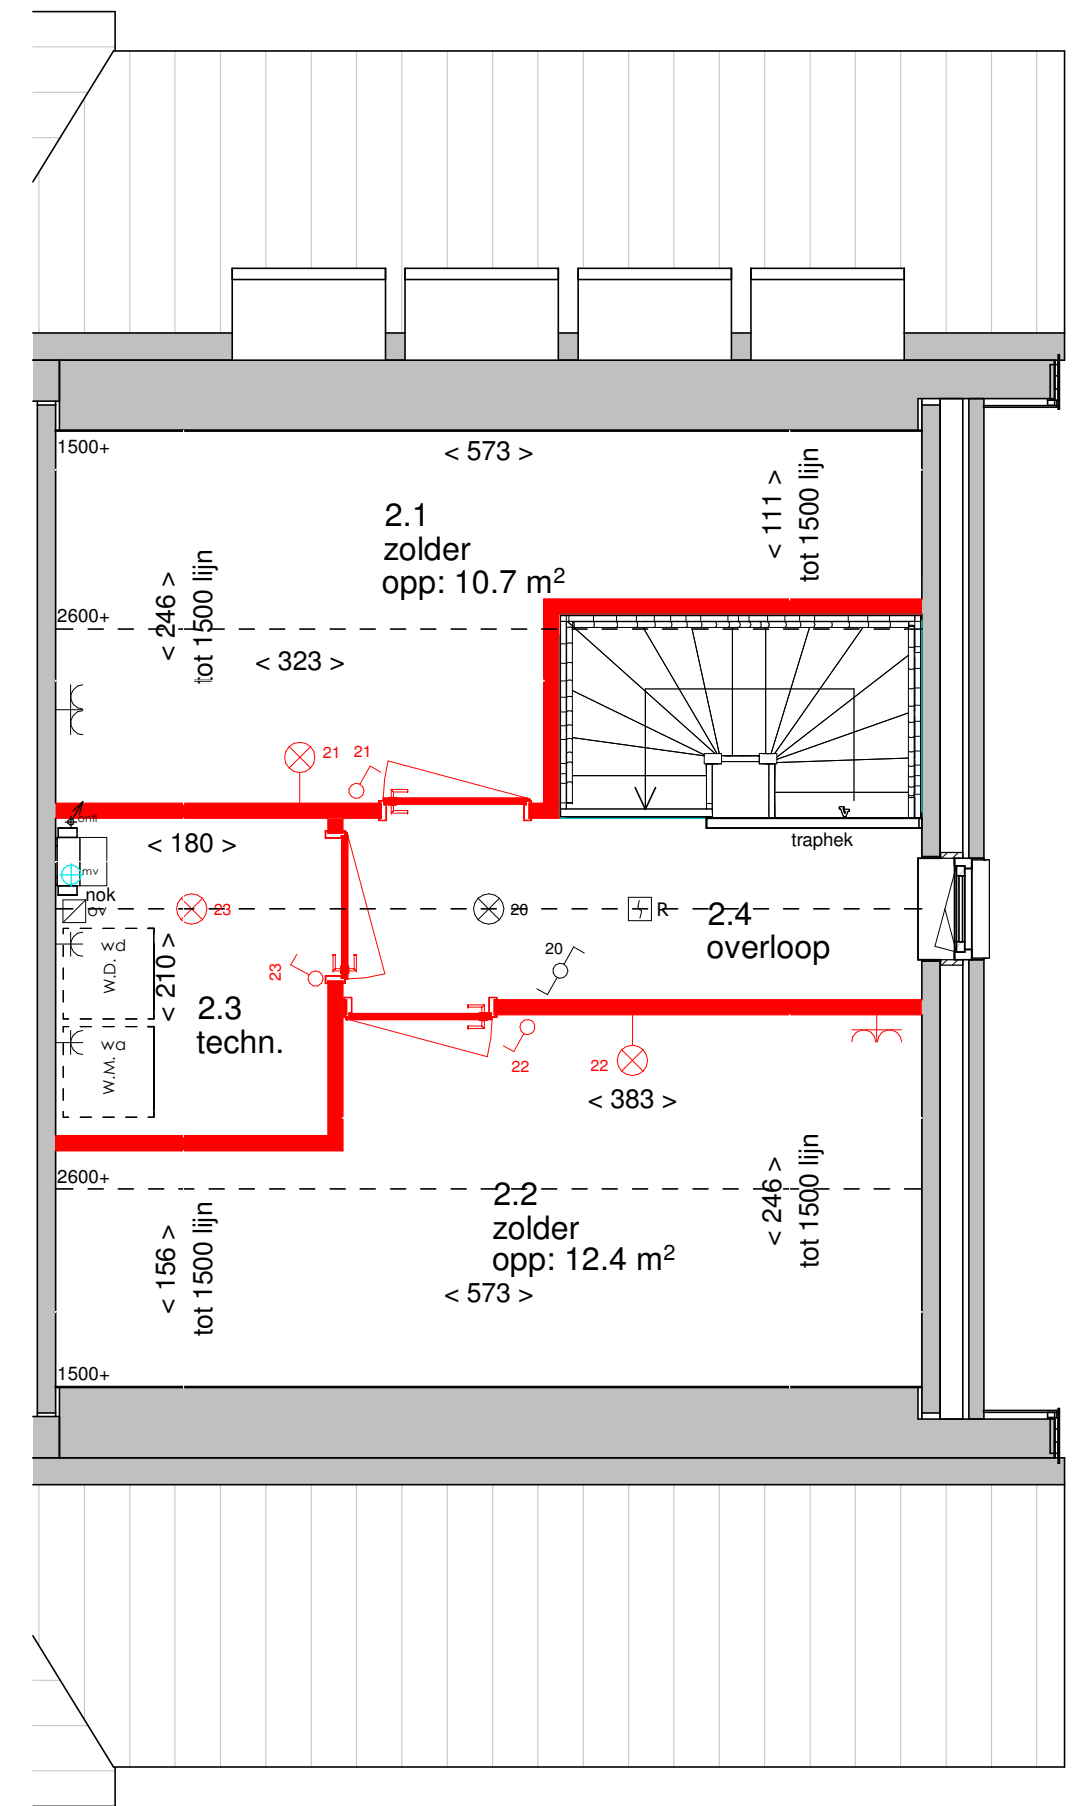

Tweede verdieping bwnr 110 en 111