


ELEKTRA SYMBOLEN


	dubbele horizontale wandcontactdoos (wcd) woonkamer & slaapkamers 300+ vloer, overige ruimten 1050+ vloer
	dubbele wandcontactdoos (wcd)
	enkele wcd met randaarde
	enkele wcd t.b.v. afzuigkap 2250+vloer
	enkele wcd perilex elektrisch koken
	enkele wcd t.b.v. koelkast
	enkele wcd t.b.v. oven/magnetron
	enkele wcd t.b.v. radiator
	enkele wcd t.b.v. vaatwasser
	enkele wcd t.b.v. wasapparaat
	enkele wcd t.b.v. wasdroger
	combinatie enkele wcd met enkelpolige schakelaar
	mechanische ventilatie CO2 opnemer
	thermostaat
	aansluitpunt boiler, loze leiding naar meterkast (mk)
	aansluitpunt telecommunicatie, 300+ vl., loze leiding naar mk

	enkelpolige schakelaar, 1050+ vloer
	wisselschakelaar, 1050+ vloer
	nr. aansluiting plafondlichtpunt (zonder armatuur)
	nr. aansluiting wandlichtpunt (zonder armatuur)
	nr. aansluiting wandlichtpunt (met armatuur)
	aansluiting wandlichtpunt (met armatuur)
	belinstallatie
	beldrukker
	R optische rookmelder, aangesloten op elektriciteitsnet (NEN 2555)
	ov omvormer t.b.v. zonnepanelen
	hoofdaarding en aarding badkamer
	mv ⊕mv mechanische ventilatie aan-/afzuigpunt
	stl standleiding evt. i.c.m. ontluchting
	vver vloerverwarming verdeler
	elektrische radiator afmetingen door installateur
	vver vloerverwarming

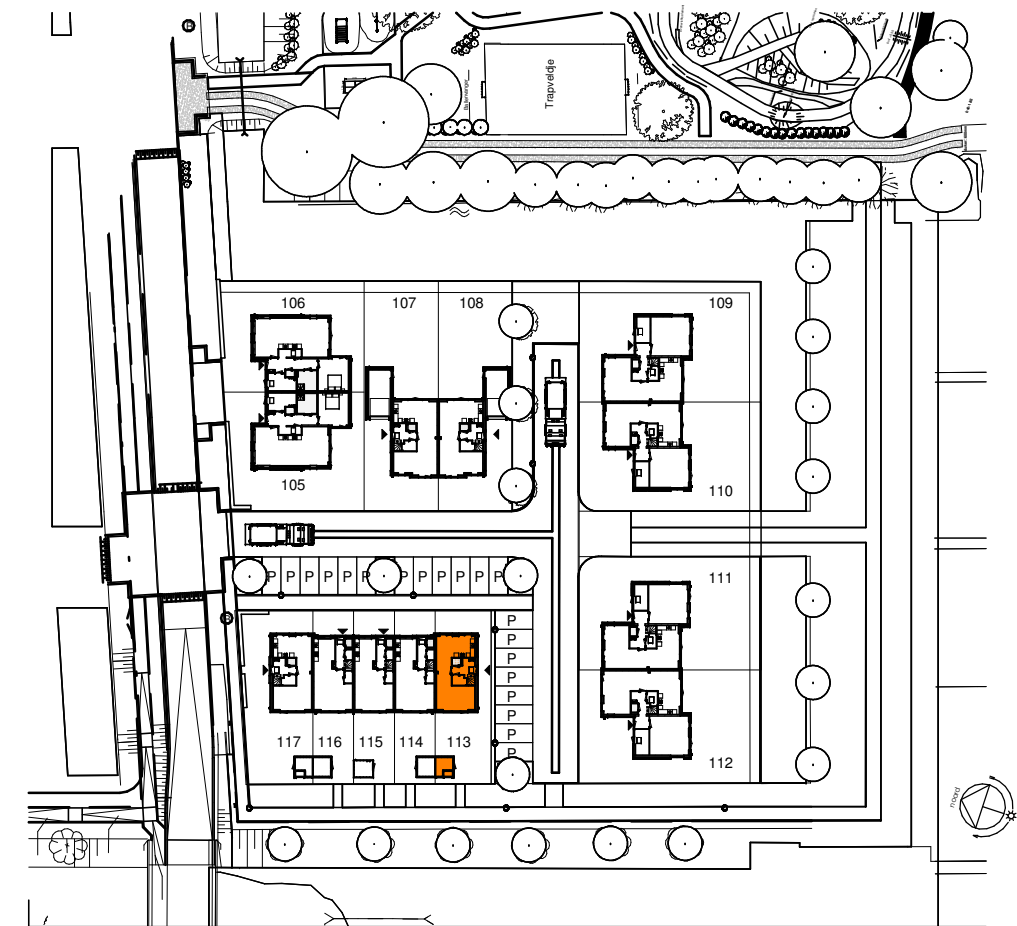


Afkortingen


hwa	= hemelwaterafvoer
kk	= opstelplaats koelkast
mv	= mechanische ventilatie
R	= rookmelder volgens NEN 2555
stl	= standleiding riolering
vr	= ventilatierooster
vver	= vloerverwarming verdeler (2x = 1x op vloer en 1x aan plafond)
wm	= opstelplaats wasmachine
wd	= opstelplaats wasdroger
wp	= warmtepomp

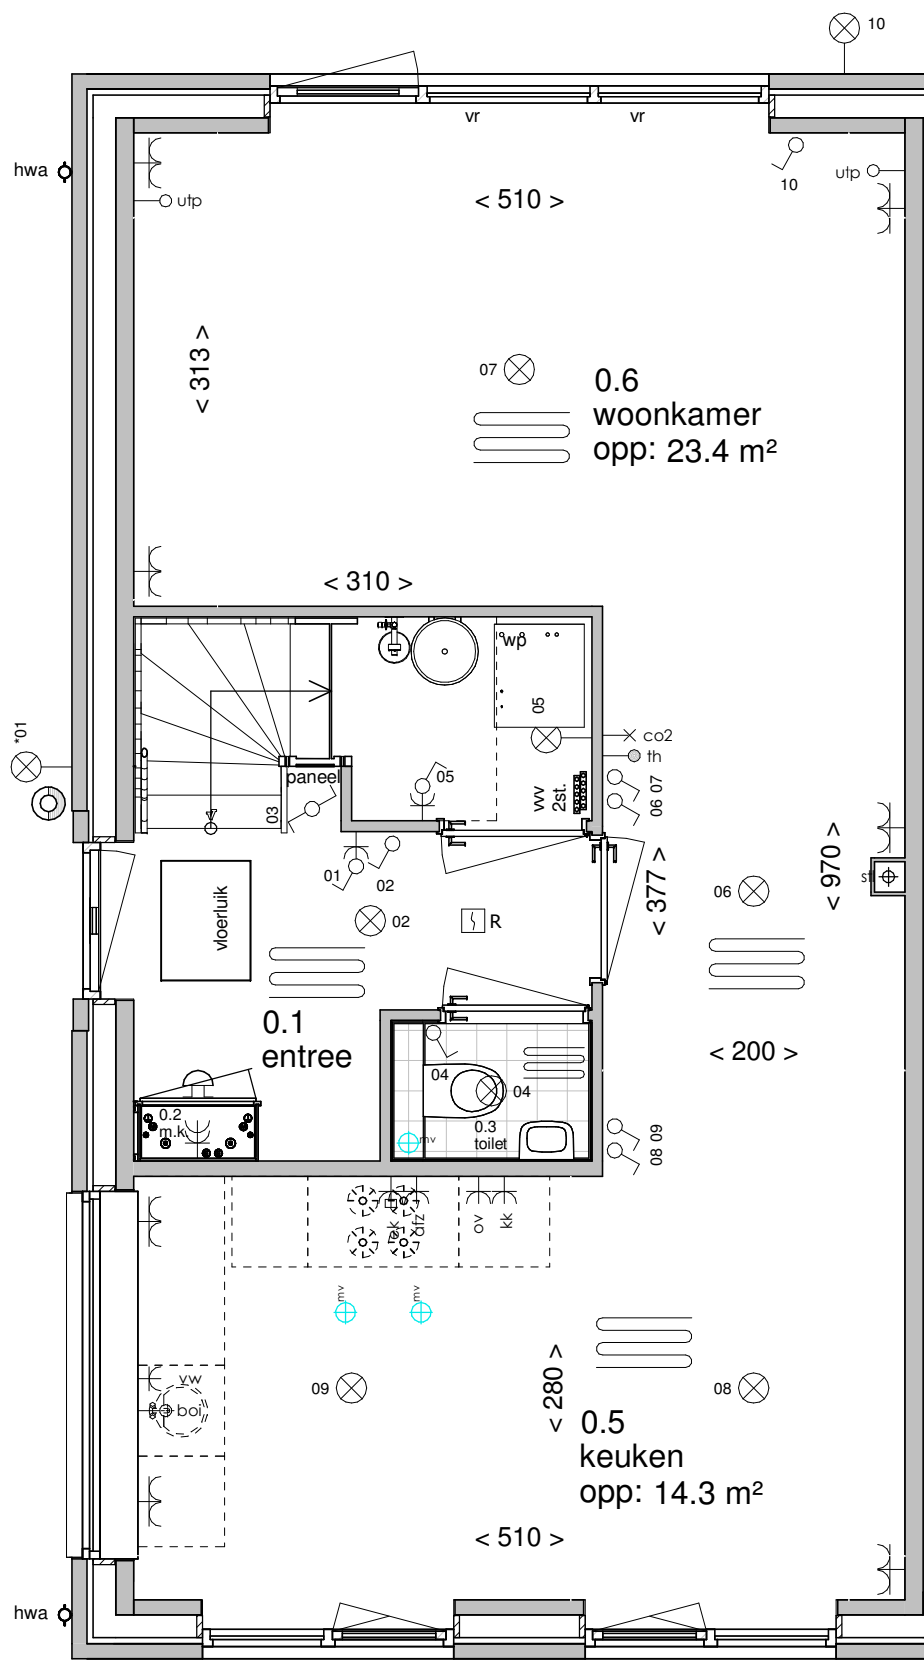

Begane grond

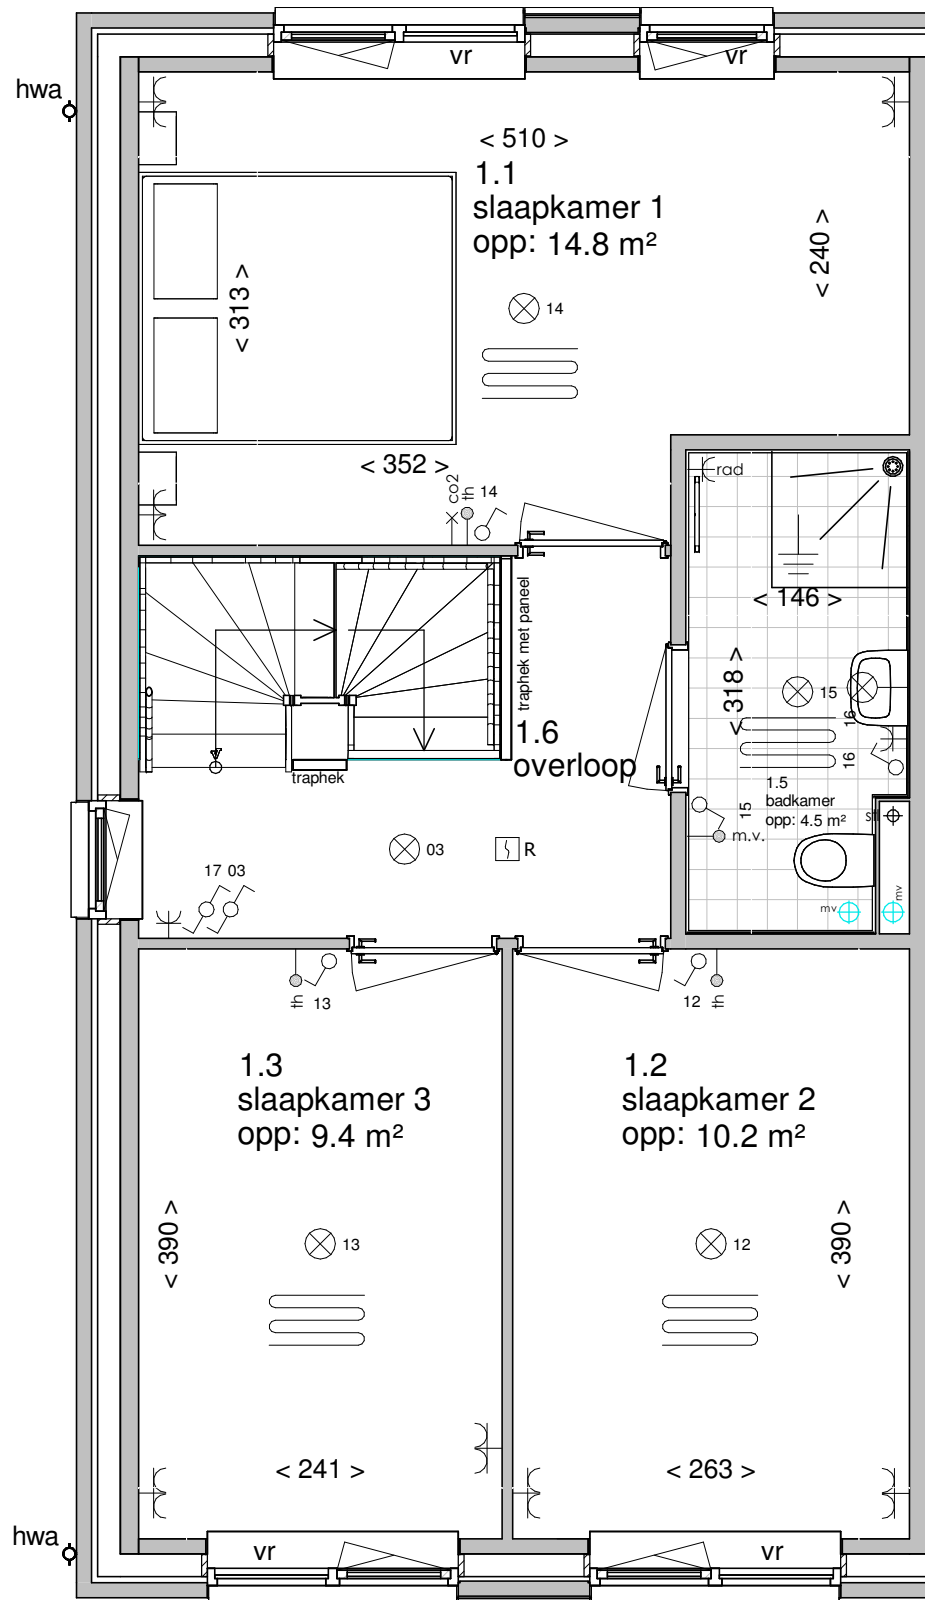


Eerste verdieping

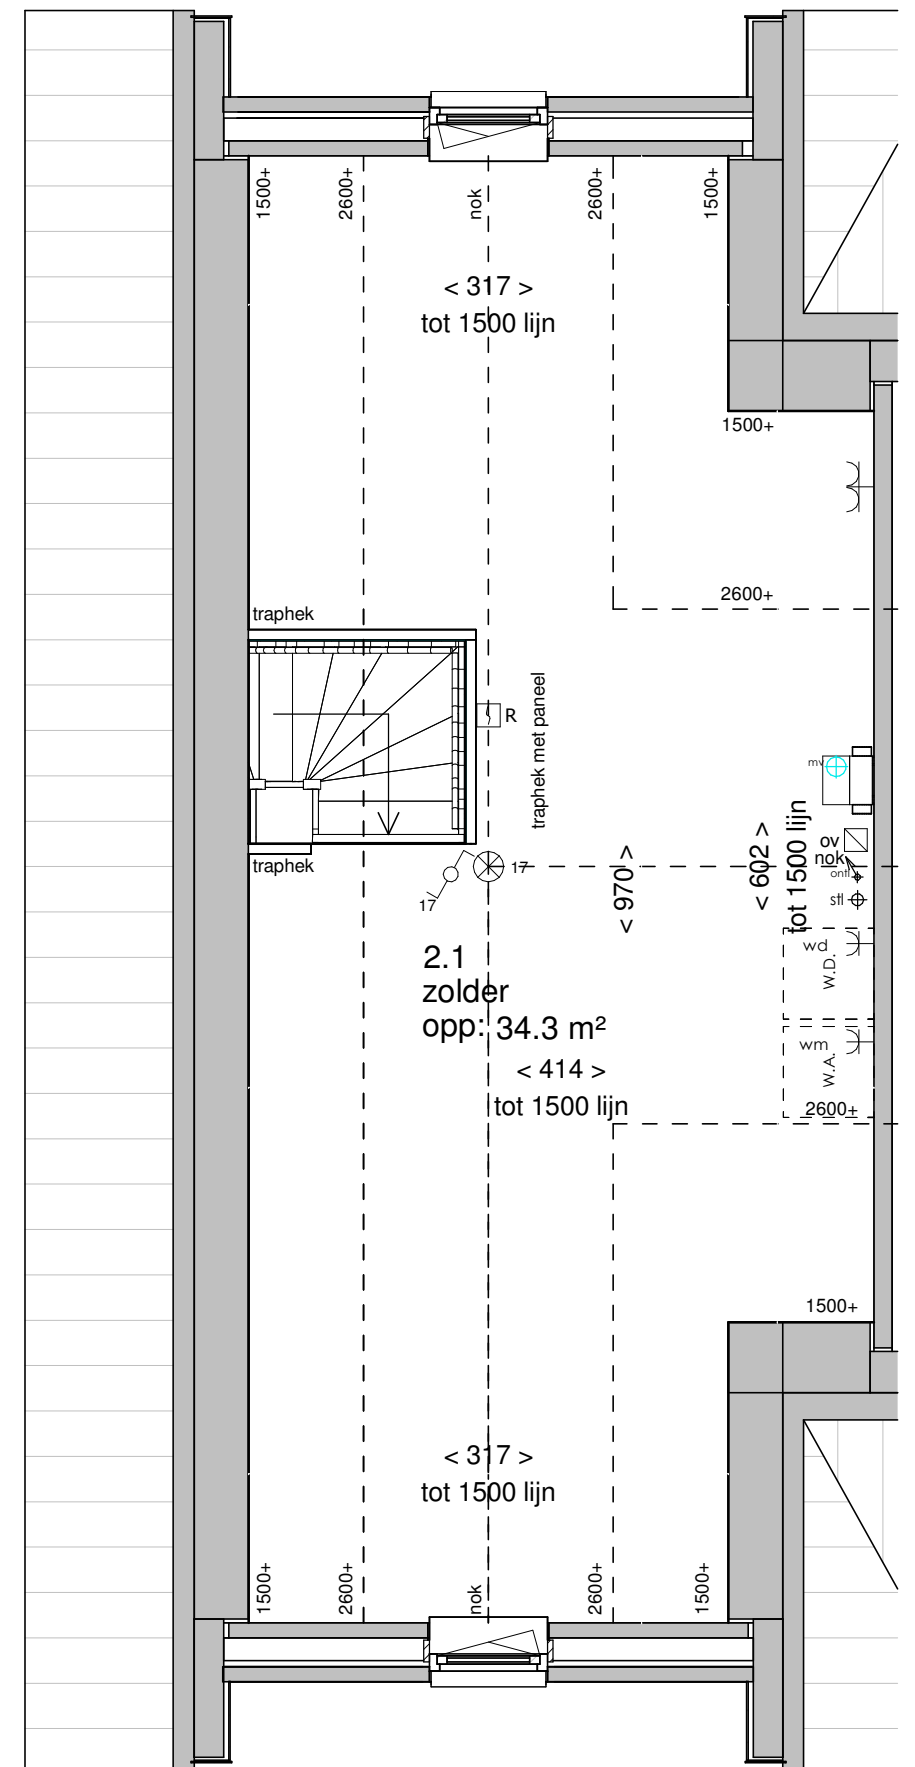

Tweede verdieping



Achteraanzicht

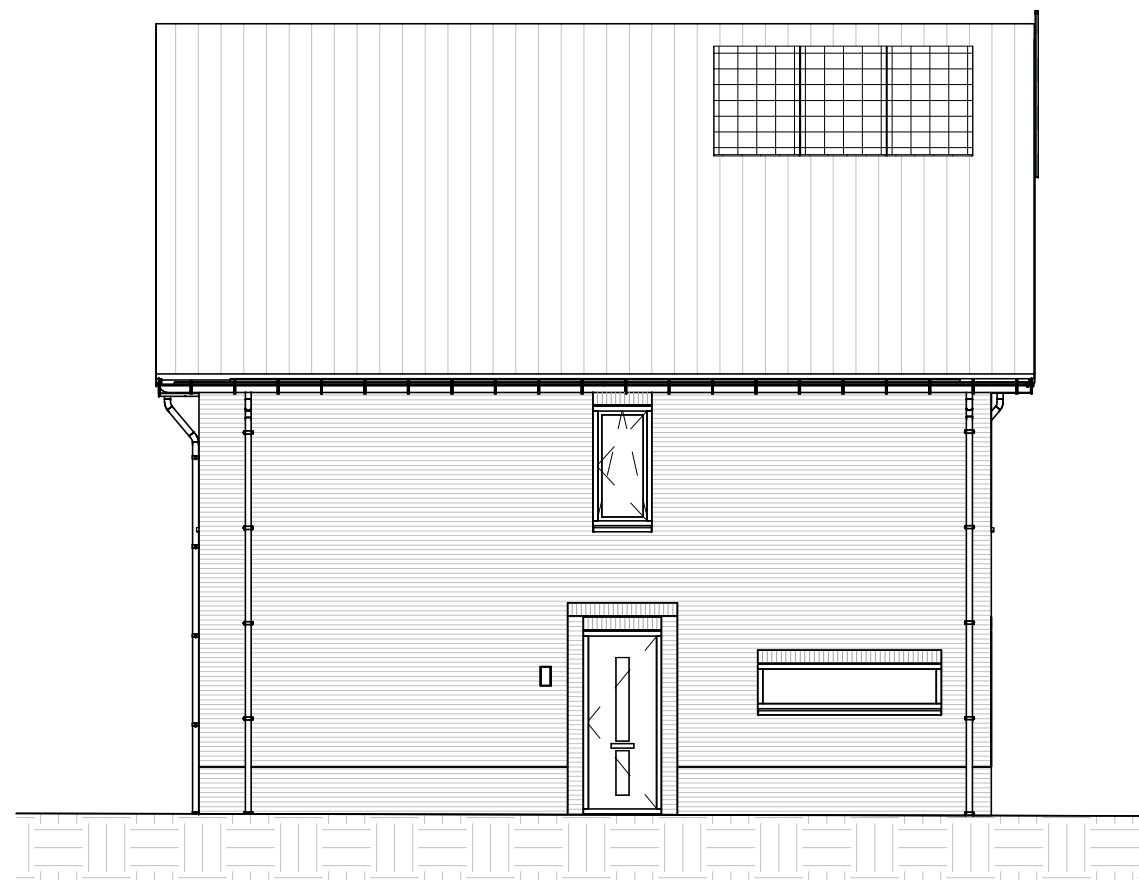


Linkerzij aanzicht




Vooraanzicht




Bouwnummer 113-117 Bouwnummer 114-116
Vooraanzicht (tuinzijde)

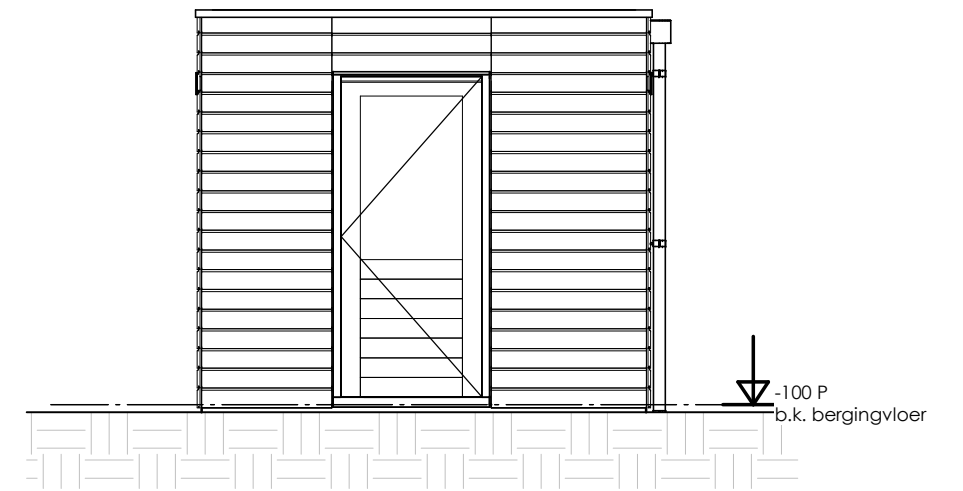


Bouwnummer 114-116
Rechterzijaanzicht

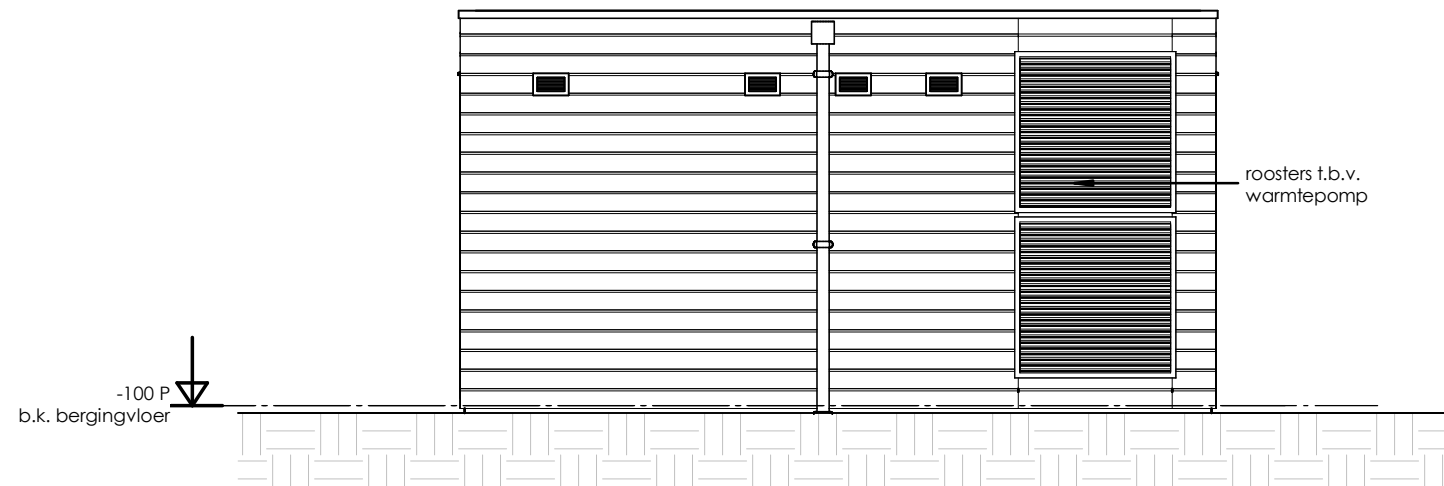


Bouwnummer 114-116 Bouwnummer 113-117
Achteraanzicht

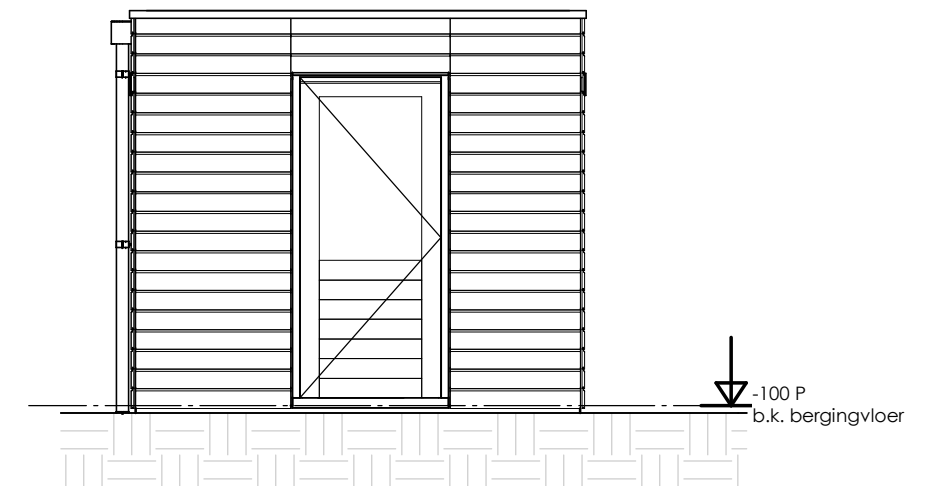


Bouwnummer 113-117
Linkerzijaanzicht

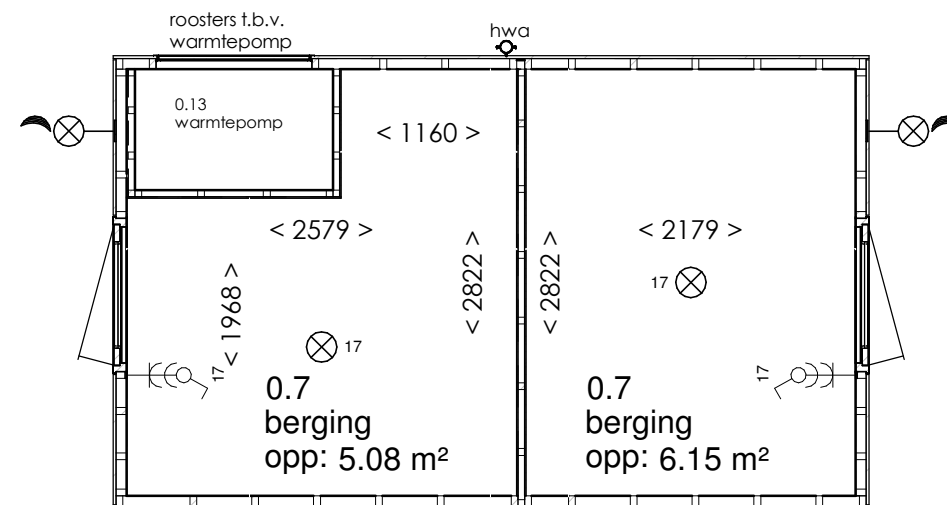


Bouwnummer 113-117 Bouwnummer 114-116
Plattegrond

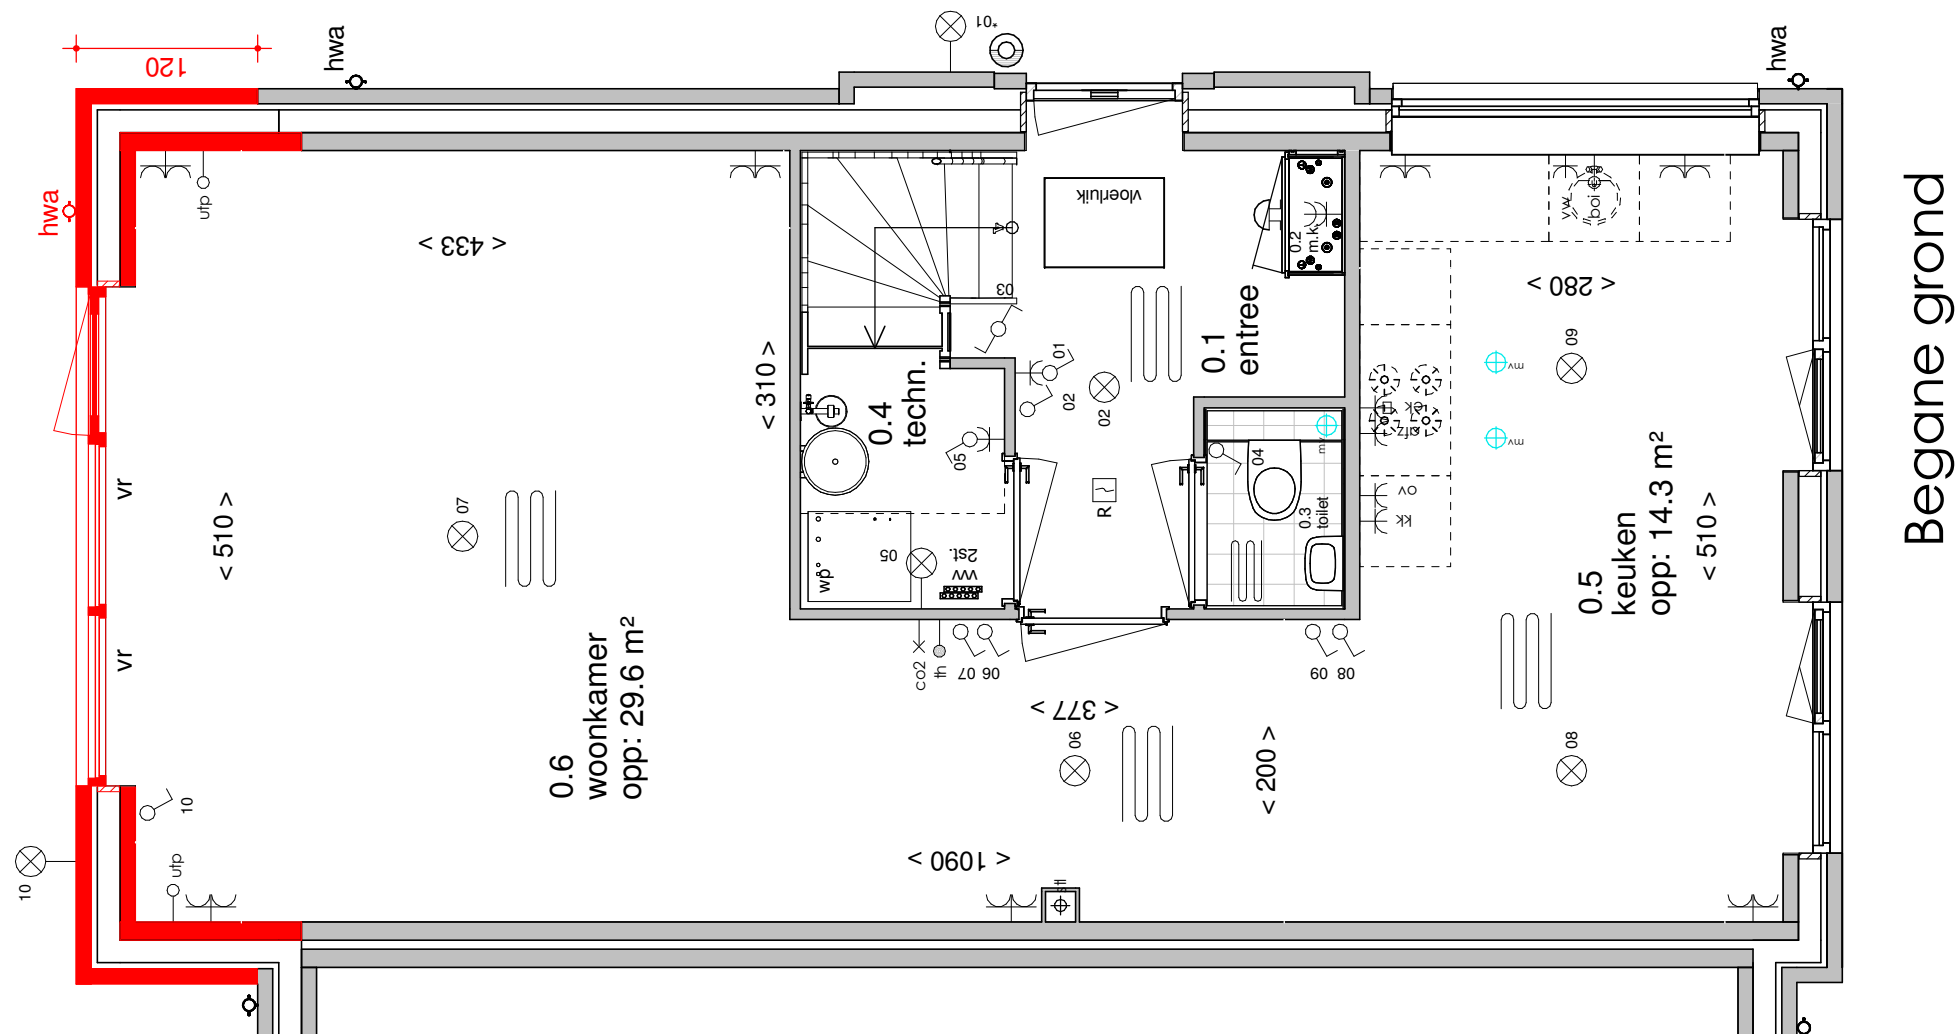


Begane grond

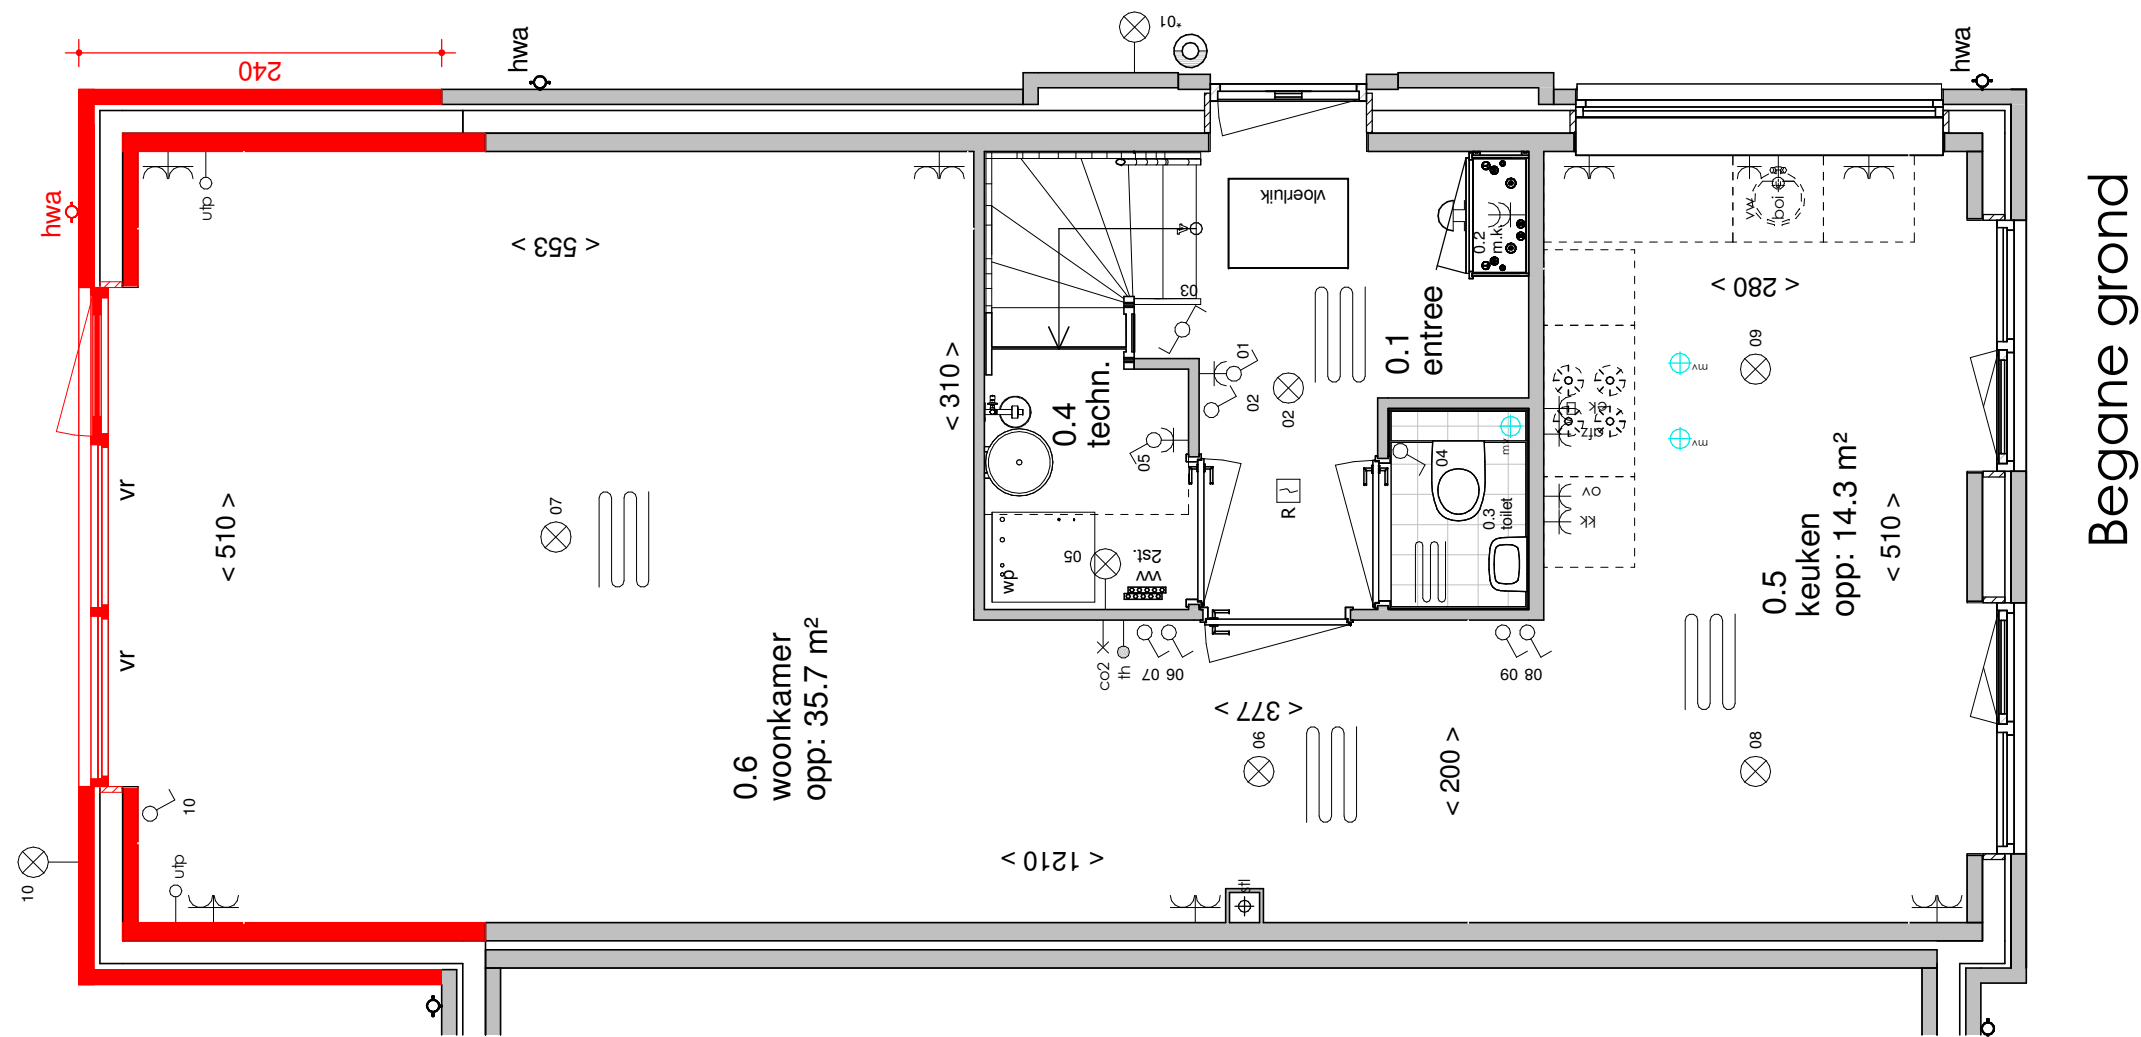

Begane grond

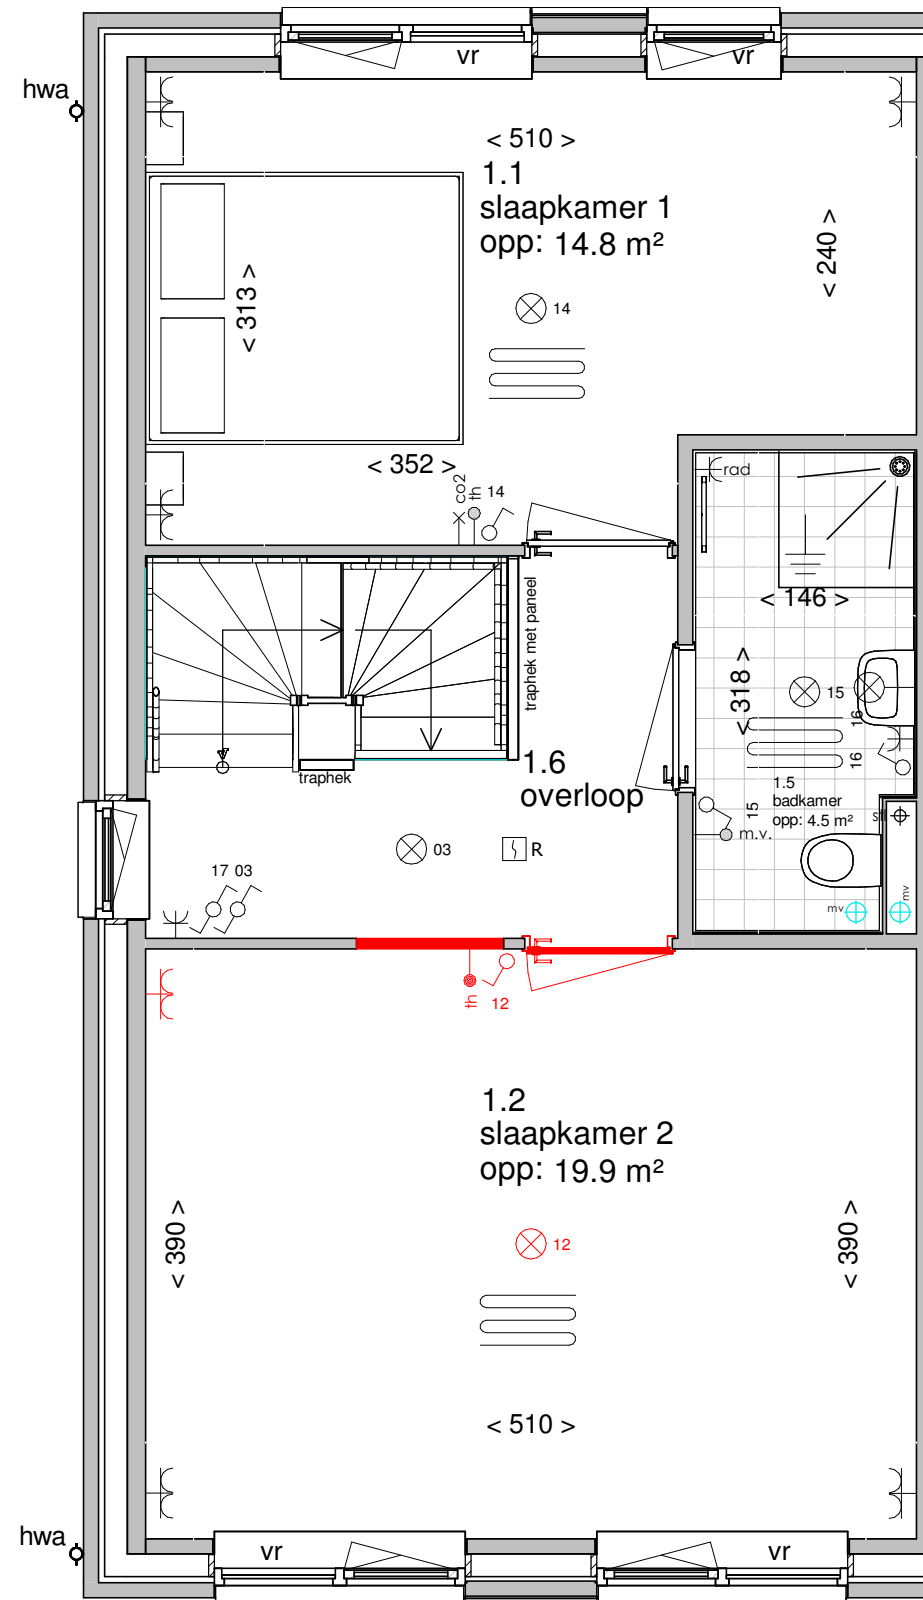

Eerste verdieping

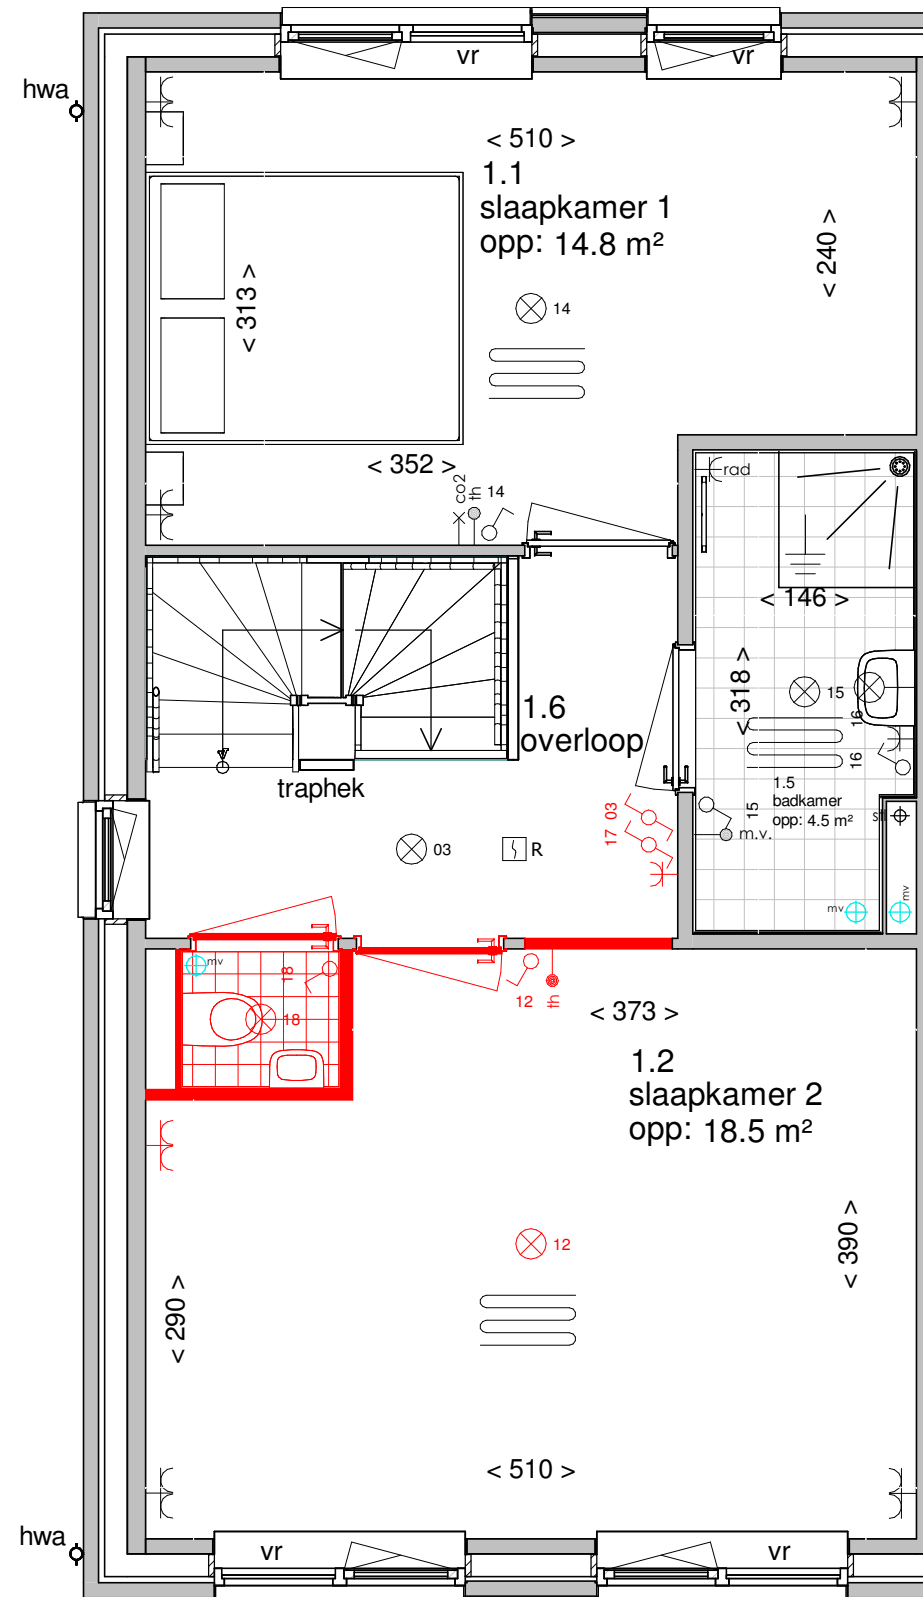


Eerste verdieping


Bouwnummer 113 en 117

Optie Q samenvoegen 1.2 en 1.3 en seperaat toilet

13 koopwoningen te Langerak (Fase 6)

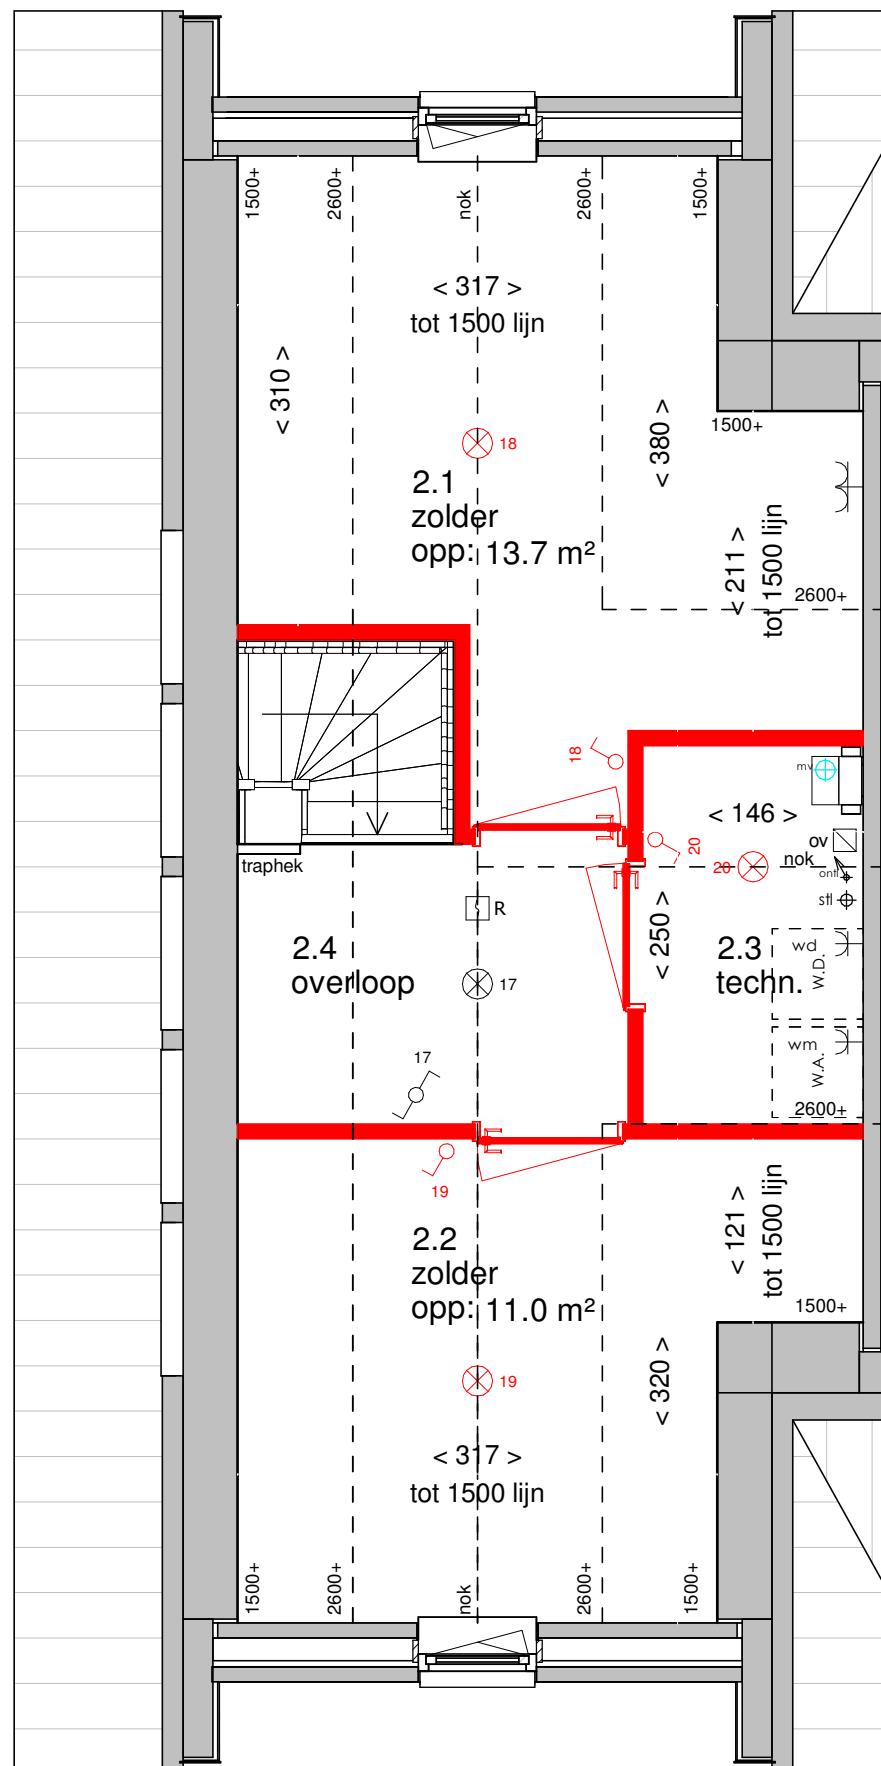

Tweede verdieping bwnr 113

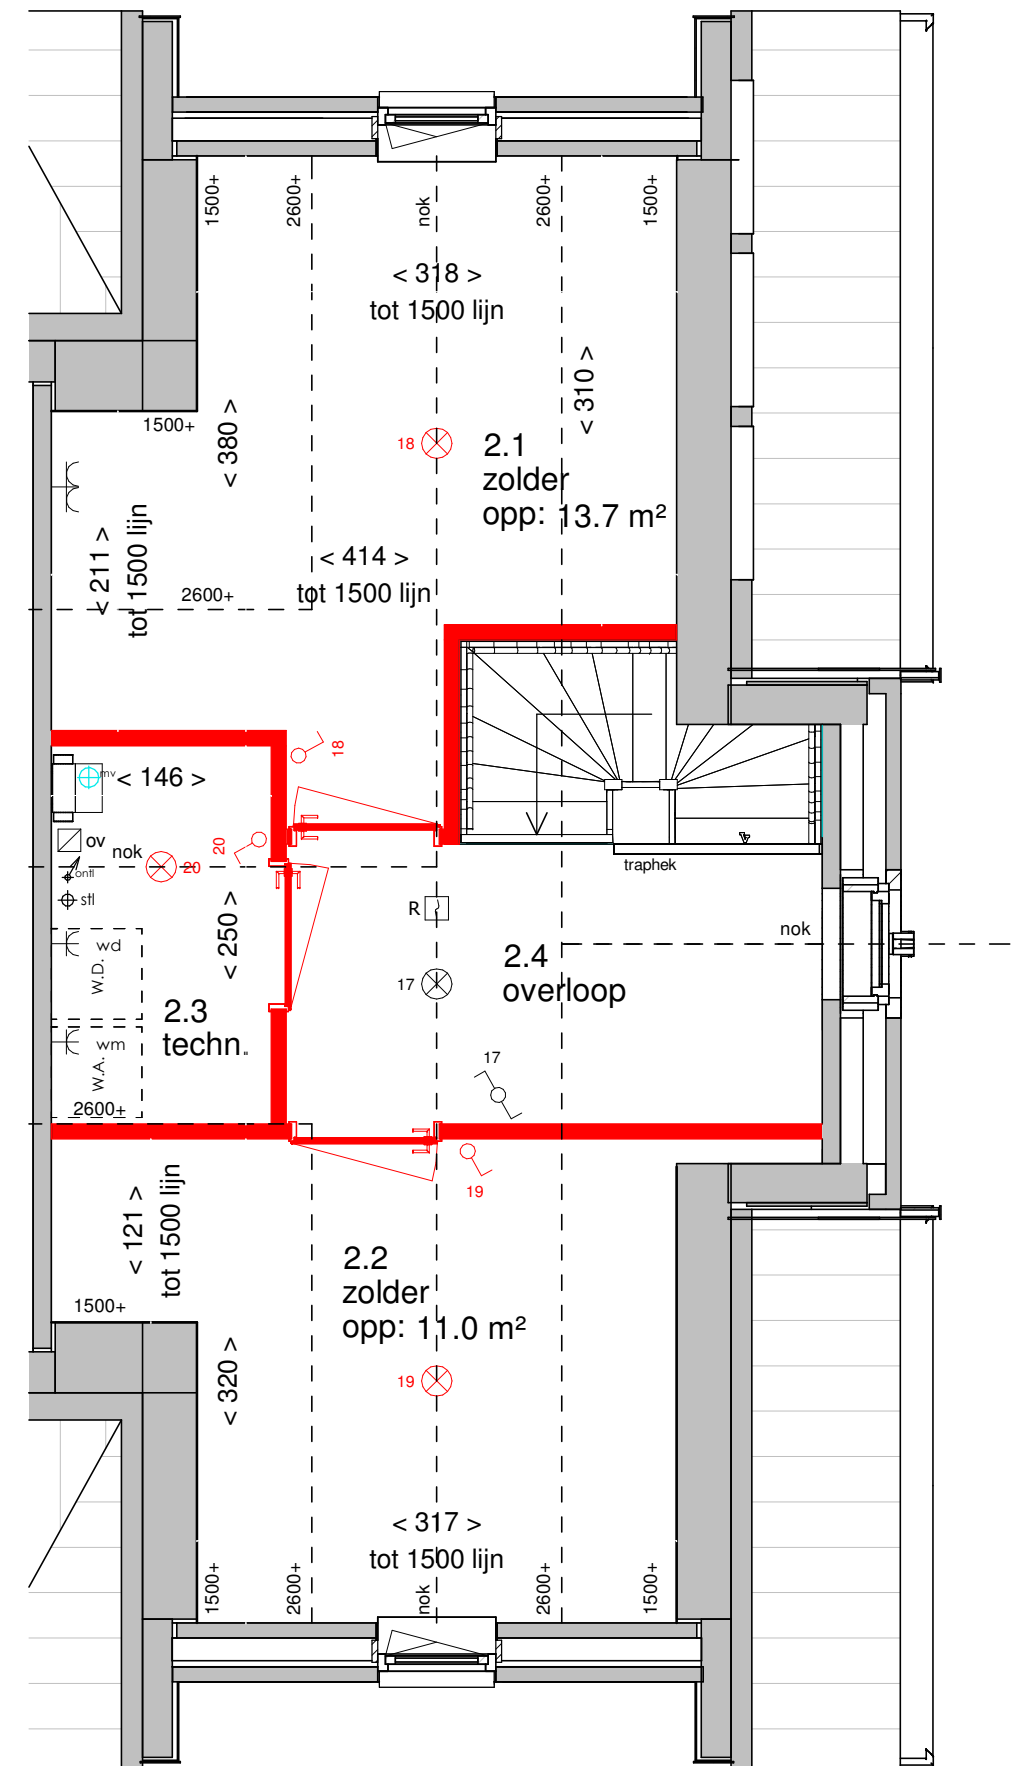

Tweede verdieping bwnr 117