



Achteraanzicht

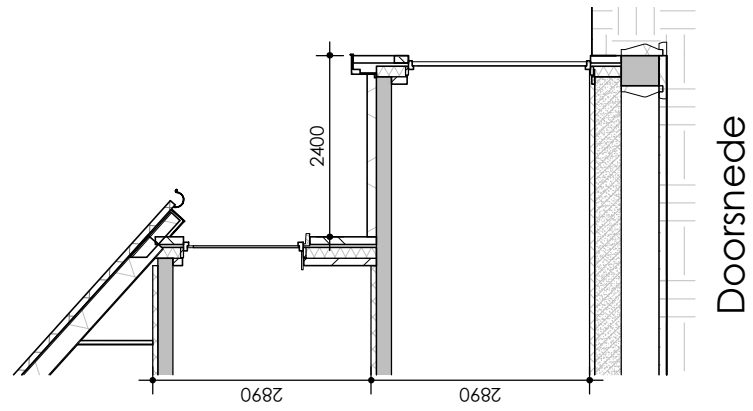

Doorsnede

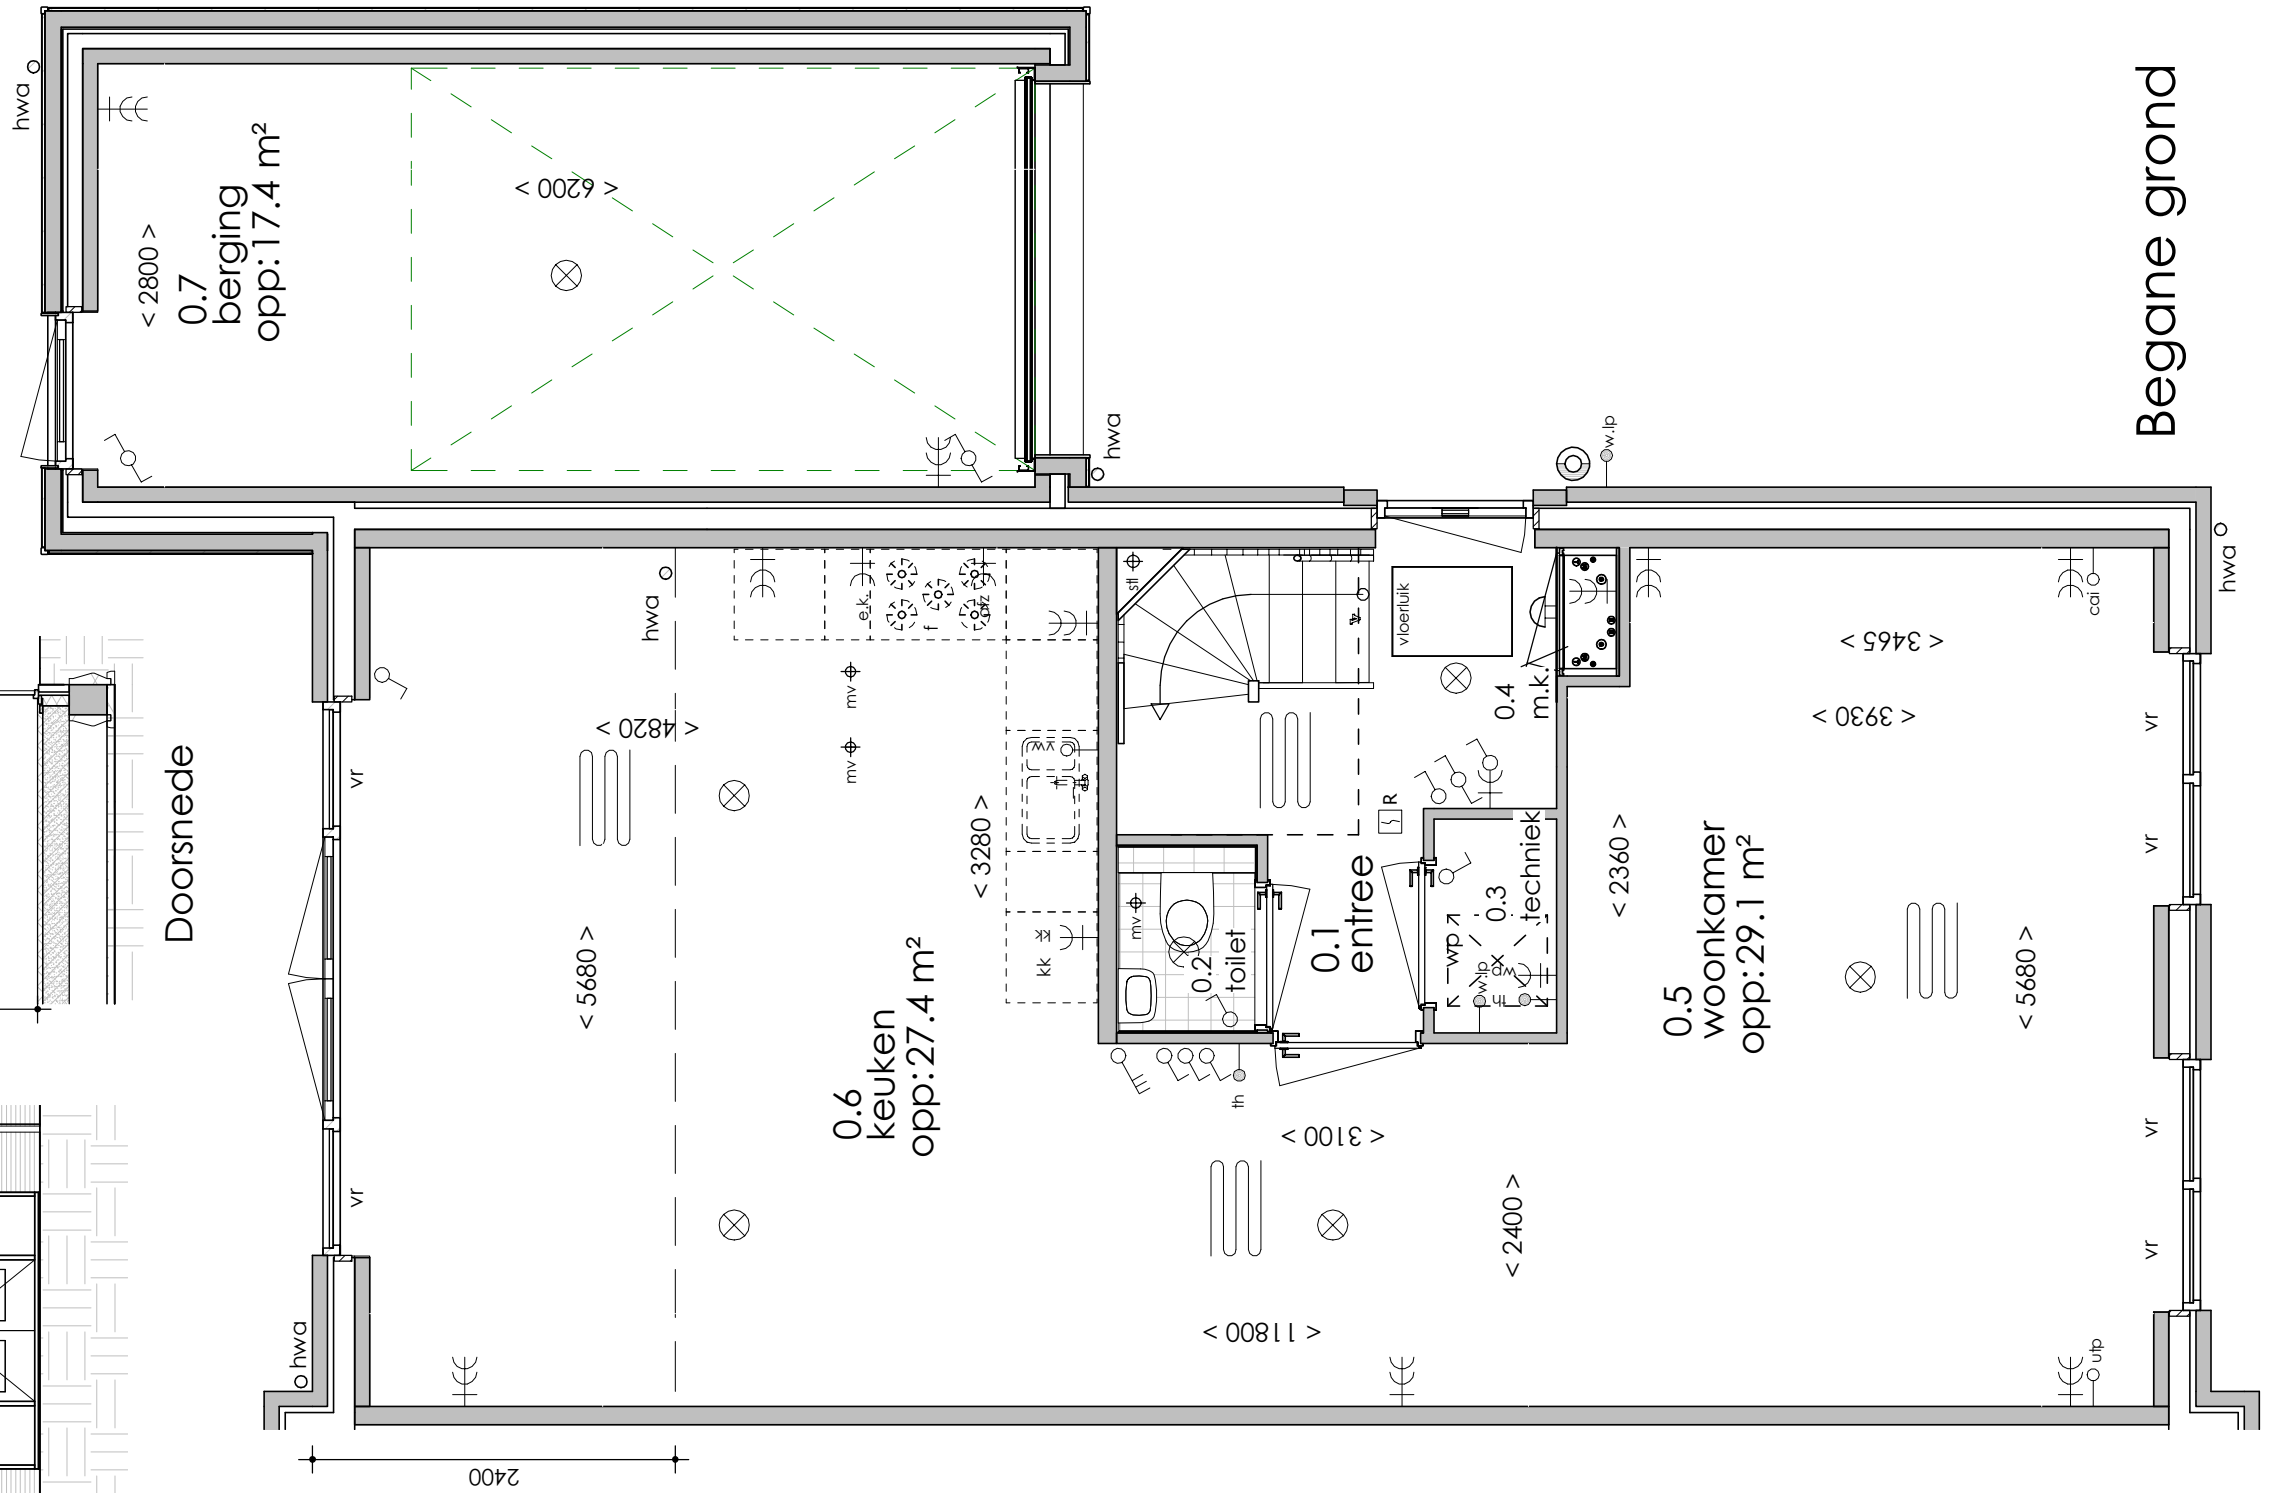


Begane grond

Optie 108: uitbouw 2400 achtergevel  
 Bouwnummer 49

17 woningen op woonveld C2 te Langerak

19-05-2021


Schaal 1:50/100 202029

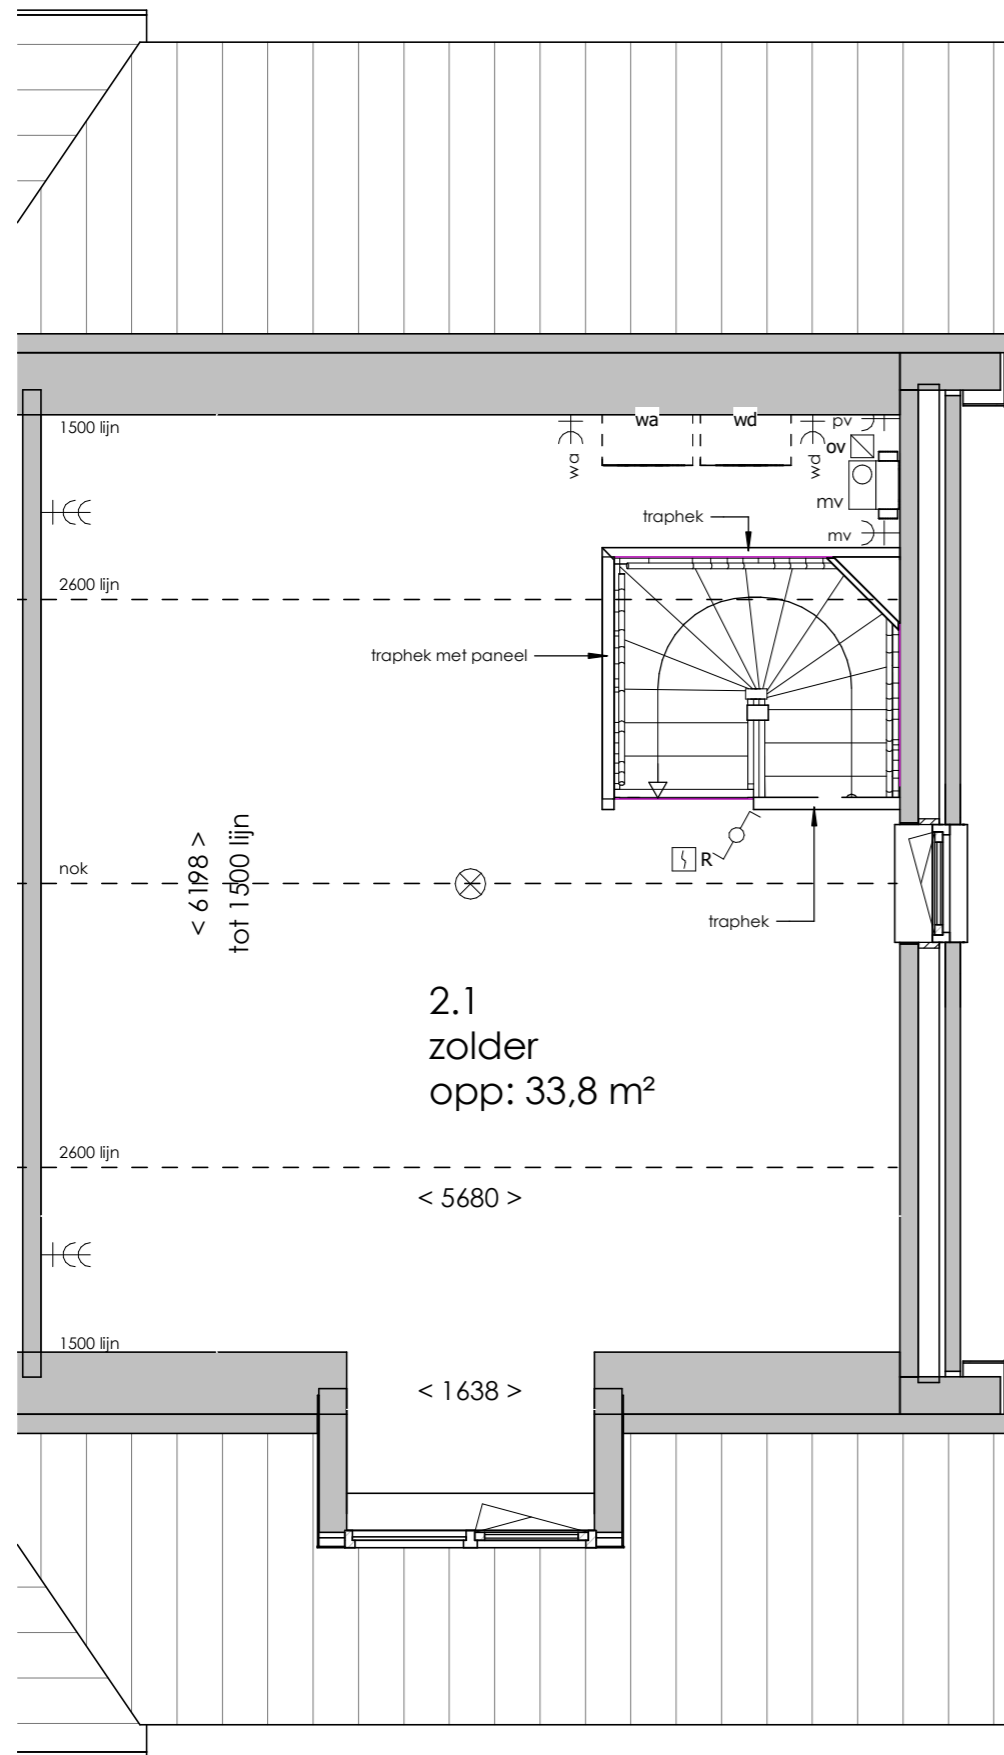

Tweede verdieping



Voor aanzicht

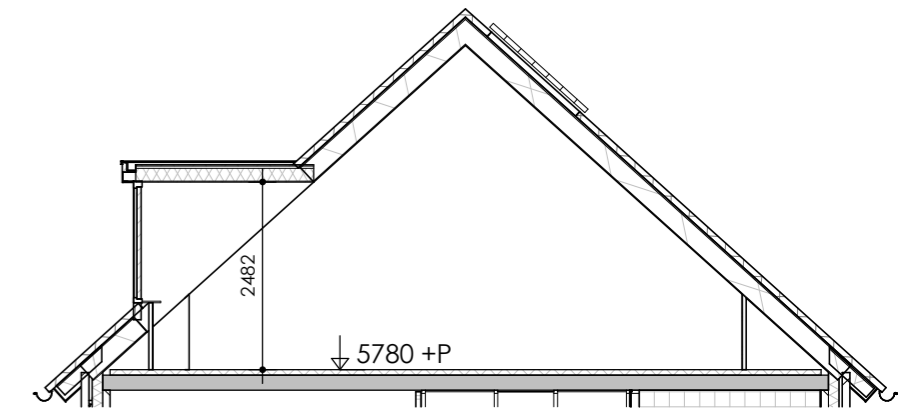

Doorsnede