



Deelgebied 1
Schaal 1:250

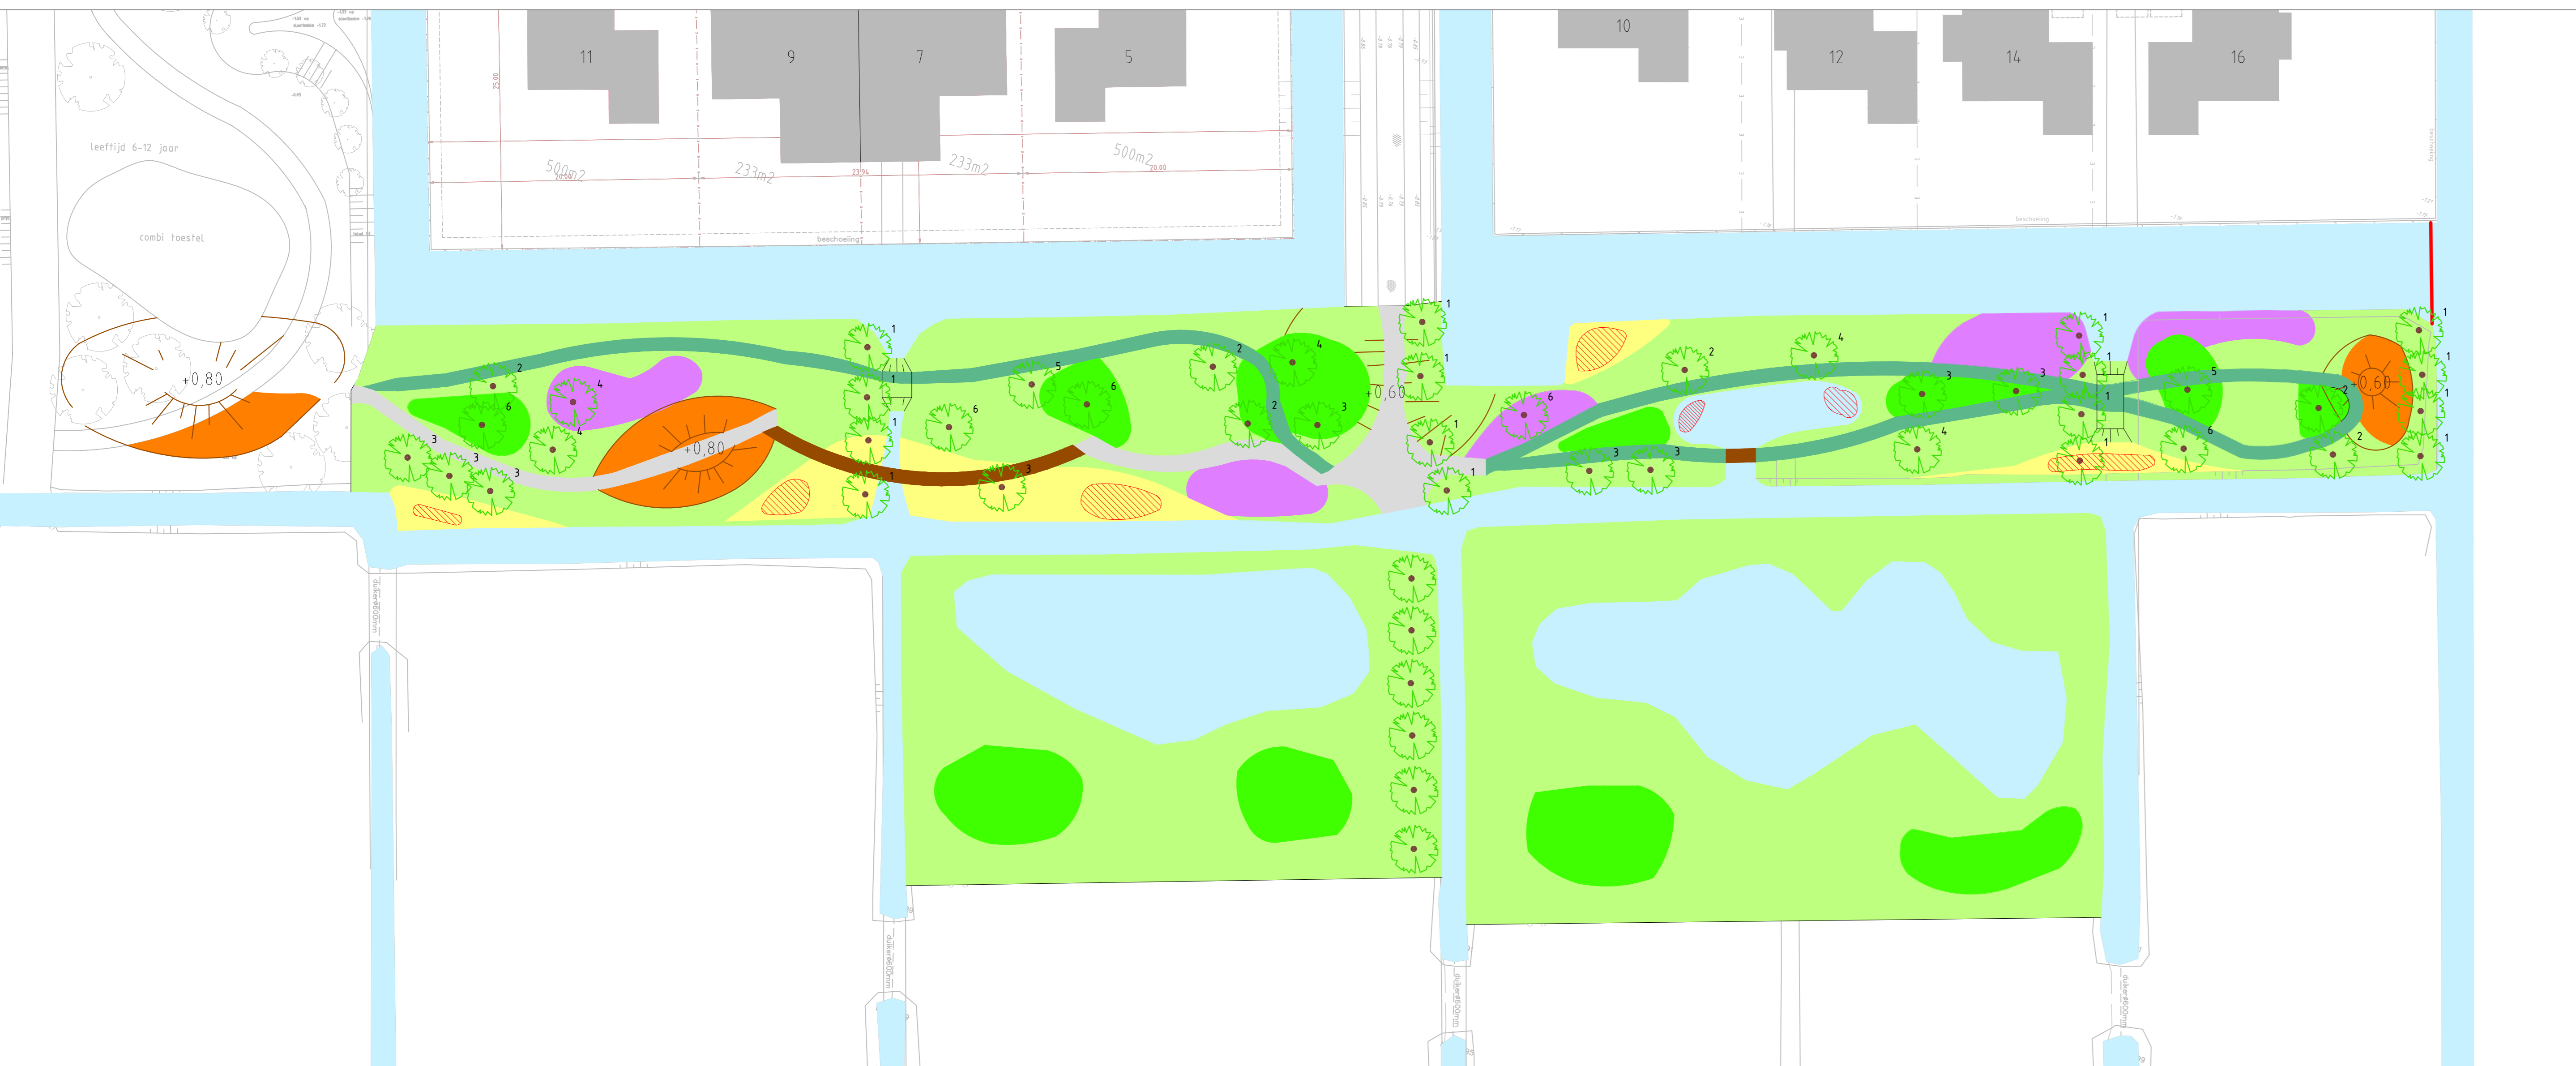

Deelgebied 2
Schaal 1:250

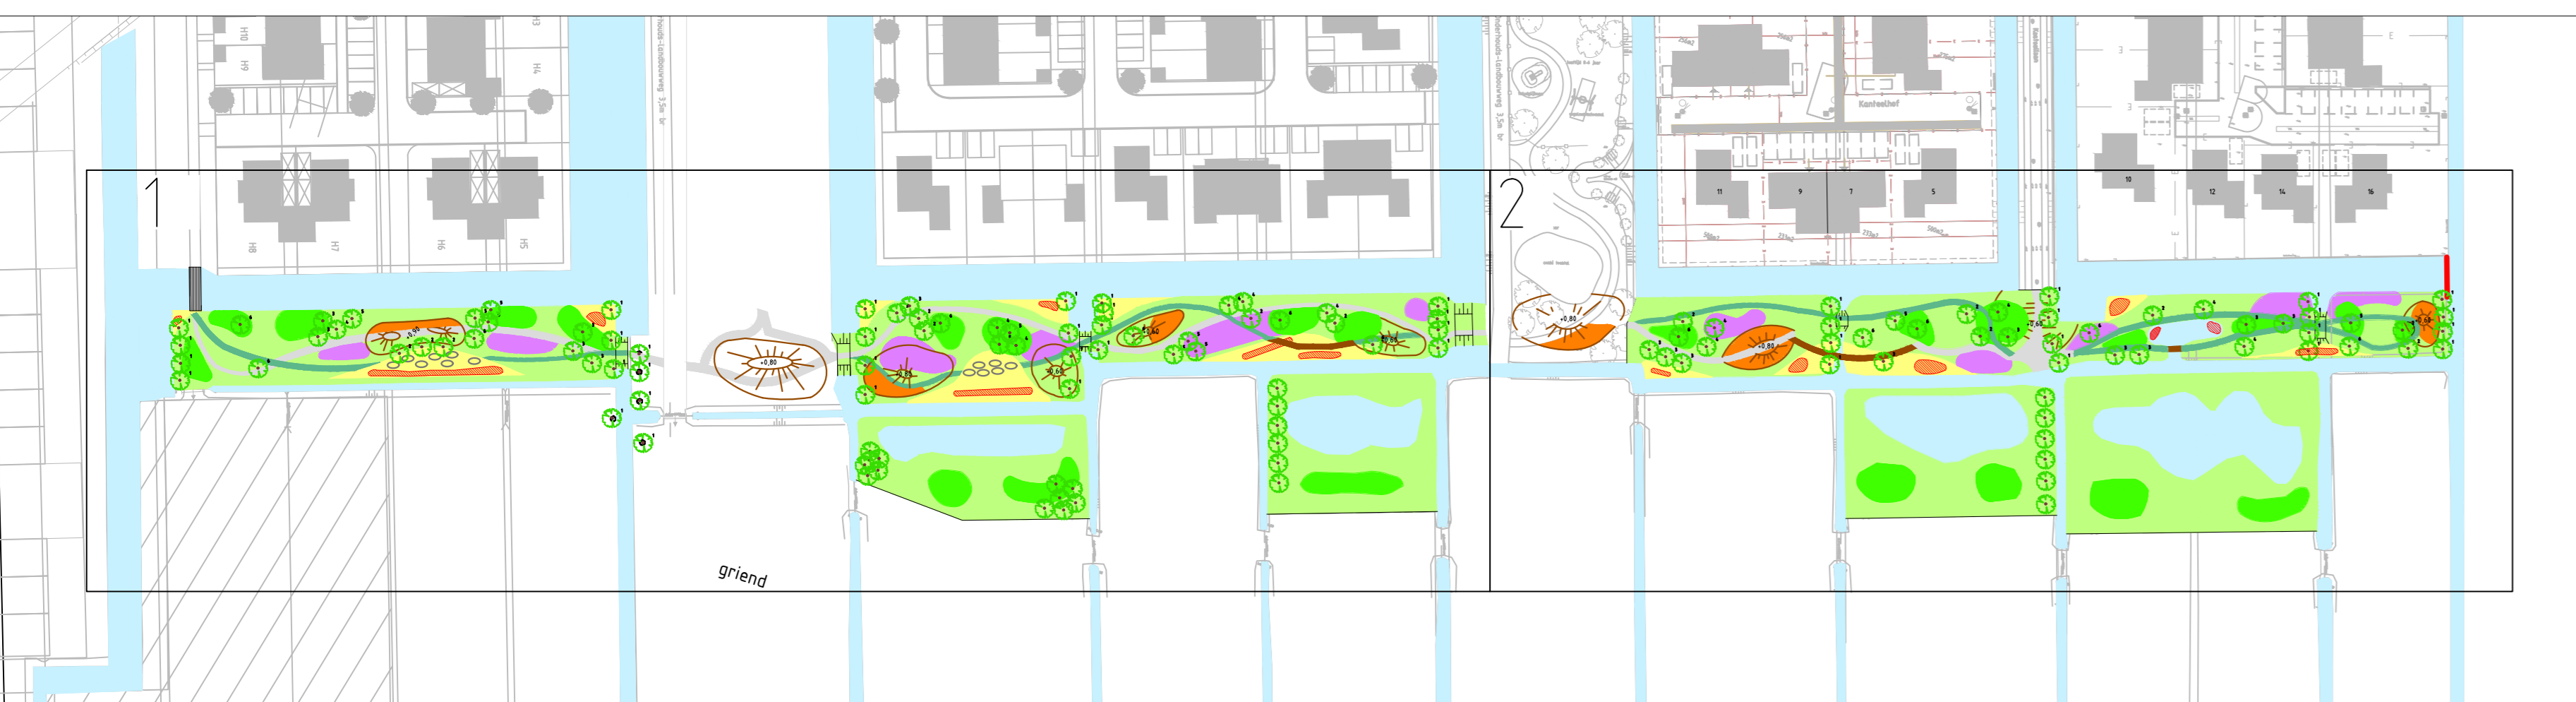

Overzichtstekening
Schaal 1:1000

Legenda

- | | | | | | |
|--|-------------|--|-----------------------------|--|----------------------------------|
| | Zwerfkeien | | Stuw | | Leemhoudend zand t.b.v. bijen |
| | Schelpenpad | | Gemaaid graspad | | Hoogten in terrein |
| | Brug | | Bloemenmengsel | | Boom // Boomsorten zie hieronder |
| | Loopvlonder | | Plas/dras zone | | Watergang |
| | Dam | | Landschappelijke beplanting | | Water- en oeverplanten |
| | Gras | | | | |

Legenda: Boomsorten

- | | |
|--|------------------------------------|
| | 1 Salix alba (knotwilg) |
| | 2 Sorbus aucuparia (lijsterbes) |
| | 3 Alnus glutinosa (els) |
| | 4 Prunus avium (kers) |
| | 5 Castanea sativa (tamme kastanje) |
| | 6 Juglans regia (walnoot) |

Wijzigingen:		nr.:	Datum:
Omschrijving:	Diverse aanpassingen	0.1	26-07-2022

Project omschrijving: Langerak Lazu Bufferzone				
Onderdeel:	Presentatietekening - Definitief ontwerp			
Datum:	Formaat:	Schaal:	Status:	Versie:
08-07-2022	A0	1:250	Definitief	1.0
Projectnummer:	Besteknummer:	Tekeningnummer:		
-	-	-		
Projectleider:	Werkvoorbereider:	Gecontroleerd:	Paraaf:	
-S.H.	A.P.	-		
Opdrachtgever				
Gemeente Molenlanden Postbus 5 2970 AA Bleskensgraaf			Buro Plaisier - info@buroplaisier.nl - www.buroplaisier.nl	

Aan dit ontwerp kunnen geen rechten worden ontleend.